SILTA LAKSIO OY

LIIKENTEENOHJAUSSUUNNITELMA

ETUKYLÄN POHJOINEN ALIKULKUKÄYTÄVÄN SILTA, KOTKA
KORJAUS, VAIHE 2

Laatinut Marja Laksio 3.5.2024

TIEKOHTAINEN NOPEUSRAJOITUS 50 km / h
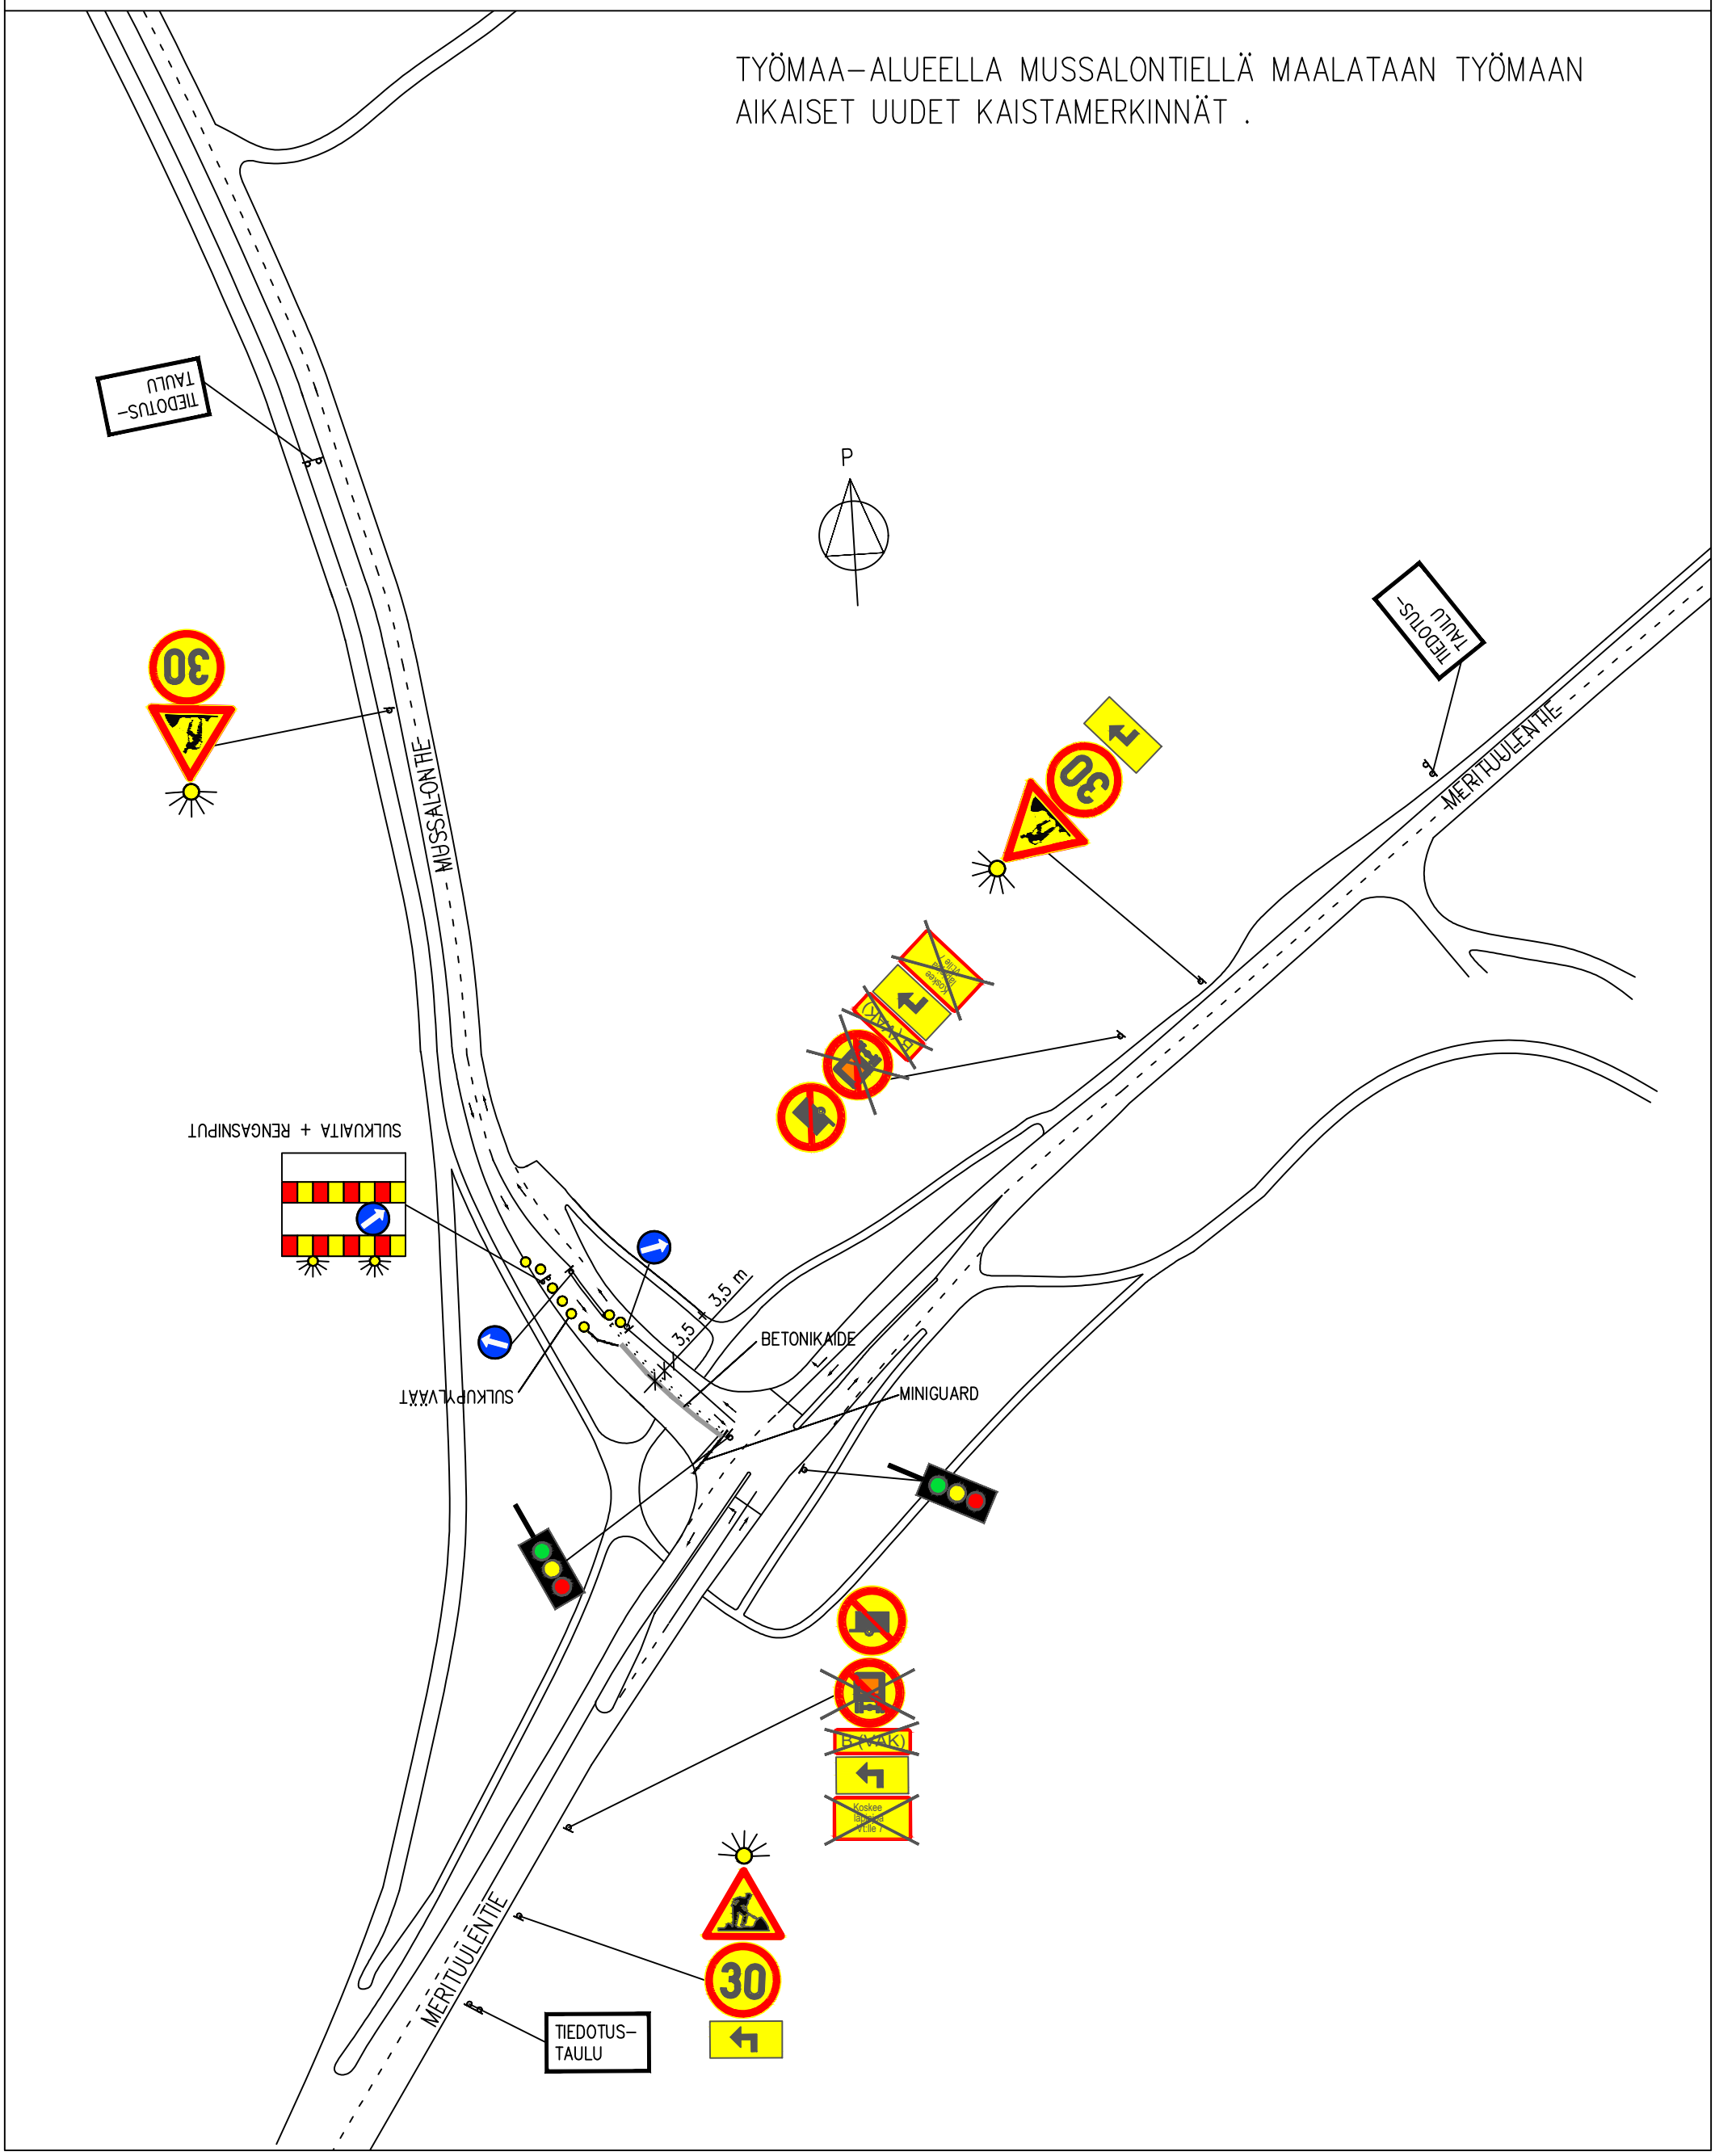
TYÖMAA–ALUEELLA MUSSALONTIELLÄ MAALATAAN TYÖMAAN AIKAISET UUDET KAISTAMERKINNÄT .