

Vaihteet	V001. YV54-200N-19-V	V020. YV54-200N-19-O	V070. YV54-200N-19-V	Persensaato suoralle
	V002. YV54-200-19-V	V022. YV54-200-19-V	V072. YV54-200N-19-O	V017
	V003. YV54-200N-19-O	V023. YV54-200N-19-V	V073. KRV54-200-19	Persensaato poikkeavalle
	V004. YV54-200-19-V	V024. YV30-270-17-V yks	V074. YV54-200N-19-V	V018
	V005. YV54-200N-19-O	V025. YV54-200N-19-V yks	V075. YV54-200-19-V	Lukittu suoralle
	V006. YV54-200N-19-O	V026. YV54-200N-19-V	V076. YV54-200-19-V	V031
	V007. YV54-200N-19-O	V027. YV54-200N-19-V	V077. YV54-200-19-V	
	V008. YV54-200N-19-V	V028. YV54-200N-19-O	V078. YV54-200-19-O	
	V009. YV54-200-19-V	V029. YV54-200-19-V	V079. YV54-200N-19-V	
	V010. KRV54-200-19	V030. YV43-300-19.514-O yks	V080. YV54-200-19-V	
	V011. YV54-200-19-V	V031. YV43-300-19.514-V yks	V081. YV54-200N-19-O	
	V012. YV54-200N-19-V	V032. YV43-300-19.514-O yks	V082. YV54-200-19-V	
	V013. YV54-200-19-O	V033. YV43-300-19.514-V yks	V083. YV54-200N-19-O	
	V014. KRV54-200-19	V034. YV43-300-19.514-V yks	V084. YV54-200-19-V	
	V015. YV54-200N-19-V	V035. YV43-300-19.514-O yks	V085. YV54-200N-19-O	
	V016. YV54-200-19-V	V036. YV43-300-19.514-V yks	V086. YV54-200-19-V	
	V017. YV54-200N-19-V	V037. YV43-300-19.514-O yks	V087. YV54-200N-19-O	
	V018. YV54-200-19-O	V038. YV43-300-19.514-V yks	V088. YV54-200-19-V	
		V039. YV43-300-19.514-O yks	V089. YV54-200N-19-O	
		V040. YV43-300-19.514-V yks	V090. YV54-200-19-V	

HAMINA liikennepaikka km 243+646

- Akselipaino 300 kN
- Akselipaino 250 kN
- Akselipaino 225 kN

Pysäköintipalveluraid

JRI-HMA

Juurikorp (Jri)

Väylävän raja

Väylävän raja

Raitteen akselipaino/nopeus (km/h)	Raide 160 kN	200 kN	225 kN	250 kN
001	50	50	50	50
002	35	35	35	35
003	35	35	35	35
004	35	35	35	35
005	35	35	35	35
006	35	35	35	35
007	35	35	35	35
008	35	35	35	35
009	35	35	35	35
023	35	35	35	35
024	35	35	35	35
025	35	35	35	35

Raitteen akselipaino/nopeus (km/h)	Raide 160 kN	200 kN	225 kN	250 kN
031	35	35	35	35
032	35	35	35	35
033	35	35	35	35
034	35	35	35	35
035	35	35	35	35
036	35	35	35	35
037	30	30	30	30
038	35	35	35	35
039	35	35	35	35
040	35	35	35	35
041	35	35	35	35
042	35	35	35	35
043	35	35	35	35
044	35	35	35	35
049	35	35	35	35

Junakulkuteraitteiden käyttönopeudet	001	002	003	004	005	006	007	008	009	031	032	033	034	035	044
001	882 m	872 m	874 m	871 m	807 m	723 m	599 m	397 m	882 m	3%	5%	4%	4%	5%	5%
002	872 m	874 m	871 m	807 m	723 m	599 m	397 m	882 m	3%	5%	4%	4%	5%	5%	
003	874 m	871 m	807 m	723 m	599 m	397 m	882 m	3%	5%	4%	4%	5%	5%		
004	871 m	807 m	723 m	599 m	397 m	882 m	3%	5%	4%	4%	5%	5%			
005	807 m	723 m	599 m	397 m	882 m	3%	5%	4%	4%	5%	5%				
006	723 m	599 m	397 m	882 m	3%	5%	4%	4%	5%	5%					
007	599 m	397 m	882 m	3%	5%	4%	4%	5%	5%						
008	397 m	882 m	3%	5%	4%	4%	5%	5%							
009	882 m	3%	5%	4%	4%	5%	5%								
031	5%	4%	4%	5%	5%										
032	5%	4%	4%	5%	5%										
033	5%	4%	4%	5%	5%										
034	5%	4%	4%	5%	5%										
035	5%	4%	4%	5%	5%										
044	5%	4%	4%	5%	5%										

Yksityisraiteet: Poistettu vaihde V321. Käyttönopeus raitteilla 320, 321 ja 351. Poistettu vaihteen V351 lukitus.	20.06.22	PH	21.06.22	TT
MUUTOS SELITYS	PVM	TEHNYT	PVM	HYV.
Väylävirasto Trafikledsverket	SWECO	RAITEISTOKAAVIO HAMINA (Hma)		
PVM 10.10.2003	PVM 19.09.2003	PHIRT. 10.06.03 T. Muhonen		
HYV. M. Nummelin	HYV. M. Majjala	TARK. 27.06.03 K. Ojanperä	PIIR. N:O	4021-030-022-Y-1/4

Kukin rataverkon haltija vastaa raitteistonsa tietojen oikeellisuudesta.

Raitteen akselipaino/nopeus (km/h)	Raide 160 kN	200 kN	225 kN	250 kN
200	20	20	20	20
201	20	20	20	20
202	20	20	20	20
203	20	20	20	20
205	20	20	20	20
210	20	20	20	20
211	20	20	20	20
212	20	20	20	20
220	20	20	20	20
230	20	20	20	20
300	20	20	20	20
302	20	20	20	20
303	20	20	20	20
304	20	20	20	20
305	20	20	20	20
306	20	20	20	20
307	20	20	20	20
308	20	20	20	20
309	20	20	20	20
310	20	20	20	20
311	20	20	20	20
312	20	20	20	20
313	20	20	20	20
314	20	20	20	20
315	20	20	20	20
316	20	20	20	20
318	20	20	20	20

Kukin rataverkon haltija vastaa raitteistonsa tietojen oikeellisuudesta.

Yksityisraiteet: Poistettu vaihde V321. Käyttönopeus raitteilla 320, 321 ja 351. Poistettu vaihteen V351 lukitus.	20.06.22	PH	21.06.22	TT
MUUTOS SELITYS	PVM	TEHNYT	PVM	HYV.
Väylävirasto Trafikledsverket	SWECO	RAITEISTOKAAVIO HAMINA (Hma)		
PVM 10.10.2003	PVM 19.09.2003	PHIRT. 10.06.03 T. Muhonen		
HYV. M. Nummelin	HYV. M. Majjala	TARK. 27.06.03 K. Ojanperä	PIIR. N:O	4021-030-022-Y-4/4

Yksityisraiteet: Poistettu vaihde V321. Käyttönopeus raitteilla 320, 321 ja 351. Poistettu vaihteen V351 lukitus.	20.06.22	PH	21.06.22	TT
MUUTOS SELITYS	PVM	TEHNYT	PVM	HYV.
Väylävirasto Trafikledsverket	SWECO	RAITEISTOKAAVIO HAMINA (Hma)		
PVM 10.10.2003	PVM 19.09.2003	PHIRT. 10.06.03 T. Muhonen		
HYV. M. Nummelin	HYV. M. Majjala	TARK. 27.06.03 K. Ojanperä	PIIR. N:O	4021-030-022-Y-3/4

Yksityisraiteet: Poistettu vaihde V321. Käyttönopeus raitteilla 320, 321 ja 351. Poistettu vaihteen V351 lukitus.	20.06.22	PH	21.06.22	TT
MUUTOS SELITYS	PVM	TEHNYT	PVM	HYV.
Väylävirasto Trafikledsverket	SWECO	RAITEISTOKAAVIO HAMINA (Hma)		
PVM 10.10.2003	PVM 19.09.2003	PHIRT. 10.06.03 T. Muhonen		
HYV. M. Nummelin	HYV. M. Majjala	TARK. 27.06.03 K. Ojanperä	PIIR. N:O	4021-030-022-Y-2/4

Kukin rataverkon haltija vastaa raitteistonsa tietojen oikeellisuudesta.

Lukittu suoralle V329 V372

Pääraide Sivuraide

Kukin rataverkon haltija vastaa raitteistonsa tietojen oikeellisuudesta.

Pääraide Sivuraide

Vaihteet	V413. YV54-200N-19-V yks	V414. YV54-200-19-O yks	V415. YV54-200N-19-V yks	V416. YV54-200N-19-V yks	V417. YV54-200-19-V yks	V418. YV54-200N-19-V yks	V419. YV54-200N-19-V yks	V420. YV54-200N-19-O yks	V421. YV54-200N-19-O yks	V422. YV54-200N-19-V yks	V423. YV54-200N-19-V yks	V424. KRV54-200-19	V425. YV54-200N-19-O yks	V426. YV54-200N-19-O yks	V427. YV54-200N-19-V yks	V428. YV54-200-19-V yks	V429. YV43-300-19.514-V yks	V430. KRV54-200-19	V431. YV54-200N-19-V yks	V432. YV54-200N-19-V yks	V433. YV54-200N-19-O yks	V434. YV54-200N-19-O yks	V435. YV54-200N-19-V yks	V436. YV54-200N-19-V yks	V437. YV54-200N-19-V yks	V438. YV54-200-19-O yks	V439. YV54-200-19-O yks	V440. YV43-205-19-V yks	V441. YV54-200N-19-O yks	V442. YV54-200N-19-O yks	V443. YV54-200N-19-O yks	V444. YV54-200-19-V yks	V445. YV54-200N-19-O yks	V446. YV54-200-19-O yks	V447. YV54-200N-19-O yks	V448. YV54-200-19-O yks	V449. YV43-300-17-O yks	V450. YV54-200-19-V yks	V451. YV54-200N-19-O yks	V452. YV54-200N-19-O yks	V453. YV54-200N-19-O yks	V454. YV54-200-17-O yks	V455. YV43-300-19.514-V yks	V456. YV43-300-19.514-V yks	V457. YV43-300-19.514-V yks	V458. YV43-300-17-O yks	V459. YV43-300-19.514-V yks	V460. YV43-300-19.514-O yks	V461. YV43-300-19.514-V yks	V462. YV43-300-19.514-O yks	V463. YV43-300-19.514-O yks	V464. YV43-300-19.514-V yks	V465. YV43-300-19.514-V yks	V466. YV43-300-19.514-V yks	V467. YV43-300-19.514-V yks	V468. YV43-300-19.514-V yks	V469. YV43-300-19.514-V yks	V470. YV43-300-19.514-V yks	V471. YV43-300-19.514-V yks	V472. YV43-300-19.514-V yks	V473. YV43-300-19.514-V yks	V474. YV43-300-19.514-V yks	V475. YV43-300-19.514-V yks	V476. YV43-300-19.514-V yks	V477. YV43-300-19.514-V yks	V478. YV43-300-19.514-V yks	V479. YV43-300-19.514-V yks	V480. YV43-300-19.514-V yks	V481. YV43-300-19.514-V yks	V482. YV43-300-19.514-V yks	V483. YV43-300-19.514-V yks	V484. YV43-300-19.514-V yks	V485. YV43-300-19.514-V yks	V486. YV43-300-19.514-V yks	V487. YV43-300-19.514-V yks	V488. YV43-300-19.514-V yks	V489. YV43-300-19.514-V yks	V490. YV43-300-19.514-V yks	V491. YV43-300-19.514-V yks	V492. YV43-300-19.514-V yks	V493. YV43-300-19.514-V yks	V494. YV43-300-19.514-V yks	V495. YV43-300-19.514-V yks	V496. YV43-300-19.514-V yks	V497. YV43-300-19.514-V yks	V498. YV43-300-19.514-V yks	V499. YV43-300-19.514-V yks	V500. YV43-300-19.514-V yks
----------	--------------------------	-------------------------	--------------------------	--------------------------	-------------------------	--------------------------	--------------------------	--------------------------	--------------------------	--------------------------	--------------------------	--------------------	--------------------------	--------------------------	--------------------------	-------------------------	-----------------------------	--------------------	--------------------------	--------------------------	--------------------------	--------------------------	--------------------------	--------------------------	--------------------------	-------------------------	-------------------------	-------------------------	--------------------------	--------------------------	--------------------------	-------------------------	--------------------------	-------------------------	--------------------------	-------------------------	-------------------------	-------------------------	--------------------------	--------------------------	--------------------------	-------------------------	-----------------------------	-----------------------------	-----------------------------	-------------------------	-----------------------------	-----------------------------	

- Vaihteet
- V001. YV54-200N-1:9-V
  - V002. YV54-200-1:9-V
  - V003. YV54-200N-1:9-O
  - V004. YRV54-200-1:9
  - V005. YV54-200N-1:9-O
  - V006. YV54-200N-1:9-O
  - V007. YV54-200N-1:9-O
  - V008. YV54-200N-1:9-V
  - V009. YV54-200-1:9-V
  - V010. KRV54-200-1:9
  - V011. YV54-200-1:9-O
  - V012. YV54-200N-1:9-V
  - V013. YV54-200-1:9-O
  - V014. KRV54-200-1:9
  - V016. YV54-200-1:9-V
  - V017. YV54-200N-1:9-V
  - V018. YV54-200-1:9-O
  - V020. YV54-200N-1:9-O
  - V022. YV54-200-1:9-V
  - V031. YV54-200N-1:9-V yks
  - V032. YV30-270-1:7-V yks
  - V033. YV54-200N-1:9-V yks
  - V035. YV54-200N-1:9-V yks
  - V044. YV54-200N-1:9-O
  - V046. YV54-200N-1:9-V
  - V048/050. KV43-300-1:9,514-O yks
  - V061. YV54-200-1:9-O
  - V062. YV54-200-1:9-V
  - V064/066. KV54-200N-1:9-O
  - V065. YV54-200N-1:9-O
  - V067. YV54-200N-1:9-V
  - V068. YV54-200N-1:9-V
  - V069. YV54-200N-1:9-V
  - V070. YV54-200N-1:9-V
  - V072. YV54-200N-1:9-O
  - V073. KRV54-200-1:9
  - V074. YV54-200N-1:9-V
  - V075. YV54-200-1:9-V
  - V077. YV54-200-1:9-V
  - V078. YV54-200-1:9-O
  - V079. YV54-200-1:9-V
  - V080. YV54-200-1:9-V
  - V081. YV54-200-1:9-O
  - V082. YV54-200-1:9-O
  - V085. YV54-200-1:9-O
  - V087. YV54-200-1:9-V
  - V088. YV43-300-1:9,514-V yks
  - V089. YV54-200N-1:9-V
  - V093. YV54-200N-1:9-V

HAMINA  
liikennepaikka  
km 243+646

Perusasento suoralle  
V017


Perusasento poikkeavalle  
V018

Lukittu suoralle  
V031

km 245

JRI-HMA

Juurikorpi (Jri)

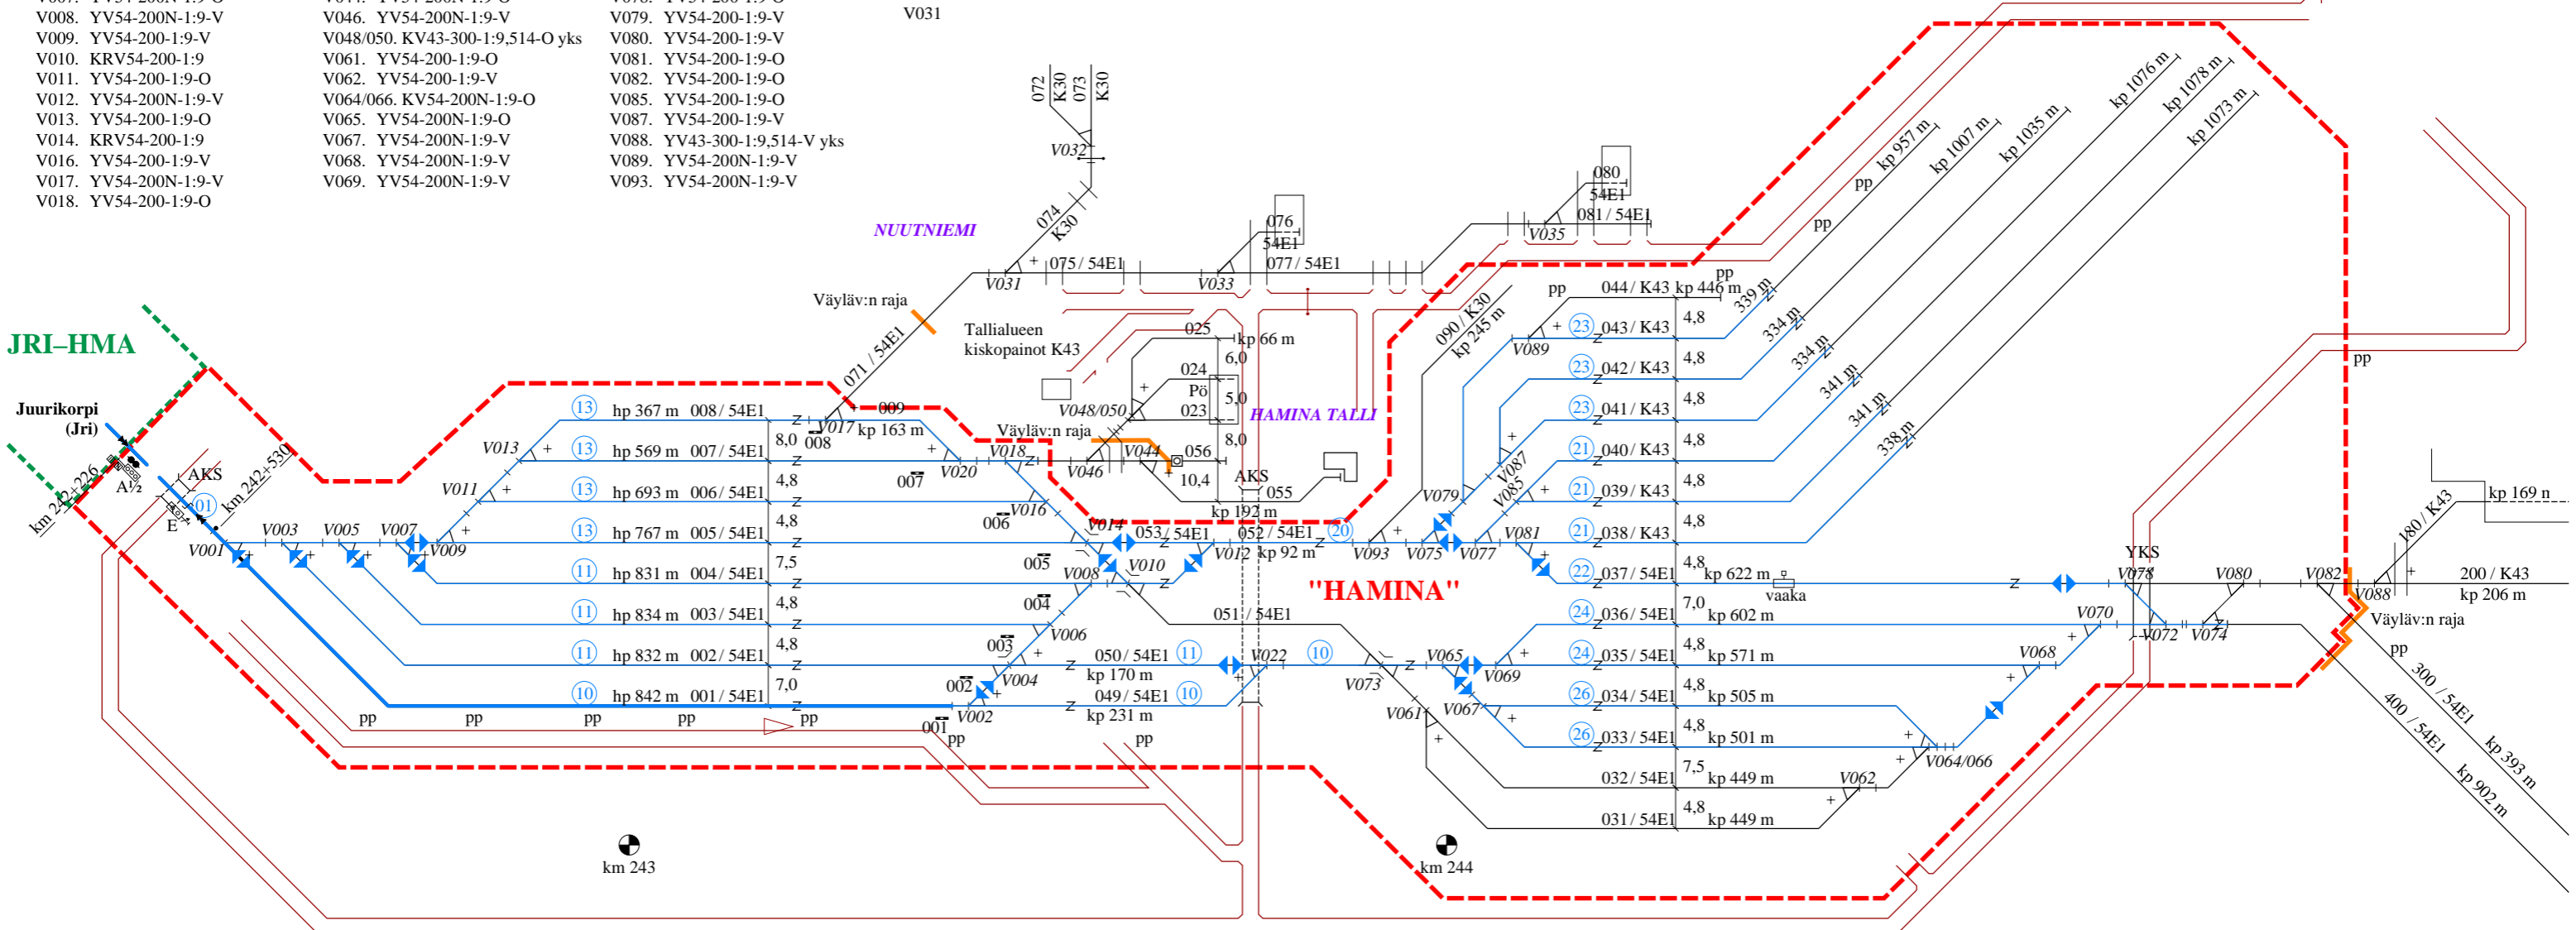

Raiteen akselipaino/nopeus (km/h)					Raiteen akselipaino/nopeus (km/h)					Raiteen akselipaino/nopeus (km/h)				
Raide 160 kN 200 kN 225 kN 250 kN					Raide 160 kN 200 kN 225 kN 250 kN					Raide 160 kN 200 kN 225 kN 250 kN				
001	50	50	50	—	031	35	35	35	—	050	35	35	35	—
002	35	35	35	—	032	35	35	35	—	051	35	35	35	—
003	35	35	35	—	033	35	35	35	—	052	35	35	35	—
004	35	35	35	—	034	35	35	35	—	053	35	35	35	—
005	35	35	35	—	035	35	35	35	—	055	35	35	35	—
006	35	35	35	—	036	35	35	35	—	056	—	—	—	—
007	35	35	35	—	037	30	30	30	—	071	35	35	35	—
008	35	35	35	—	038	35	35	35	—	074	20	20	20	20
009	35	35	35	—	039	35	35	35	—	075	20	20	20	20
023	35	35	35	—	040	35	35	35	—	077	20	20	20	20
024	35	35	35	—	041	35	35	35	—	081	20	20	20	20
025	35	35	35	—	042	35	35	35	—	090	20	20	20	—
					043	35	35	35	—					
					044	35	35	35	—					
					049	35	35	35	—					

Junakultieraitteiden käyttöpituudet
001 882 m
002 872 m
003 874 m
004 871 m
005 807 m
006 723 m
007 599 m
008 397 m

Raiteiden suurimmat pituuskaltevuudet		
001 3 ‰ \		
002 3 ‰ \		
003 3 ‰ \		
004 3 ‰ \		
005 4 ‰ \		
006 3 ‰ \		
007 4 ‰ X		
008 3 ‰ X		
009 4 ‰ \		
031 5 ‰ \		
032 5 ‰ \		
033 5 ‰ \		
034 5 ‰ X		
035 5 ‰ X		
036 5 ‰ X		


037 5 ‰ \
038 4 ‰ X
039 4 ‰ X
040 4 ‰ X
041 4 ‰ X
042 4 ‰ X
043 5 ‰ X
044 5 ‰ \
049 4 ‰ \
050 5 ‰ \
055 6 ‰ X
090 13 ‰ \

Yksityisraiteet: Poistettu vaihte V321. Käyttöpituus raiteilla 320, 321 ja 351. Poistettu vaihteen V351 lukitus.

Y	20.06.22	PH	21.06.22	TT	
MUUTOS	SELITYS	PVM	TEHNYT	PVM	HYV.
				<b>RAITEISTOKAAVIO HAMINA (Hma)</b>	
PVM 10.10.2003	PVM 19.09.2003	PIIRT. 10.06.03 T. Muhonen			
HYV. M. Nummelin	HYV. M. Maijala	TARK. 27.06.03 K. Ojanperä	PIIR. N.O	4021-030-022-Y-1/4	

**Kukin rataverkon haltija vastaa raiteistonsa tietojen oikeellisuudesta.**

— Pääraide  
— Sivuraide

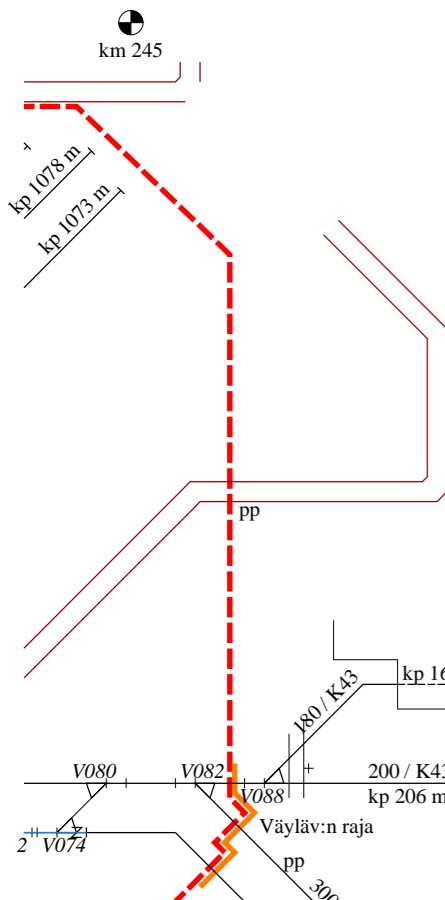


- Vaihteet
- V150. YV43-300-1:9,514-O yks
  - V151. YV43-300-1:7-V yks
  - V152. YV43-300-1:9,514-O yks
  - V153. YV43-300-1:9,514-V yks
  - V157. YV43-300-1:9,514-V yks
  - V159. YV43-300-1:9,514-O yks
  - V171. YV43-300-1:7-V yks
  - V301. YV54-165-1:7-V yks
  - V303. YV54-200N-1:9-V yks
  - V304. KRV43-270-1:9,514 yks
  - V305. YV43-300-1:9,514-V yks
  - V306. YV43-300-1:9,514-O yks
  - V309. YV54-200N-1:9-V yks
  - V310. YV43-205-1:9-O yks
  - V311. YV54-200N-1:9-V yks
  - V312. YV43-300-1:9,514-O yks
  - V314. KRV43-270-1:9,514 yks
  - V317. YV43-300-1:9,514-V yks
  - V318. YV43-300-1:9,514-O yks
  - V319. YV54-200N-1:9-V yks
  - V320. YVPh37-190-1:7-O yks
  - V323. YV43-300-1:9,514-O yks
  - V329. YV43-300-1:7-O yks
  - V341. YV43-300-1:9,514-V yks
  - V343. YV43-300-1:9,514-O yks
  - V345. YV43-300-1:9,514-O yks
  - V351. YV43-300-1:7-O yks
  - V353. YV43-300-1:9-V yks
  - V355. YV43-300-1:9,514-V yks
  - V357. YV54-200N-1:9-V yks
  - V359. YV43-300-1:7-V yks
  - V361. YV43-300-1:7-V yks
  - V371. YV43-300-1:7-V yks
  - V372. YV54-200N-1:9-O yks

Y		Yksityisraiteet: Poistettu vaihte V321. Käyttöpituus raiteilla 320, 321 ja 351. Poistettu vaihteen V351 lukitus.		20.06.22	PH	21.06.22	TT
MUUTOS	SELITYS	PVM	TEHNYT	PVM	HYV.		
				<b>RAITEISTOKAAVIO HAMINA (Hma)</b>			
PVM	10.10.2003	PVM	19.09.2003	PIIRT.		10.06.03 T. Muhonen	
HYV.	M. Nummelin	HYV.	M. Majjala	TARK.		27.06.03 K. Ojanperä	
				PIIR. N:O		4021-030-022-Y-2/4	


**Kukin rataverkon haltija vastaa raiteistonsa tietojen oikeellisuudesta.**

Lukittu suoralle  
V329  
V372

— Pääraide  
— Sivuraide

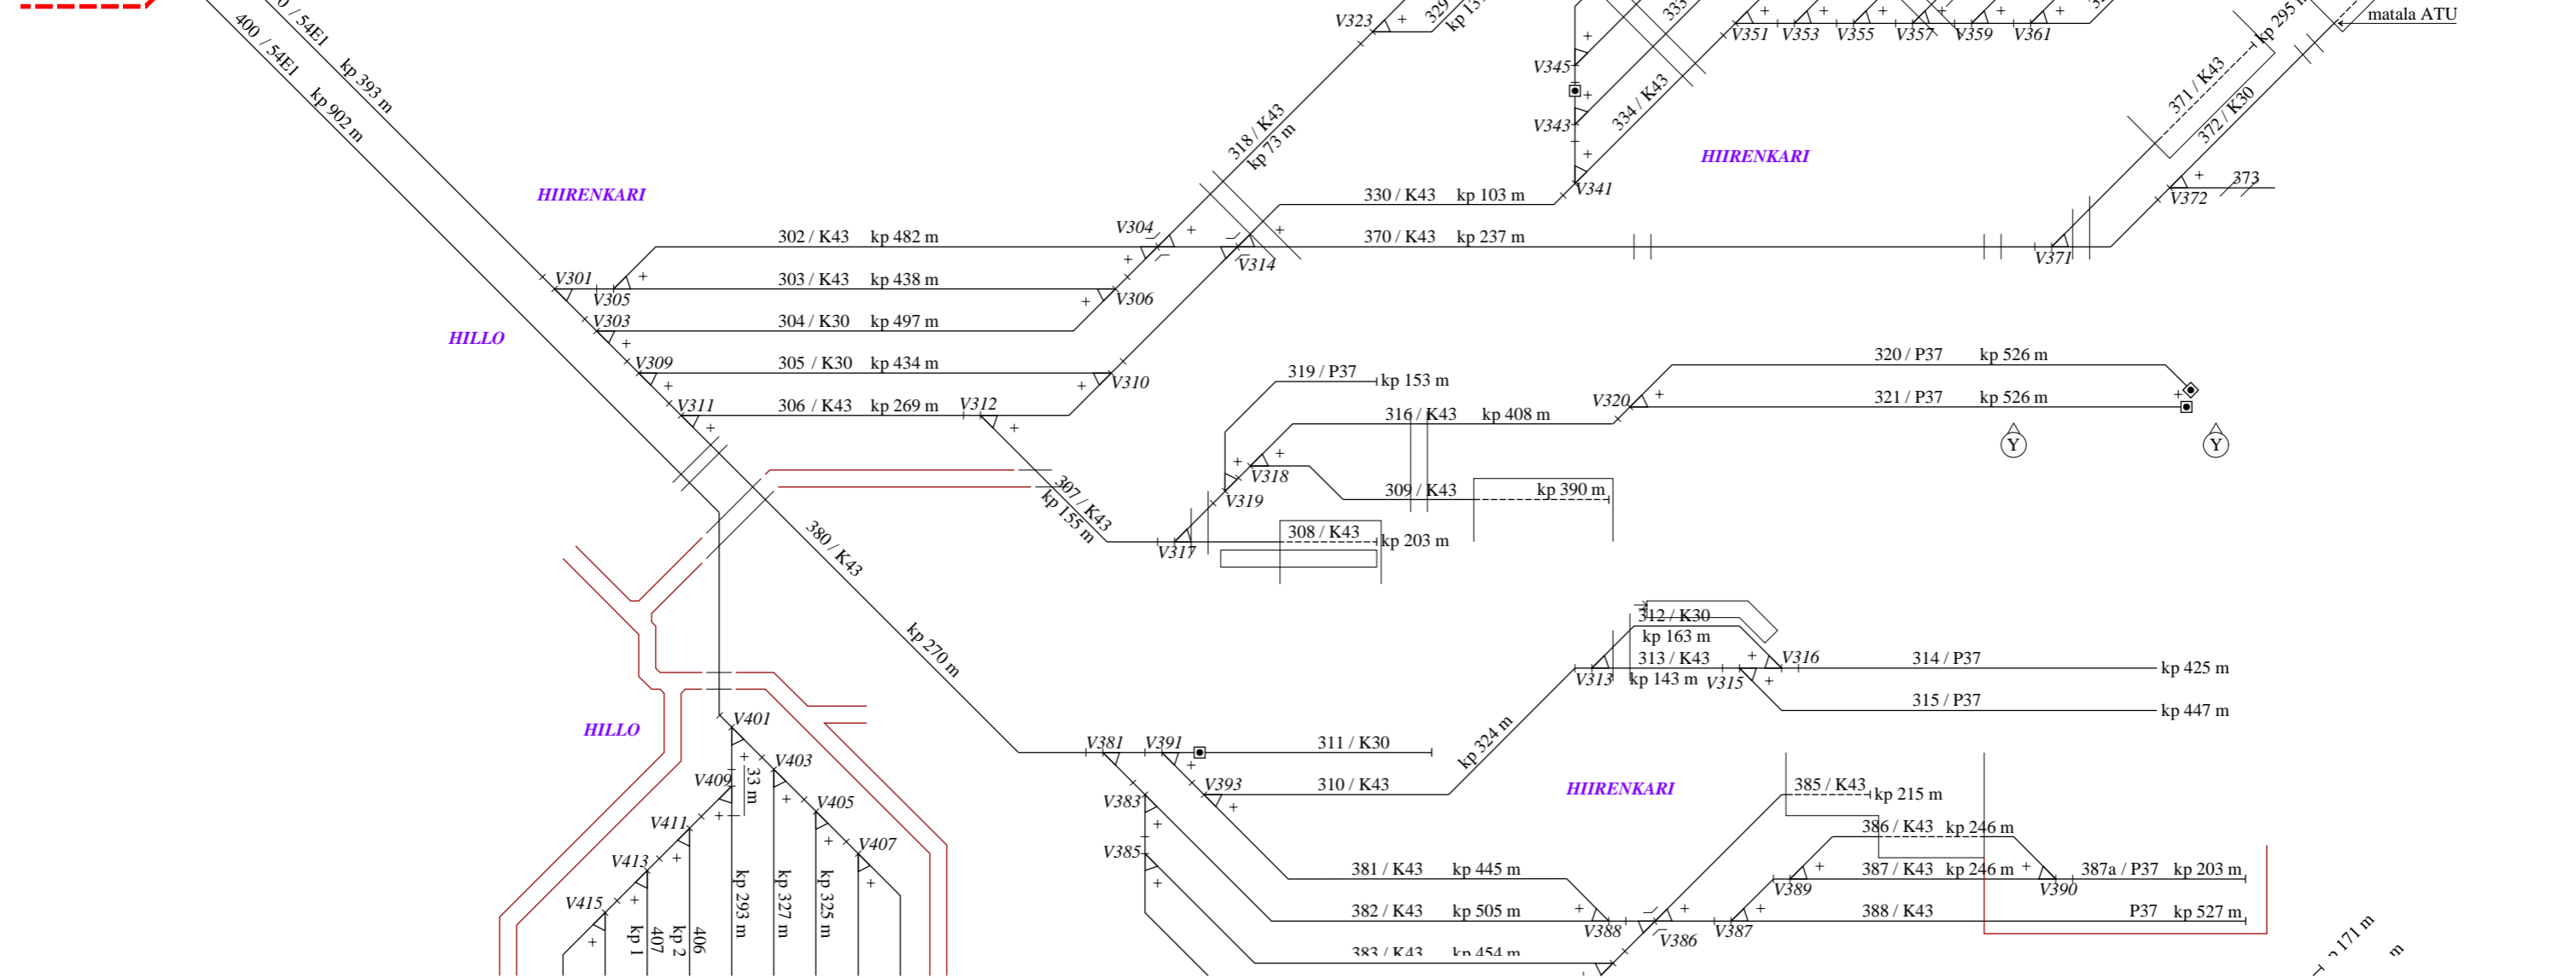

171 m

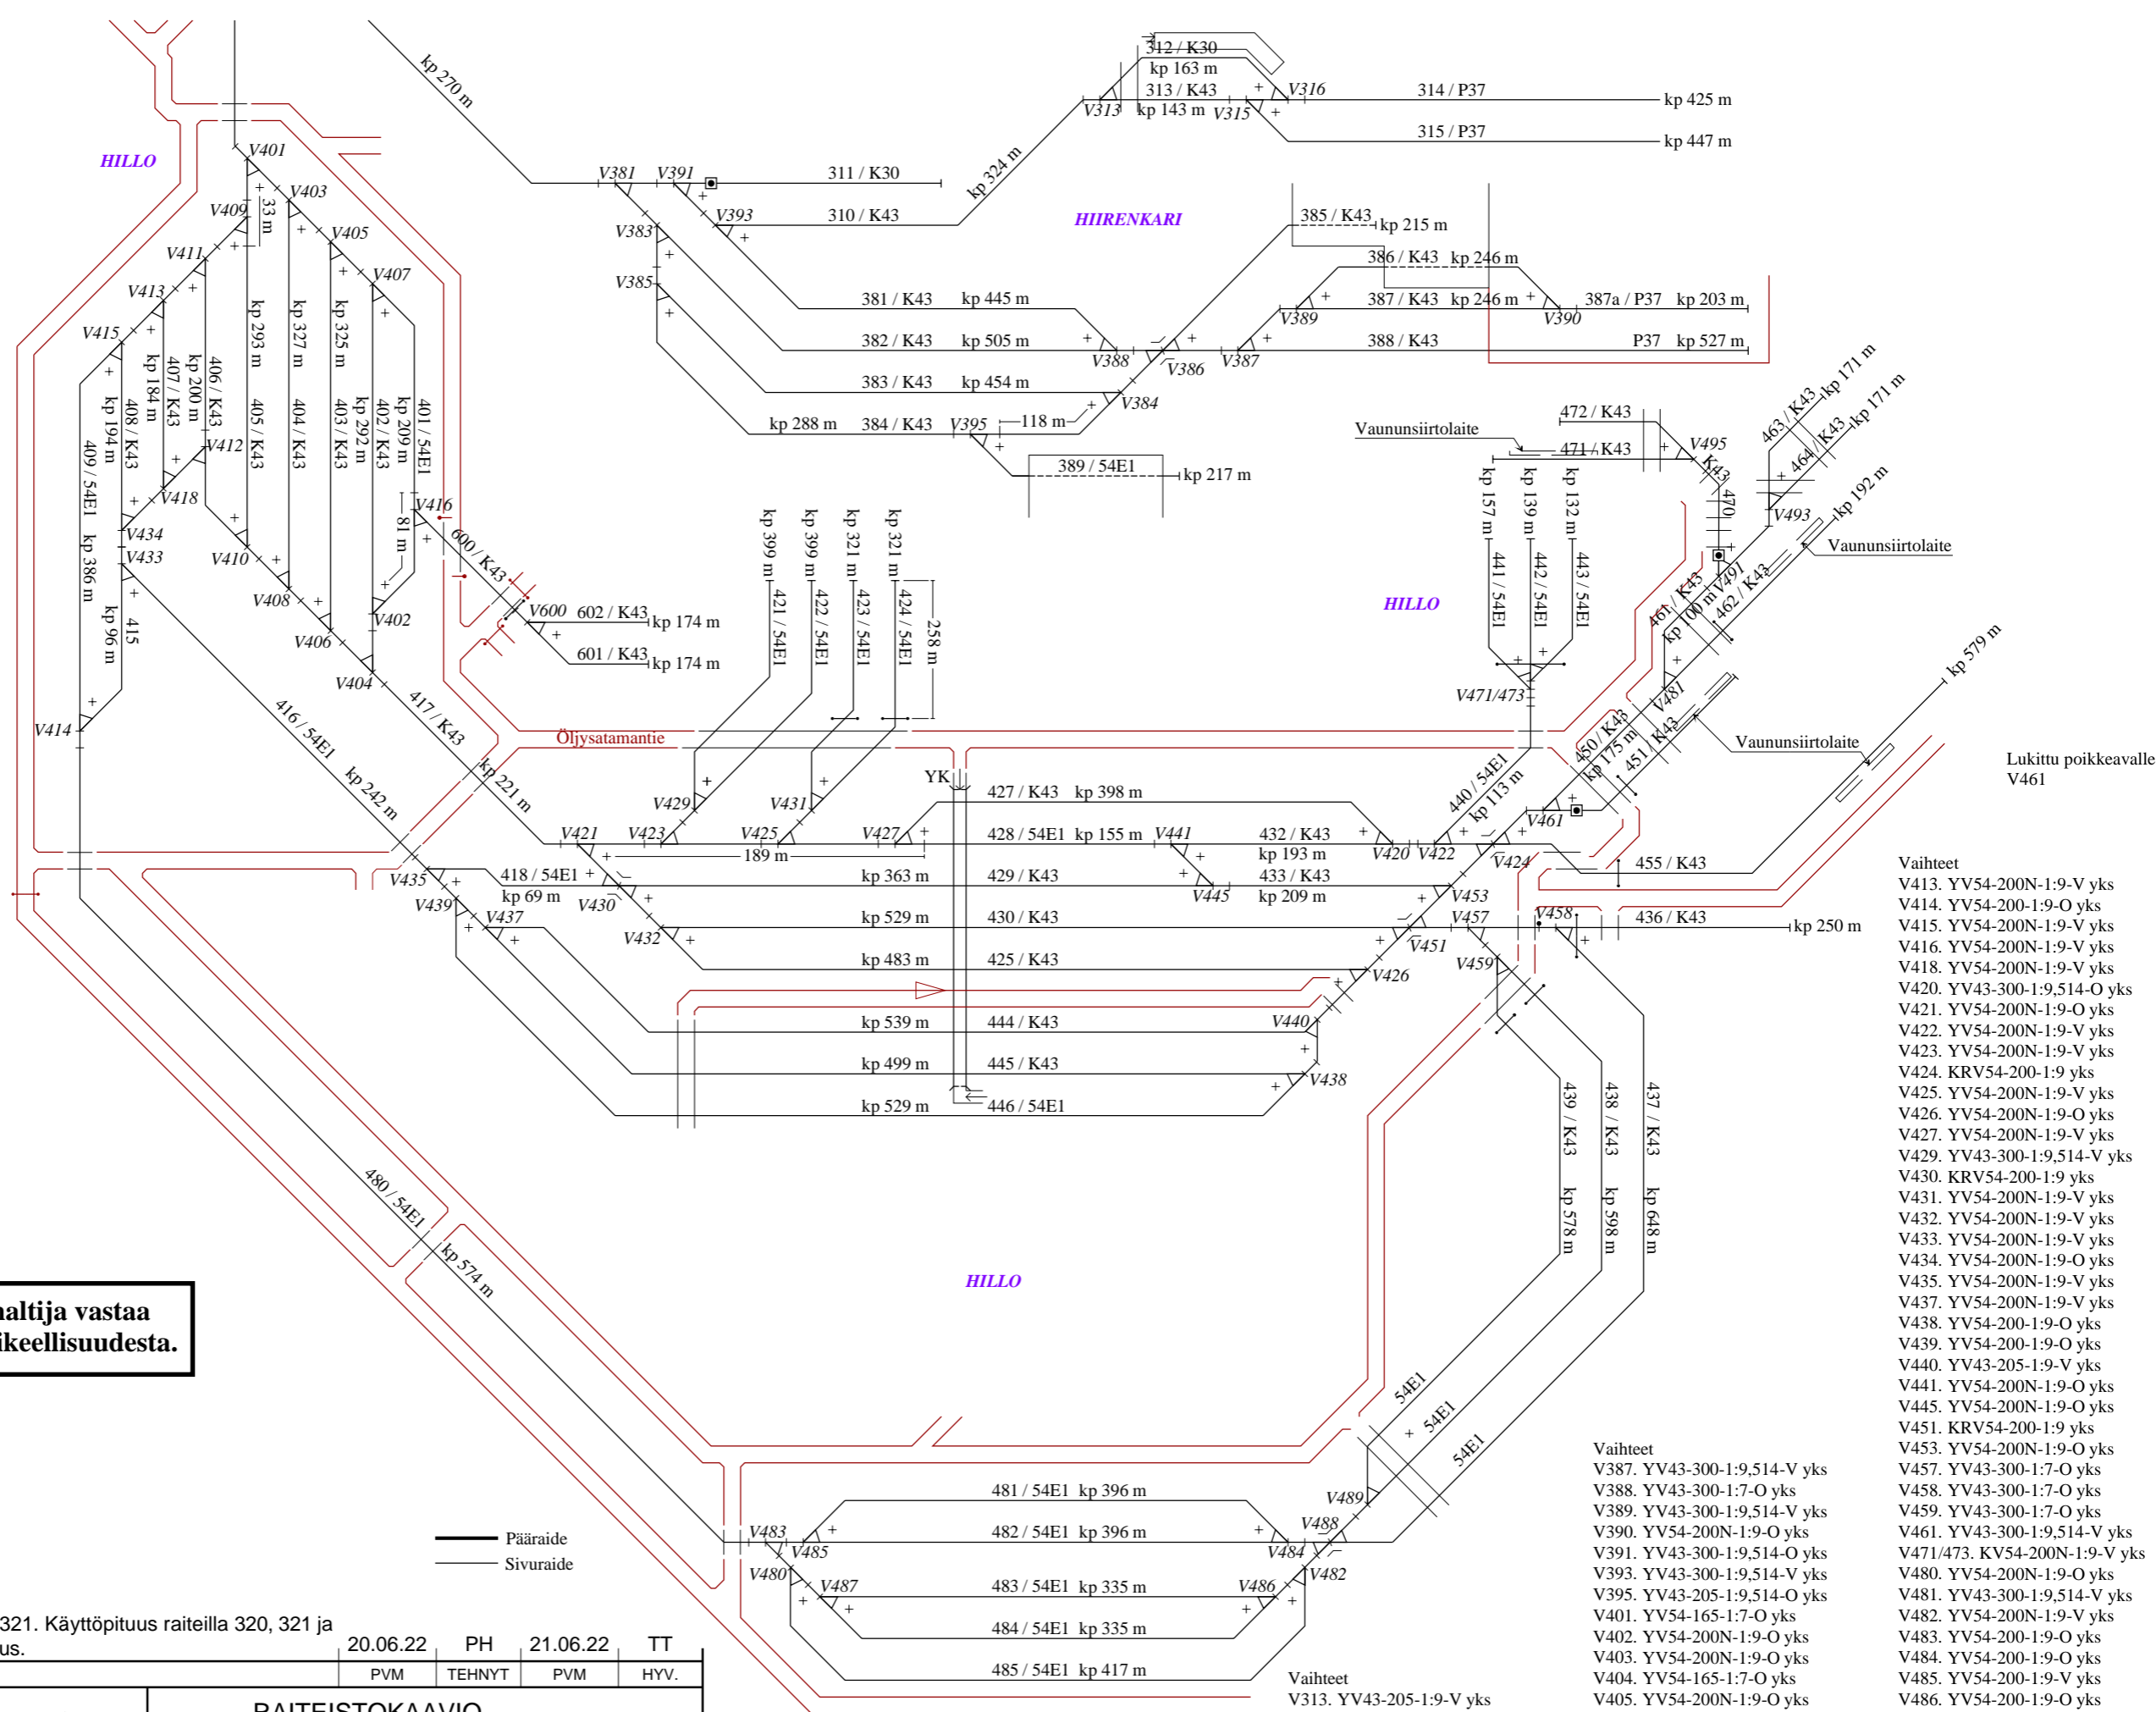

**Kukin rataverkon haltija vastaa raiteistonsa tietojen oikeellisuudesta.**

- Vaihteet**
- V413. YV54-200N-1:9-V yks
  - V414. YV54-200-1:9-O yks
  - V415. YV54-200N-1:9-V yks
  - V416. YV54-200N-1:9-V yks
  - V418. YV54-200N-1:9-V yks
  - V420. YV43-300-1:9,514-O yks
  - V421. YV54-200N-1:9-O yks
  - V422. YV54-200N-1:9-V yks
  - V423. YV54-200N-1:9-V yks
  - V424. KRV54-200-1:9 yks
  - V425. YV54-200N-1:9-V yks
  - V426. YV54-200N-1:9-O yks
  - V427. YV54-200N-1:9-V yks
  - V429. YV43-300-1:9,514-V yks
  - V430. KRV54-200-1:9 yks
  - V431. YV54-200N-1:9-V yks
  - V432. YV54-200N-1:9-V yks
  - V433. YV54-200N-1:9-V yks
  - V434. YV54-200N-1:9-O yks
  - V435. YV54-200N-1:9-V yks
  - V437. YV54-200N-1:9-V yks
  - V438. YV54-200-1:9-O yks
  - V439. YV54-200-1:9-O yks
  - V440. YV43-205-1:9-V yks
  - V441. YV54-200N-1:9-O yks
  - V445. YV54-200N-1:9-O yks
  - V451. KRV54-200-1:9 yks
  - V453. YV54-200N-1:9-O yks
  - V457. YV43-300-1:7-O yks
  - V387. YV43-300-1:9,514-V yks
  - V388. YV43-300-1:7-O yks
  - V389. YV43-300-1:9,514-V yks
  - V390. YV54-200N-1:9-O yks
  - V391. YV43-300-1:9,514-O yks
  - V393. YV43-300-1:9,514-V yks
  - V395. YV43-205-1:9,514-O yks
  - V401. YV54-165-1:7-O yks
  - V402. YV54-200N-1:9-O yks
  - V403. YV54-200N-1:9-O yks
  - V404. YV54-165-1:7-O yks
  - V405. YV54-200N-1:9-O yks
  - V406. YV54-200-1:9-O yks
  - V407. YV54-200N-1:9-O yks
  - V408. YV54-200-1:9-O yks
  - V409. YV54-165-1:7-O yks
  - V410. YV54-200N-1:9-O yks
  - V411. YV54-200N-1:9-V yks
  - V412. YV54-200N-1:9-O yks
  - V487. YV54-200-1:9-O yks
  - V488. KRV54-200-1:9 yks
  - V489. YV54-200-1:9-V yks
  - V491. YV43-300-1:7-O yks
  - V493. YV43-300-1:7-O yks
  - V495. YV43-300-1:7-V yks
  - V600. YV43-300-1:7-V yks

- Vaihteet**
- V313. YV43-205-1:9-V yks
  - V315. YV43-300-1:9-O yks
  - V316. YV43-300-1:9,514-O yks
  - V381. YV54-200N-1:9-O yks
  - V383. YV54-200N-1:9-O yks
  - V384. YV43-300-1:9-O yks
  - V385. YV54-200N-1:9-V yks
  - V386. KRV43-270-1:9,514 yks

Yksityisraiteet: Poistettu vaihte V321. Käyttöpietus raiteilla 320, 321 ja 351. Poistettu vaihteen V351 lukitus.		20.06.22	PH	21.06.22	TT
Y	Y	PVM	TEHNYT	PVM	HYV.
MUUTOS	SELITYS				
				<b>RAITEISTOKAAVIO HAMINA (Hma)</b>	
PVM 10.10.2003	PVM 19.09.2003	PIIRT. 10.06.03 T. Muhonen		PIIR. N:O 4021-030-022-Y-3/4	
HYV. M. Nummelin	HYV. M. Maijala	TARK. 27.06.03 K. Ojanperä			

**Raiteen akselipaino/nopeus (km/h)**

Raide	160 kN	200 kN	225 kN	250 kN
200	20	20	20	20
201	20	20	20	—
202	20	20	20	20
203	20	20	20	20
205	20	20	20	20
210	20	20	20	—
211	20	20	20	—
212	20	20	20	—
220	20	20	20	—
230	20	20	20	—
300	20	20	20	20
302	20	20	20	20
303	20	20	20	20
304	20	20	20	—
305	20	20	20	—
306	20	20	20	20
307	20	20	20	20
308	20	20	20	—
309	20	20	20	—
310	20	20	20	20
311	—	—	—	—
312	20	20	20	—
313	20	20	20	20
314	20	20	20	20
315	20	20	20	20
316	20	20	20	20
318	20	20	20	20

**Raiteen akselipaino/nopeus (km/h)**

Raide	160 kN	200 kN	225 kN	250 kN
319	20	20	20	20
320	20	20	20	20
321	20	20	20	20
324	20	20	20	20
325	20	20	20	—
326	—	—	—	—
329	20	20	20	20
330	20	20	20	20
331	—	—	—	—
332	—	—	—	—
333	20	20	20	20
334	20	20	20	20
351	20	20	20	20
352	20	20	20	20
353	20	20	20	20
354	20	20	20	20
355	20	20	20	20
356	20	20	20	20
357	20	20	20	20
370	20	20	20	20
371	20	20	20	—
372	20	20	20	—
373	—	—	—	—
380	20	20	20	20
381	20	20	20	20
382	20	20	20	20
383	20	20	20	20
384	20	20	20	20
385	20	20	20	—
386	20	20	20	—
387	20	20	20	20
387a	20	20	20	—
388	20	20	20	20
389	20	20	20	—

Y



**Raiteen akselipaino/nopeus (km/h)**

Raide	160 kN	200 kN	225 kN	250 kN
400	20	20	20	20
401	20	20	20	20
402	20	20	20	20
403	20	20	20	20
404	20	20	20	20
405	20	20	20	20
406	20	20	20	20
407	20	20	20	20
408	20	20	20	20
409	20	20	20	20
415	20	20	20	20
416	20	20	20	20
417	20	20	20	20
418	20	20	20	20
421	20	20	20	—
422	20	20	20	—
423	20	20	20	20
424	20	20	20	20
425	20	20	20	20
427	20	20	20	20
428	20	20	20	20
429	20	20	20	20
430	20	20	20	20
432	20	20	20	20
433	20	20	20	20
436	20	20	20	—
437	20	20	20	—
438	20	20	20	—
439	20	20	20	—
440	20	20	20	—
441	20	20	20	—

**Raiteen akselipaino/nopeus (km/h)**

Raide	160 kN	200 kN	225 kN	250 kN
442	20	20	20	—
443	20	20	20	—
444	20	20	20	—
445	20	20	20	—
446	20	20	20	—
450	20	20	20	20
451	—	—	—	—
455	20	20	20	—
461	20	20	20	—
462	20	20	20	—
463	20	20	20	—
464	20	20	20	—
470	—	—	—	—
471	—	—	—	—
472	—	—	—	—
480	20	20	20	20
481	20	20	20	20
482	20	20	20	20
483	20	20	20	20
484	20	20	20	20
485	20	20	20	20
600	20	20	20	—
601	20	20	20	—
602	20	20	20	—

**Kukin rataverkon haltija vastaa raiteistonsa tietojen oikeellisuudesta.**

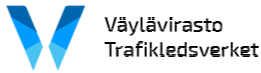Y		Yksityisraiteet: Poistettu vaihte V321. Käyttöpiitus raiteilla 320, 321 ja 351. Poistettu vaihteen V351 lukitus.		20.06.22	PH	21.06.22	TT
MUUTOS	SELITYS			PVM	TEHNYT	PVM	HYV.
				<b>RAITEISTOKAAVIO HAMINA (Hma)</b>			
PVM	10.10.2003	PVM	19.09.2003	PIIRT. 10.06.03 T. Muhonen			
HYV.	M. Nummelin	HYV.	M. Maijala	TARK. 27.06.03 K. Ojanperä		PIIR. N:O 4021-030-022-Y-4/4	