


Vaihteet
V001. YV54-200N-19-V
V002. YV54-200-19-V
V003. YV54-200N-19-V
V004. YR54-200-19-V
V005. YV54-200N-19-O
V006. YV54-200N-19-O
V007. YV54-200N-19-O
V008. YV54-200N-19-V
V009. YV54-200-19-V
V010. KRV54-200-19-V
V011. YV54-200-19-V
V012. YV54-200N-19-V
V013. YV54-200-19-O
V014. KRV54-200-19-V
V016. YV54-200-19-V
V017. YV54-200N-19-V
V018. YV54-200-19-O

V020. YV54-200N-19-O
V022. YV54-200-19-V
V023. YV54-200N-19-V
V032. YV30-270-17-V yks
V033. YV54-200N-19-O yks
V035. YV54-200N-19-O yks
V044. YV54-200N-19-O
V046. YV54-200N-19-V
V048/050. KRV43-300-19.514-O yks
V061. YV54-200-19-O
V062. YV54-200-19-V
V064/066. KV54-200N-19-O
V065. YV54-200N-19-O
V067. YV54-200N-19-V
V068. YV54-200-19-V
V069. YV54-200N-19-V

V070. YV54-200N-19-V
V072. YV54-200N-19-O
V073. KRV54-200-19-V
V074. YV54-200N-19-V
V075. YV54-200-19-V
V077. YV54-200-19-V
V078. YV54-200-19-O
V079. YV54-200N-19-V
V080. YV54-200-19-V
V081. YV54-200-19-O
V082. YV54-200-19-V
V085. YV54-200-19-O
V087. YV54-200-19-V
V088. YV43-300-19.514-V yks
V089. YV54-200N-19-V
V093. YV54-200N-19-V

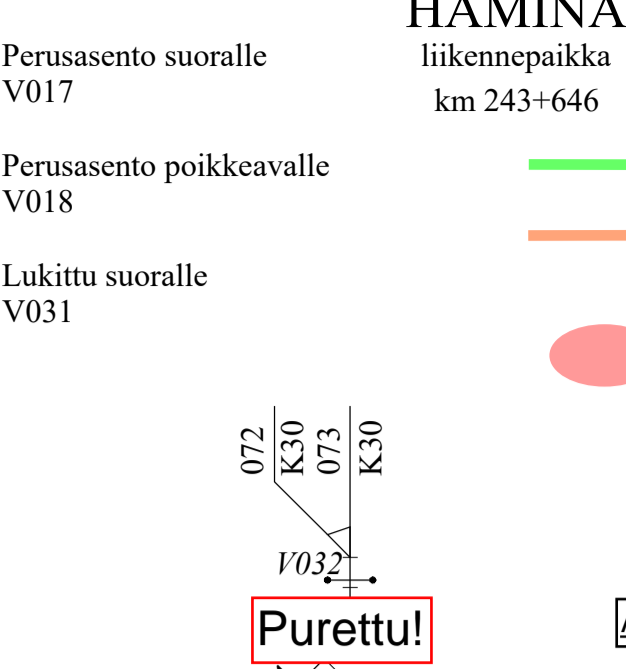


Yksityisraiteet: Vaihteiden V309 ja V311 tyyppi. Tarkistettu käyttötipuus raitteilla 203 ja 205.

08.02.21	PH	19.02.21	TT
PVM	TEHNYT	PVM	HYV.

		RAITEISTOKAAVIO HAMINA (Hma)	
		PVM 10.10.2003 HYV. M. Nummelin	PVM 19.09.2003 HYV. M. Majjala

JRI-HMA

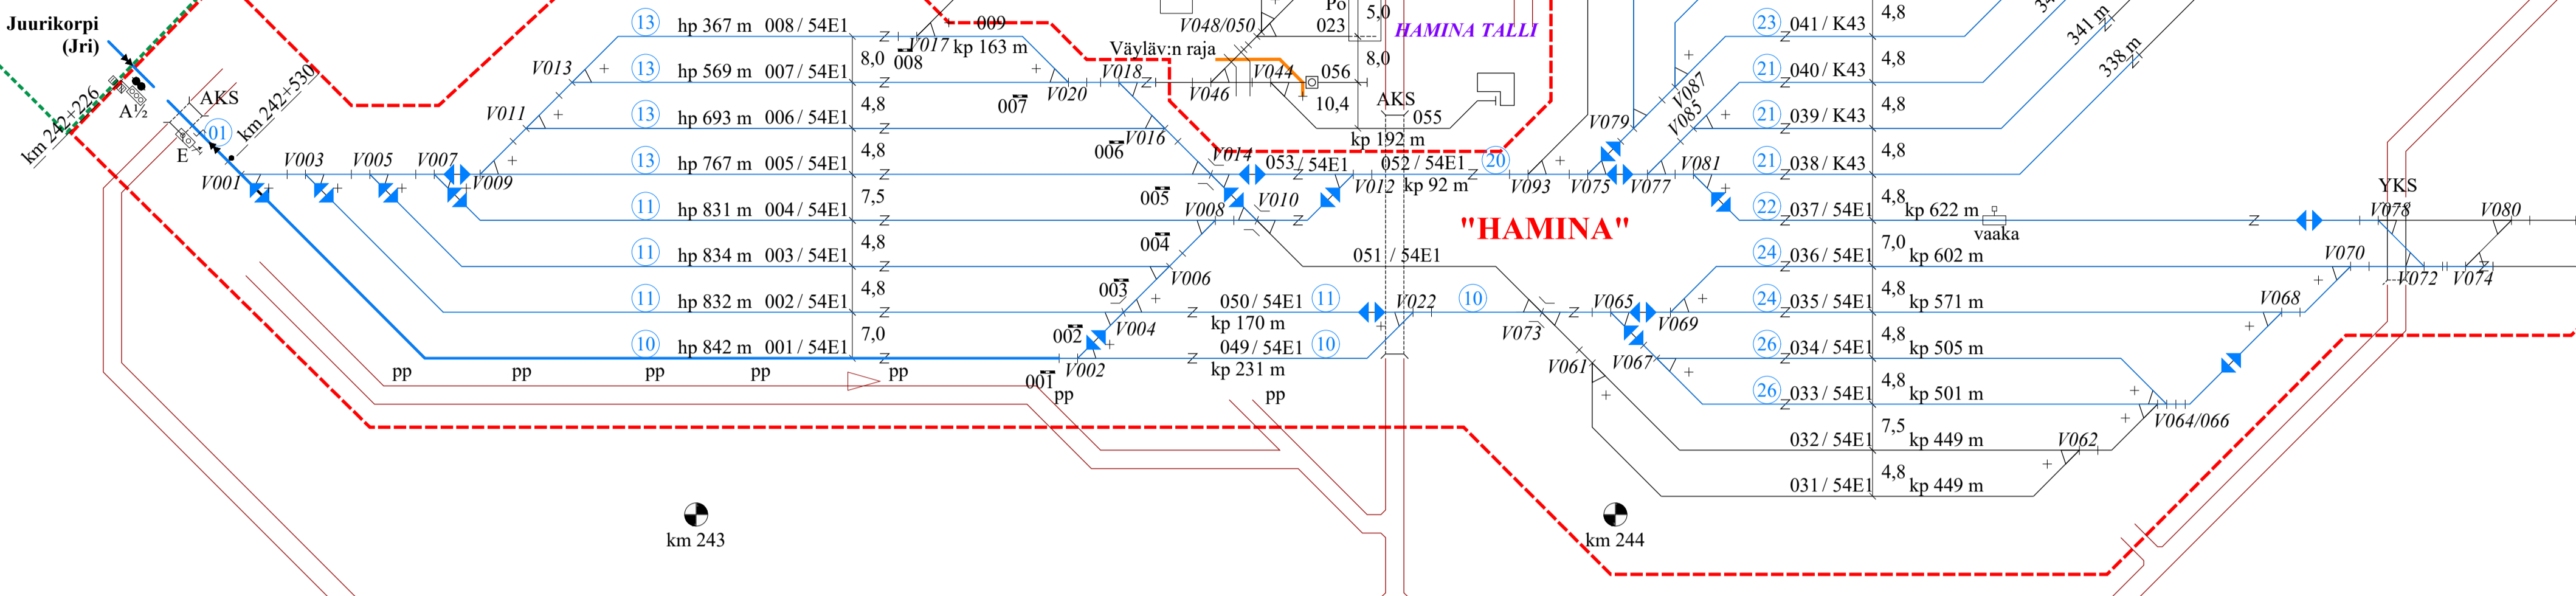

Raitteen akselpaino/nopeus (km/h)				Raitteen akselpaino/nopeus (km/h)				Raitteen akselpaino/nopeus (km/h)				Junakulkutieraitteiden käyttöpituudet				Raitteiden suurimmat pituuskaivaukset																							
Raide	160 kN	200 kN	225 kN	250 kN	Raide	160 kN	200 kN	225 kN	250 kN	Raide	160 kN	200 kN	225 kN	250 kN	001	002	003	004	005	006	007	008	009	010	011	012	013	014	015	016	017	018	019	020	021	022	023	024	025
001	50	50	50	—	031	35	35	35	—	050	35	35	35	—	001	3%	5%	—	—	—	—	—	—	—	—	—	—	—	—	—	—	—	—	—	—	—	—	—	—

Yksityisraiteet: Vaihteiden V309 ja V311 tyyppi. Tarkistettu käyttötipuus raitteilla 203 ja 205.

08.02.21	PH	19.02.21	TT
PVM	TEHNYT	PVM	HYV.

		RAITEISTOKAAVIO HAMINA (Hma)	
		PVM 10.10.2003 HYV. M. Nummelin	PVM 19.09.2003 HYV. M. Majjala

Raitteen akselpaino/nopeus (km/h)				Raitteen akselpaino/nopeus (km/h)				Raitteen akselpaino/nopeus (km/h)				Raitteen akselpaino/nopeus (km/h)							
Raide	160 kN	200 kN	225 kN	250 kN	Raide	160 kN	200 kN	225 kN	250 kN	Raide	160 kN	200 kN	225 kN	250 kN	Raide	160 kN	200 kN	225 kN	250 kN
200	20	20	20	20	319	20	20	20	20	400	20	20	20	20	439	20	20	20	20




Kukin rataverkon haltija vastaa raitteistonsa tietojen oikeellisuudesta.

Kukin rataverkon haltija vastaa raitteistonsa tietojen oikeellisuudesta.

Yksityisraiteet: Vaihteiden V309 ja V311 tyyppi. Tarkistettu käyttötipuus raitteilla 203 ja 205.

08.02.21	PH	19.02.21	TT
PVM	TEHNYT	PVM	HYV.

		RAITEISTOKAAVIO HAMINA (Hma)	
		PVM 10.10.2003 HYV. M. Nummelin	PVM 19.09.2003 HYV. M. Majjala

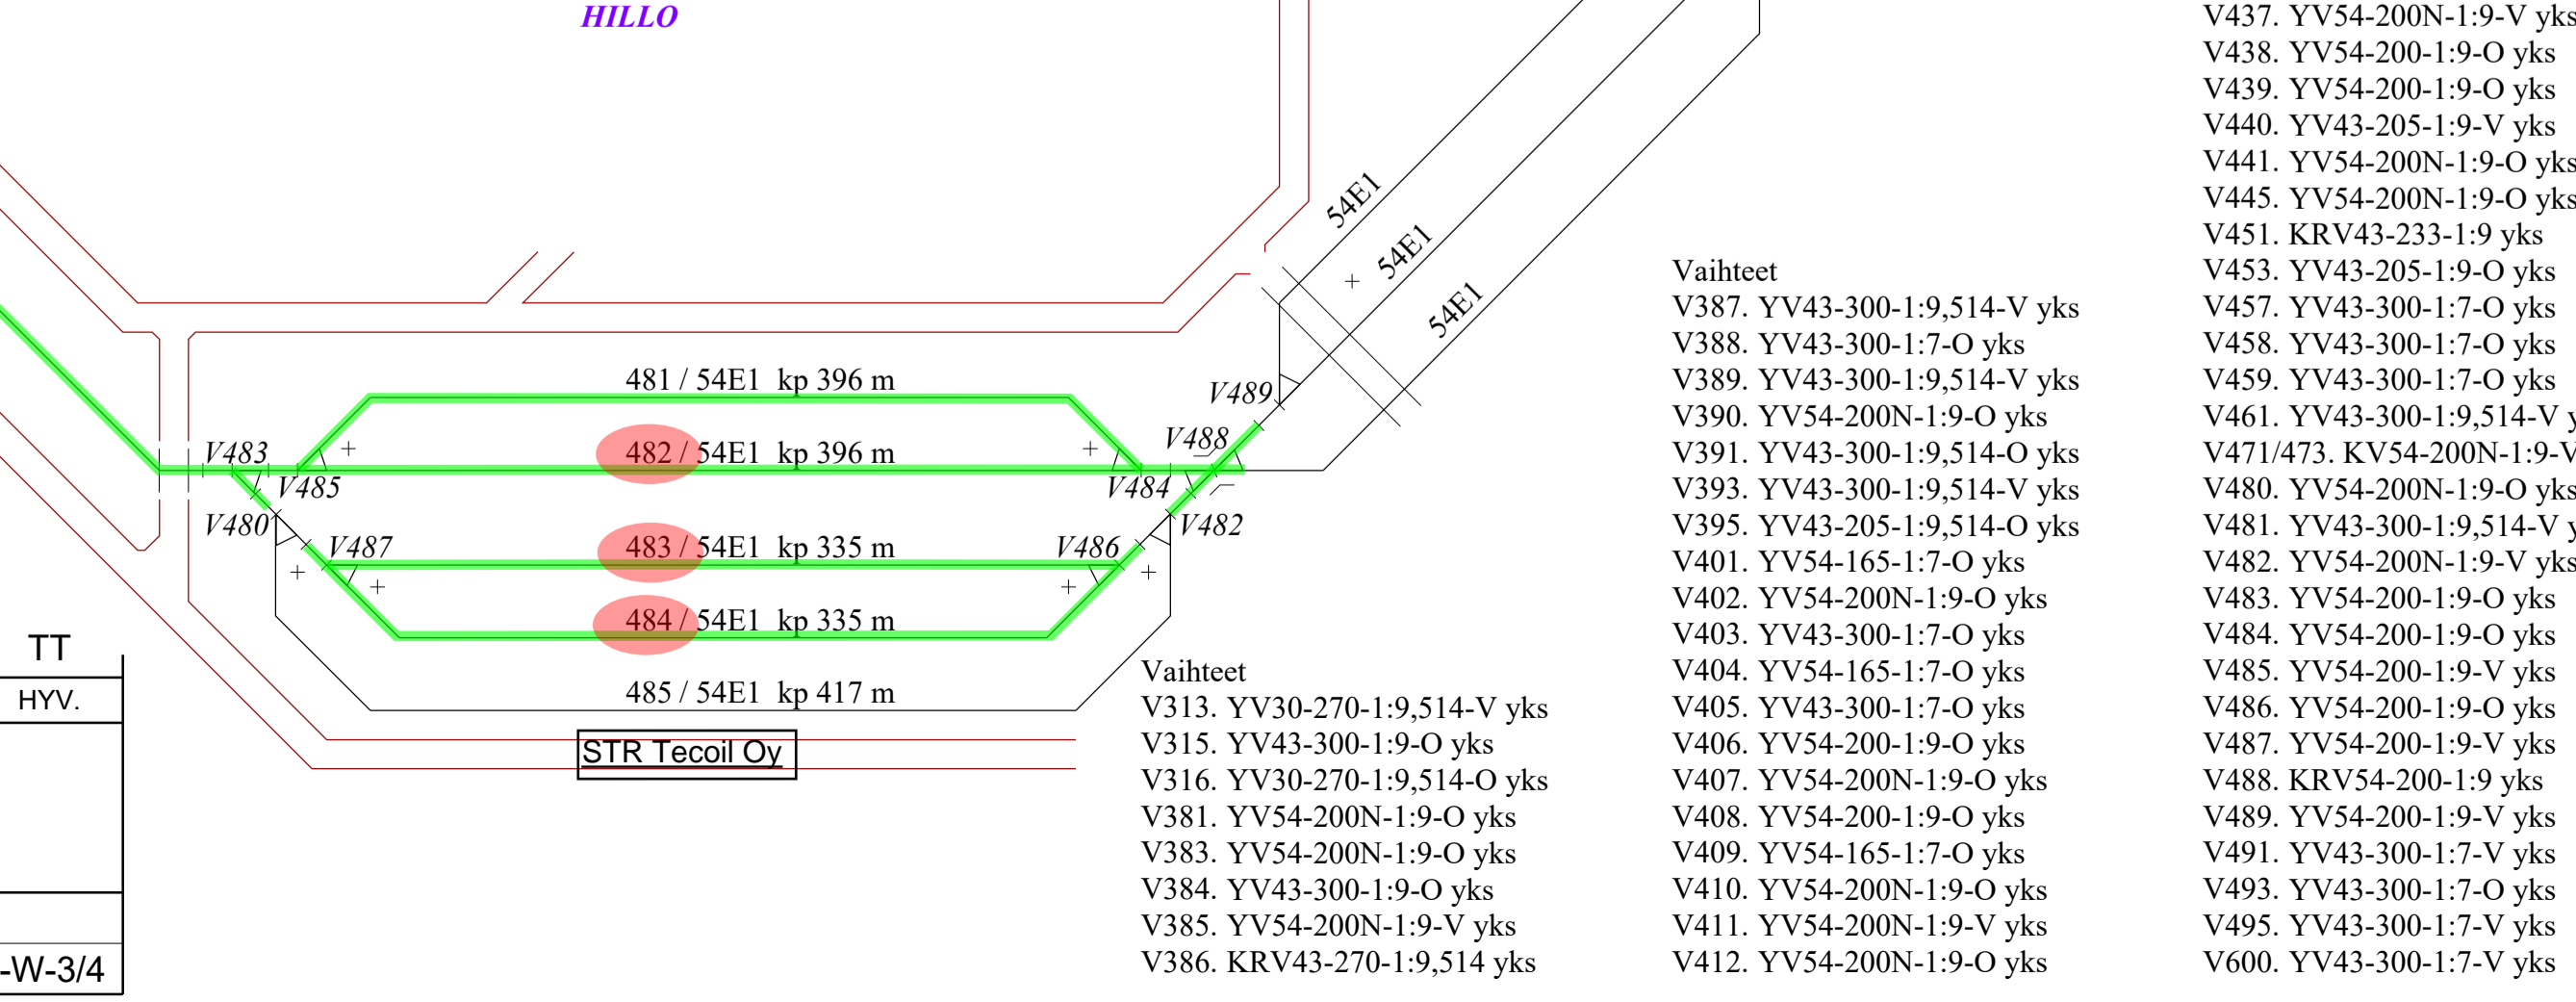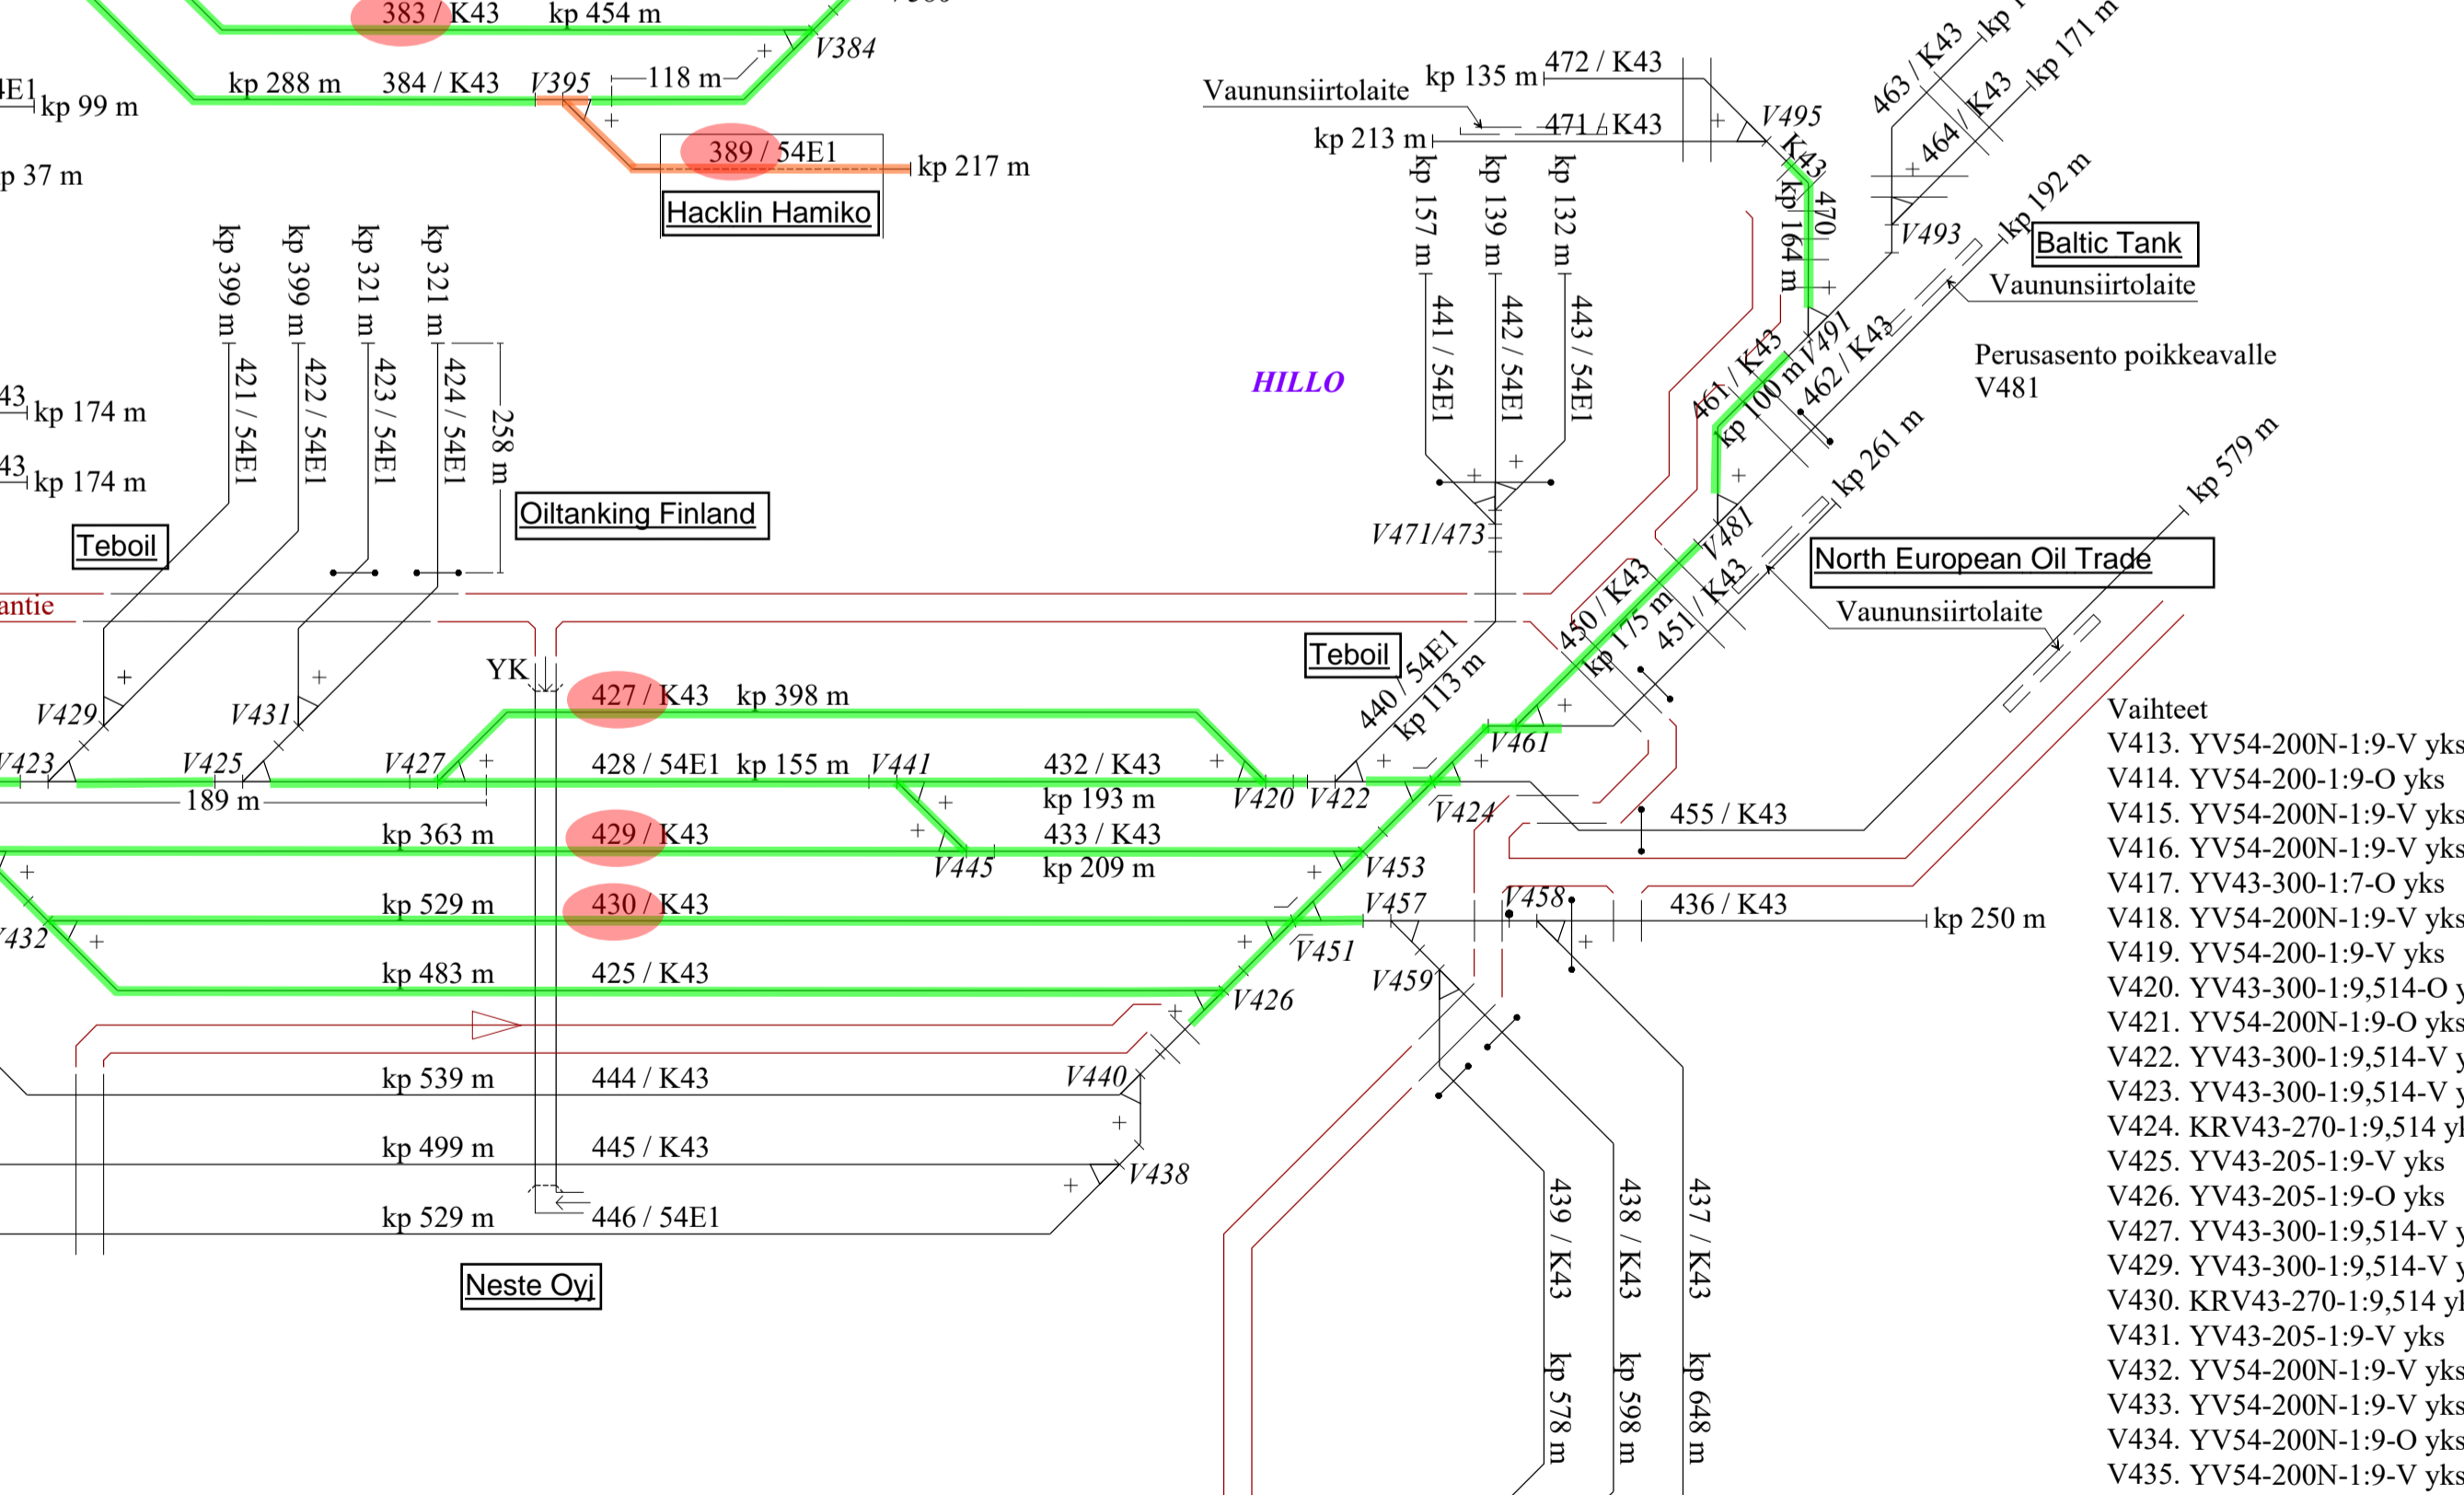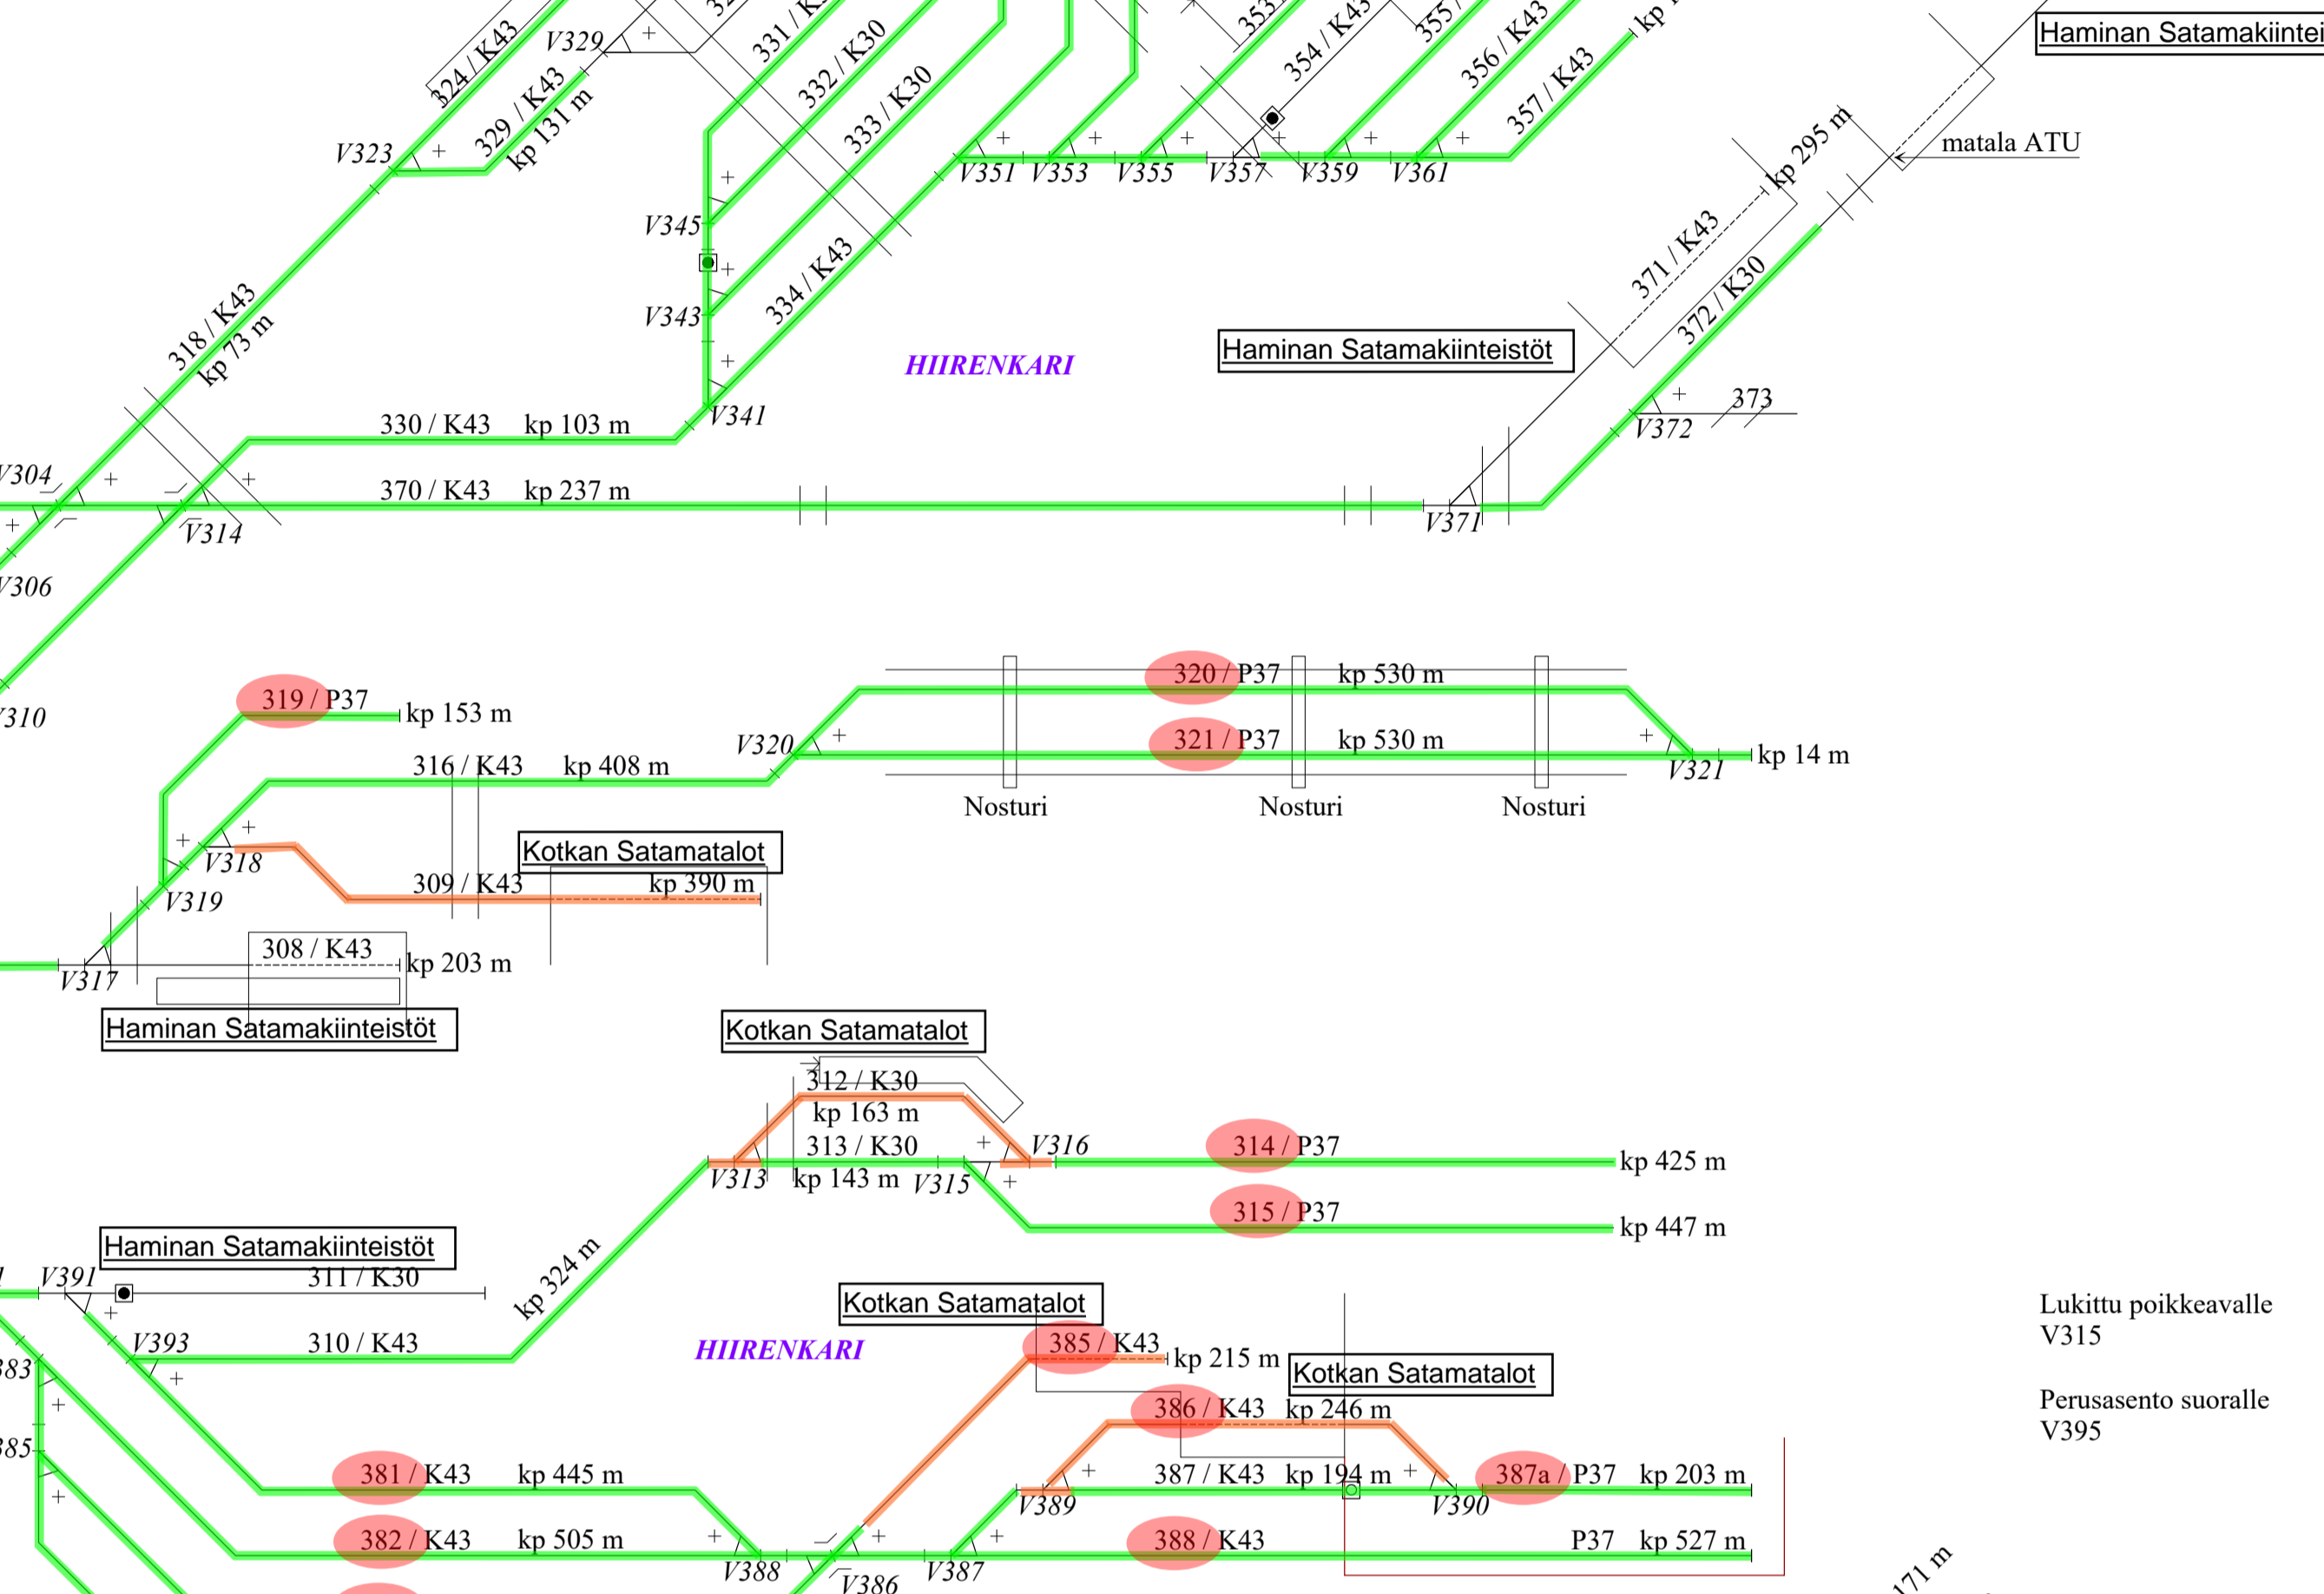

Pääraide
Sivuraide

Lukitus poikkeavalle V315

Persussento suoralle V395

Persussento poikkeavalle V481

Vaihteet

- V413. YV54-200N-19-V yks
- V414. YV54-200-19-O yks
- V415. YV54-200N-19-V yks
- V416. YV54-200N-19-V yks
- V417. YV43-300-17-O yks
- V418. YV54-200N-19-V yks
- V419. YV54-200-19-V yks
- V420. YV43-300-19.514-O yks
- V421. YV54-200N-19-O yks
- V422. YV43-300-19.514-V yks
- V423. YV43-300-19.514-V yks
- V424. KRV43-270-19.514 yks
- V425. YV43-205-19-V yks
- V426. YV43-205-19-O yks
- V427. YV43-300-19.514-V yks
- V429. YV43-300-19.514-V yks
- V430. KRV43-270-19.514 yks
- V431. YV43-205-19-V yks
- V432. YV54-200N-19-O yks
- V433. YV54-200N-19-V yks
- V434. YV54-200N-19-O yks
- V435. YV54-200N-19-V yks
- V437. YV54-200N-19-V yks
- V438. YV54-200-19-O yks
- V439. YV54-200-19-V yks
- V440. YV43-205-19-V yks
- V441. YV54-200N-19-O yks
- V445. YV54-200N-19-O yks
- V451. KRV43-233-19-O yks
- V453. YV43-205-19-O yks
- V457. YV43-300-17-O yks
- V458. YV43-300-17-O yks
- V459. YV43-300-17-O yks
- V461. YV54-200N-19.514-V yks
- V471/473. KV54-200N-19-V yks
- V480. YV54-200N-19-O yks
- V481. YV43-300-19.514-V yks
- V482. YV54-200N-19-V yks
- V483. YV54-200-19-O yks
- V484. YV54-200-19-O yks
- V485. YV54-200-19-V yks
- V486. YV54-200-19-O yks
- V487. YV54-200-19-V yks
- V488. KRV54-200-19-O yks
- V489. YV54-200-19-V yks
- V491. YV43-300-17-O yks
- V493. YV43-300-17-O yks
- V495. YV43-300-17-V yks
- V496. YV43-300-17-V yks
- V500. YV54-200N-19-O yks
- V501. YV54-200-19-V yks
- V502. YV54-200-19-V yks
- V503. YV54-200N-19.514-O yks
- V504. KRV43-270-19.514 yks
- V505. YV43-300-19.514-V yks
- V506. YV43-300-19.514-O yks
- V507. YV43-300-19.514-V yks
- V508. YV43-300-19.514-V yks
- V509. YV43-300-19.514-V yks
- V510. YV43-205-19-O yks
- V511. YV54-200N-19-V yks
- V512. YV43-300-19.514-O yks
- V514. KRV43-270-19.514 yks
- V519. YV54-200N-19-V yks
- V520. YV43-300-19.514-V yks
- V521. YV54-200N-19-O yks
- V523. YV43-300-19.514-O yks
- V529. YV43-300-17-O yks
- V541. YV43-300-19.514-V yks
- V543. YV43-300-19.514-O yks
- V545. YV43-300-19.514-O yks
- V551. YV43-300-17-O yks
- V553. YV43-300-19-V yks
- V555. YV43-300-19.514-V yks
- V557. YV43-300-19.514-O yks
- V559. YV43-300-17-V yks
- V561. YV43-300-17-V yks
- V571. YV43-300-17-V yks
- V572. YV54-200N-17-O yks
- V587. YV43-300-19.514-V yks
- V588. YV43-300-17-O yks
- V589. YV43-300-19.514-V yks
- V590. YV54-200N-19-O yks
- V591. YV43-300-19.514-O yks
- V593. YV43-300-19.514-V yks
- V595. YV43-300-19.514-O yks
- V601. YV54-165-17-O yks
- V602. YV54-200N-19-O yks
- V603. YV43-300-17-O yks
- V604. YV54-165-17-O yks
- V605. YV43-300-17-O yks
- V606. YV54-200-19-O yks
- V607. YV54-200-19-O yks
- V608. YV54-200-19-O yks
- V609. YV54-200-19-V yks
- V610. YV43-300-17-O yks
- V611. YV54-200N-19-V yks
- V612. YV54-200N-19-O yks
- V613. YV54-200-19-V yks
- V614. YV54-200N-19-V yks
- V615. YV54-200-19-O yks
- V616. YV54-200-19-V yks
- V617. YV54-200-19-V yks
- V618. YV54-200-19-O yks
- V619. YV54-200-19-V yks
- V620. YV43-300-17-V yks

