Yksityisraiteet: Merkitty raiteet 049 ja 809. Vaihteiden V465, V802, V832–V835 ja V851 tyypp. Kiskopaino ratelta 451, 451a, 458, 458b, 834 ja 835. Käyttöpituus ratelta 454, 455, 550 ja 930. Korjattu vaihteen V851 tyypp.

AZ	VB51 tyypp.			13.07.23	PH	24.07.23	TT
MUUTOS	MILLITYÖ			PVM	TUNNIST	PVM	HYV.

Ylöjärven Yrityksiemen Tarjoaja Raiteet | SWECO | RATEISTOKAAVIO KOTKA (Kot)

PVM 23.04.2004 | PVM 09.10.2003 | PVMT 10.06.03 T. Muhonen
HYV. M. Nummelin | HYV. M. Maljala | TYÖN. 30.07.03 K. Ojanperä | TYÖN NRO 4021-030-020-AZ-19

Kukin rataverkon haltija vastaa raiteistosta tietyen oikeellisuudesta.

Raiteet HaminaKotka Sataman haltijuudessa:
- Akseltapaino 300 kN
- Akseltapaino 250 kN
- Akseltapaino 225 kN
- Ei toistaiseksi liikennöitävissä
- Pysäkointipalveluraide

Lukitu suorille
V344

Valituet
V339, KRY336.200/1-9 yks
V351, YV341.300/1-0,5/14-V yks
V353, YV341.300/1-0,5/14-0 yks
V354, YV341.200/6-0-V yks
V355, YV341.300/1-0,5/14-0 yks
V356, YV341.300/1-0,5/14-0 yks
V365, YV341.300/1-0,5/14-V yks
V366, YV341.300/1-0,5/14-0 yks
V367, YV341.300/1-0,5/14-0 yks
V368, YV341.300/1-0,5/14-V yks
V369, YV341.300/1-0,5/14-0 yks
V370, YV341.300/1-0,5/14-0 yks
R401/RR34.2x2/R4.8 yks
V402, YV34.200/6-1-0-V yks
V403, YV34.200/6-1-0-V yks
V404, YV34.200/6-1-0-V yks
V405, YV34.200/6-1-0-V yks
V406, YV34.200/6-1-0-V yks
V407, YV34.200/6-1-0-V yks
V408, YV34.200/6-1-0-V yks
V409, YV34.200/6-1-0-V yks
V410, YV34.200/6-1-0-V yks
V411, YV34.200/6-1-0-V yks
V412, YV34.200/6-1-0-V yks
V413, YV34.300/1-0,5/14-V yks
V414, YV34.300/1-0,5/14-V yks
V415, YV34.300/1-0,5/14-0 yks
V416, YV34.200/6-1-0-V yks
V417, YV34.200/6-1-0-V yks
V418, YV34.200/6-1-0-V yks
V419, YV34.200/6-1-0-V yks
R420/RR34.2x2-0 yks
V421, YV34.200/6-1-0-V yks
V422, YV34.300/1-0,5/14-0 yks
V423, YV34.300/1-0,5/14-0 yks
V424, YV34.200/6-1-0-V yks
V425, YV34.300/1-0,5/14-0 yks
V426, YV34.200/6-1-0-V yks
Raiteen akseltapaino-tuporo (km/h)
Raide 160 kN 200 kN 225 kN 250 kN
052 20 20 20 20 —
053 20 20 20 — —
054 20 20 20 — —
055 20 20 20 20 —
056 20 20 20 20 —
057 20 20 20 20 —
058 20 20 20 20 —
059 20 20 20 20 —
060 — — — — —
061 20 20 20 20 —
066 20 20 20 20 —
067 20 20 20 20 —
068 20 20 20 20 —
070 20 20 20 20 —
071 20 20 20 — —
072 20 20 20 20 —
073 20 20 20 20 —
092 20 20 20 20 —
093 20 20 20 20 —
094 20 20 20 20 —
095 20 20 20 20 —
096 20 20 20 20 —
097 20 20 20 20 —
098 20 20 20 20 —
099 20 20 20 20 —
100 20 20 20 20 —
101 20 20 20 20 —
102 20 20 20 20 —
103 20 20 20 20 —
104 20 20 20 20 —
105 20 20 20 20 —
106 20 20 20 20 —
107 20 20 20 20 —
108 20 20 20 20 —
109 20 20 20 20 —
110 20 20 20 20 —
111 20 20 20 20 —
112 20 20 20 20 —
113 20 20 20 20 —
114 20 20 20 20 —
115 20 20 20 20 —
116 20 20 20 20 —
117 20 20 20 20 —
118 20 20 20 20 —
119 20 20 20 20 —
120 20 20 20 20 —
121 20 20 20 20 —
122 20 20 20 20 —
123 20 20 20 20 —
124 20 20 20 20 —
125 20 20 20 20 —
126 20 20 20 20 —
127 20 20 20 20 —
128 20 20 20 20 —
129 20 20 20 20 —

Raiteen akseltapaino-tuporo (km/h)
Raide 160 kN 200 kN 225 kN 250 kN
401 20 20 20 20 —
402 20 20 20 20 —
403 20 20 20 20 —
404 20 20 20 20 —
405 20 20 20 20 —
406 20 20 20 20 —
407 20 20 20 20 —
408 20 20 20 20 —
409 20 20 20 20 —
410 20 20 20 20 —
411 20 20 20 20 —
412 20 20 20 20 —
413 20 20 20 20 —

Raiteen suurimmat pituuslaskuvauvat
501 1170 m
502 777 m
503 777 m
504 777 m
505 817 m
506 817 m
507 770 m
508 777 m
509 828 m

Jousikuormitettavien käyttöpituudet
501 1170 m
502 777 m
503 777 m
504 777 m
505 817 m
506 817 m
507 770 m
508 777 m
509 828 m

Raiteen akseltapaino-tuporo (km/h)
Raide 160 kN 200 kN 225 kN 250 kN
501 15 15 15 15 —
502 60 60 60 60 —
503 15 15 15 15 —
504 15 15 15 15 —
Raiteen akseltapaino-tuporo (km/h)
Raide 160 kN 200 kN 225 kN 250 kN
529 — — — — —
530 15 15 15 15 —
531 15 15 15 15 —
532 15 15 15 15 —
533 15 15 15 15 —
534 15 15 15 15 —
535 15 15 15 15 —
536 15 15 15 15 —
537 15 15 15 15 —
538 15 15 15 15 —
539 15 15 15 15 —
540 15 15 15 15 —
541 15 15 15 15 —
542 15 15 15 15 —
543 15 15 15 15 —
544 15 15 15 15 —
545 15 15 15 15 —
546 15 15 15 15 —
547 15 15 15 15 —
548 15 15 15 15 —
549 15 15 15 15 —
550 15 15 15 15 —
551 15 15 15 15 —
552 15 15 15 15 —
553 15 15 15 15 —
554 15 15 15 15 —
555 15 15 15 15 —
556 15 15 15 15 —
557 15 15 15 15 —
558 15 15 15 15 —
559 15 15 15 15 —
560 15 15 15 15 —
561 15 15 15 15 —
562 15 15 15 15 —
563 15 15 15 15 —
564 15 15 15 15 —
565 15 15 15 15 —
566 15 15 15 15 —
567 15 15 15 15 —
568 15 15 15 15 —
569 15 15 15 15 —
570 15 15 15 15 —
571 15 15 15 15 —
572 15 15 15 15 —
573 15 15 15 15 —
574 15 15 15 15 —
575 15 15 15 15 —
576 15 15 15 15 —
577 15 15 15 15 —
578 15 15 15 15 —
579 15 15 15 15 —
580 15 15 15 15 —
581 15 15 15 15 —
582 15 15 15 15 —
583 15 15 15 15 —
584 15 15 15 15 —
585 15 15 15 15 —
586 15 15 15 15 —
587 15 15 15 15 —
588 15 15 15 15 —
589 15 15 15 15 —
590 15 15 15 15 —
591 15 15 15 15 —
592 15 15 15 15 —
593 15 15 15 15 —
594 15 15 15 15 —
595 15 15 15 15 —
596 15 15 15 15 —

Raiteen suurimmat pituuslaskuvauvat
601 1040 m
602 1070 m
603 1070 m
604 1133 m
605 1133 m
606 1133 m
607 1173 m
608 1173 m
609 1173 m
610 922 m
611 922 m

Jousikuormitettavien käyttöpituudet
601 1040 m
602 1070 m
603 1070 m
604 1133 m
605 1133 m
606 1133 m
607 1173 m
608 1173 m
609 1173 m
610 922 m
611 922 m

Raiteen akseltapaino-tuporo (km/h)
Raide 160 kN 200 kN 225 kN 250 kN
601 15 15 15 15 —
602 15 15 15 15 —
Raiteen suurimmat pituuslaskuvauvat
701 1 %
702 1 %
703 1 %
704 1 %
705 1 %
706 1 %
707 1 %
708 1 %
709 1 %
710 1 %
711 1 %
712 1 %
713 1 %

KOTKA HOVINSAARI (Hos)

liikennepaikan osa
km 240+400

Kukin rataverkon haltija vastaa raiteistonsa tietojen oikeellisuudesta.

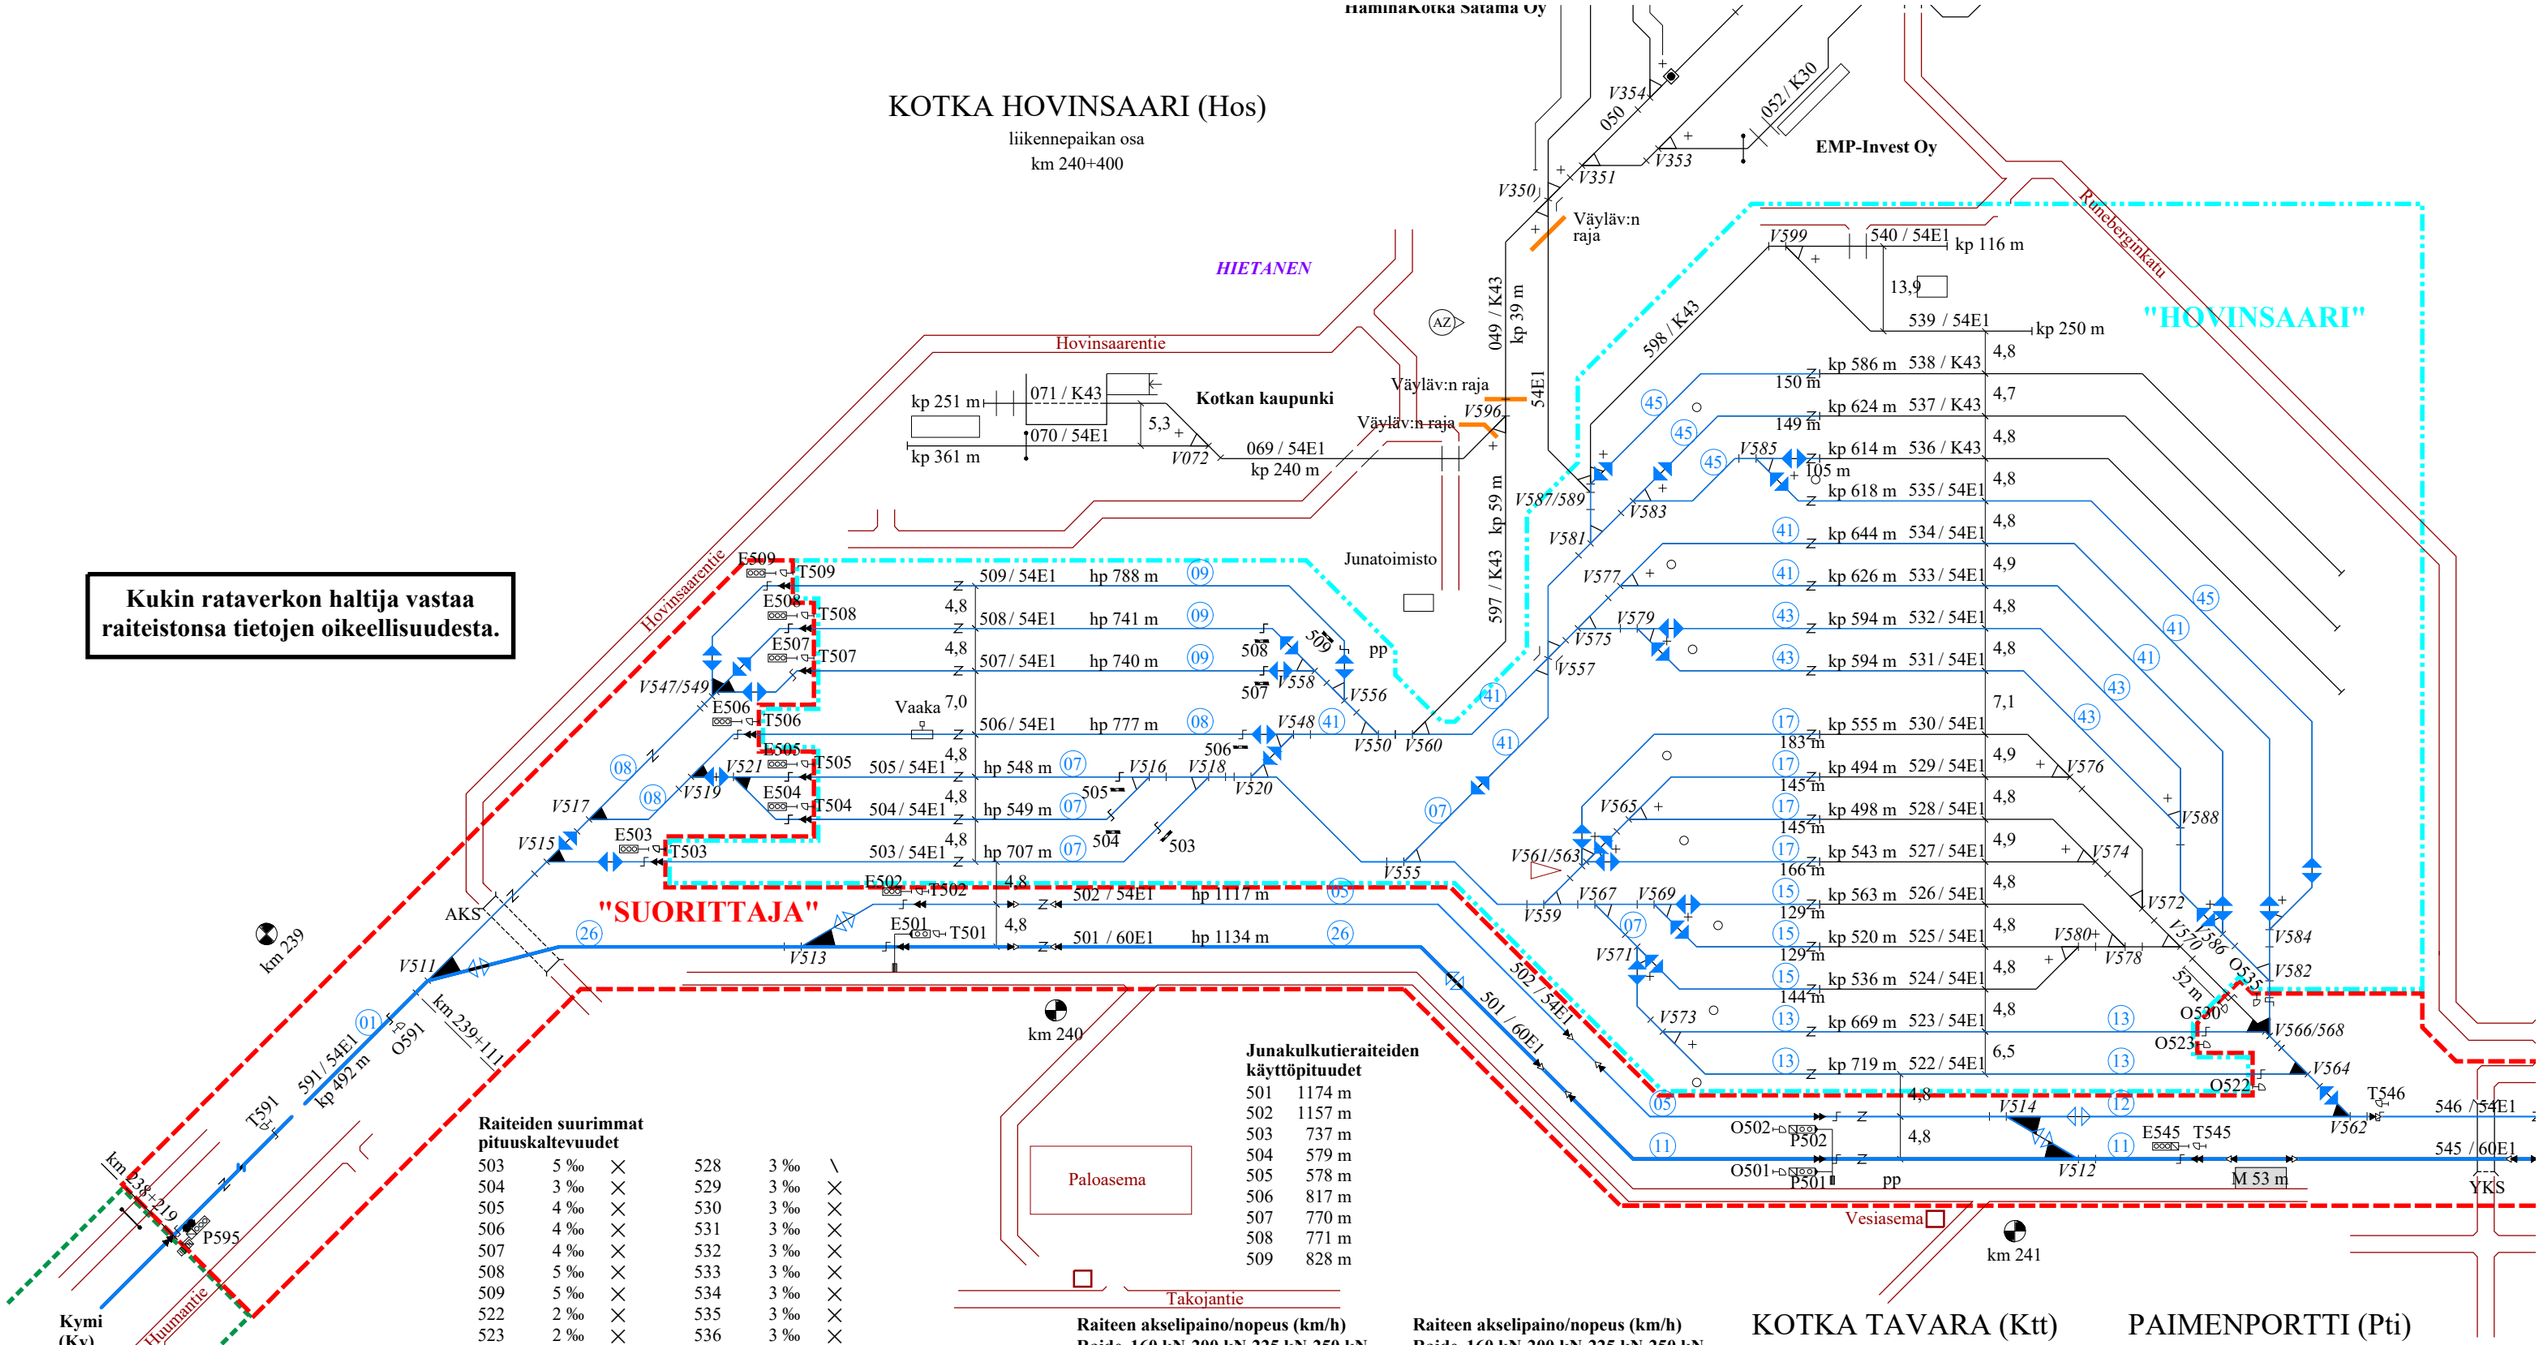

Raiteiden suurimmat pituuskaltevuudet

503	5 ‰	×	528	3 ‰	\
504	3 ‰	×	529	3 ‰	×
505	4 ‰	×	530	3 ‰	×
506	4 ‰	×	531	3 ‰	×
507	4 ‰	×	532	3 ‰	×
508	5 ‰	×	533	3 ‰	×
509	5 ‰	×	534	3 ‰	×
522	2 ‰	×	535	3 ‰	×
523	2 ‰	×	536	3 ‰	×
524	1 ‰	\	537	2 ‰	\
525	2 ‰	\	538	2 ‰	\
526	2 ‰	\	539	1 ‰	×
527	2 ‰	\	540	2 ‰	\
			597	10 ‰	\

Junakulkutieraiteiden käyttöpituudet

501	1174 m
502	1157 m
503	737 m
504	579 m
505	578 m
506	817 m
507	770 m
508	771 m
509	828 m

Raiteen akselipaino/nopeus (km/h)

Raide	160 kN	200 kN	225 kN	250 kN
501	80	80	80	80
502	60	60	60	60
503	35	35	35	20
504	35	35	35	20
505	35	35	35	20
506	35	35	35	20
507	35	35	35	20
508	35	35	35	20
509	35	35	35	20
522	35	35	35	20
523	35	35	35	20
524	35	35	35	20
525	35	35	35	20
526	35	35	35	20
527	35	35	35	20
528	35	35	35	20
529	35	35	35	20

Raiteen akselipaino/nopeus (km/h)

Raide	160 kN	200 kN	225 kN	250 kN
530	35	35	35	20
531	35	35	35	20
532	35	35	35	20
533	35	35	35	20
534	35	35	35	20
535	35	35	35	20
536	35	35	35	—
537	35	35	35	—
538	35	35	35	—
539	20	20	20	—
540	35	35	35	—
591	90	90	90	80
597	35	35	35	10
598	35	35	35	—

KOTKA TAVARA (Ktt)

liikennepaikan osa
km 240+870

PAIMENPORTTI (Pti)

liikennepaikan osa
km 241+190

Pääraide
Sivuraide

Yksityisraiteet: Merkitty raiteet 049 ja 809. Vaihteiden V465, V802, V832–V835 ja V851 tyyppi. Kiskopaino raiteilla 451, 451a, 458, 458b, 834 ja 850. Käyttöpituus raiteilla 454, 455, 550 ja 930. Korjattu vaihteen V851 tyyppi.

MUUTOS	SELITYS	PVM	TEHNYT	PVM	HYV.
AZ		13.07.23	PH	24.07.23	TT

Väylävirasto Trafikledsverket

SWECO

RAITEISTOKAAVIO
KOTKA (Kot)

PVM 23.04.2004	PVM 09.10.2003	PIIRT. 10.06.03 T. Muhonen	
HYV. M. Nummelin	HYV. M. Maijala	TARK. 30.07.03 K. Ojanperä	PIIR. N:O 4021-030-020-AZ-1/9

Yksityisraiteet: Merkitty raiteet 049 ja 809. Vaihteiden V465, V802, V832–V835 ja V851 tyyppi. Kiskopaino raiteilla 451, 451a, 458, 458b, 834 ja 850. Käyttöpituus raiteilla 454, 455, 550 ja 930. Korjattu vaihteen V851 tyyppi.

AZ		13.07.23	PH	24.07.23	TT
MUUTOS	SELITYS	PVM	TEHNYT	PVM	HYV.

Väylävirasto Trafikledsverket	SWECO	RAITEISTOKAAVIO KOTKA (Kot)	
PVM 23.04.2004	PVM 09.10.2003	PIIRT. 10.06.03 T. Muhonen	
HYV. M. Nummelin	HYV. M. Maijala	TARK. 30.07.03 K. Ojanperä	PIIR. N:O 4021-030-020-AZ-2/9

Kukin rataverkon haltija vastaa raiteistonsa tietojen oikeellisuudesta.

Vaihteet

V350. KRV54-200-1:9 yks
V351. YV43-300-1:9,514-O yks
V353. YV43-300-1:9,514-O yks
V354. YV54-200N-1:9-V yks
V355. YV43-300-1:9,514-V yks
V356. YV43-300-1:9,514-O yks
V365. YV43-300-1:9,514-O yks
V366. YV43-300-1:9,514-O yks
V367. YV43-300-1:9,514-O yks
V368. YV43-300-1:9,514-V yks
V370. YV43-205-1:9-V yks
V371. YV43-300-1:9,514-V yks
Rr400.SRR54-2x1:9-4,8 yks
V402. YV54-200N-1:9-O yks
V403. YV54-200N-1:9-V yks
V404. YV54-200N-1:9-V yks
V405. YV54-200N-1:9-V yks
V410. YV54-200-1:9-V yks
V411. YV54-200N-1;9-O yks
V412. YV54-200N-1:9-V yks
V413. YV43-300-1:9,514-V yks
V415. YV54-200N-1:9-V yks
V416. YV54-200N-1:9-V yks
V417. YV54-200N-1:9-V yks
V418. YV43-300-1:9,514-V yks
V419. YV54-200N-1:9-V yks
Rr420.RR54-2x1:9 yks
V421. YV54-200N-1:9-V yks
V430/431. KV43-300-1:9,514-V yks
V432. YV43-300-1:9,514-O yks
V433. YV43-300-1:9,514-O yks
V434. YV43-300-1:9,514-V yks
V436. YV54-200N-1:9-O yks
V442. YV43-300-1:9,514-V yks
V450. YV43-300-1:9,514-V yks
V453. YV43-300-1:9,514-V yks
V460. YV43-300-1:9,514-O yks
V461. YV54-200N-1:9-V
AZ V465. YV43-300-1:7-O yks
V466. YV43-205-1:9,514-O yks
V468. YV43-300-1:9,514-O yks
V499. YV54-200N-1:9-O yks

Lukittu suoralle
V368

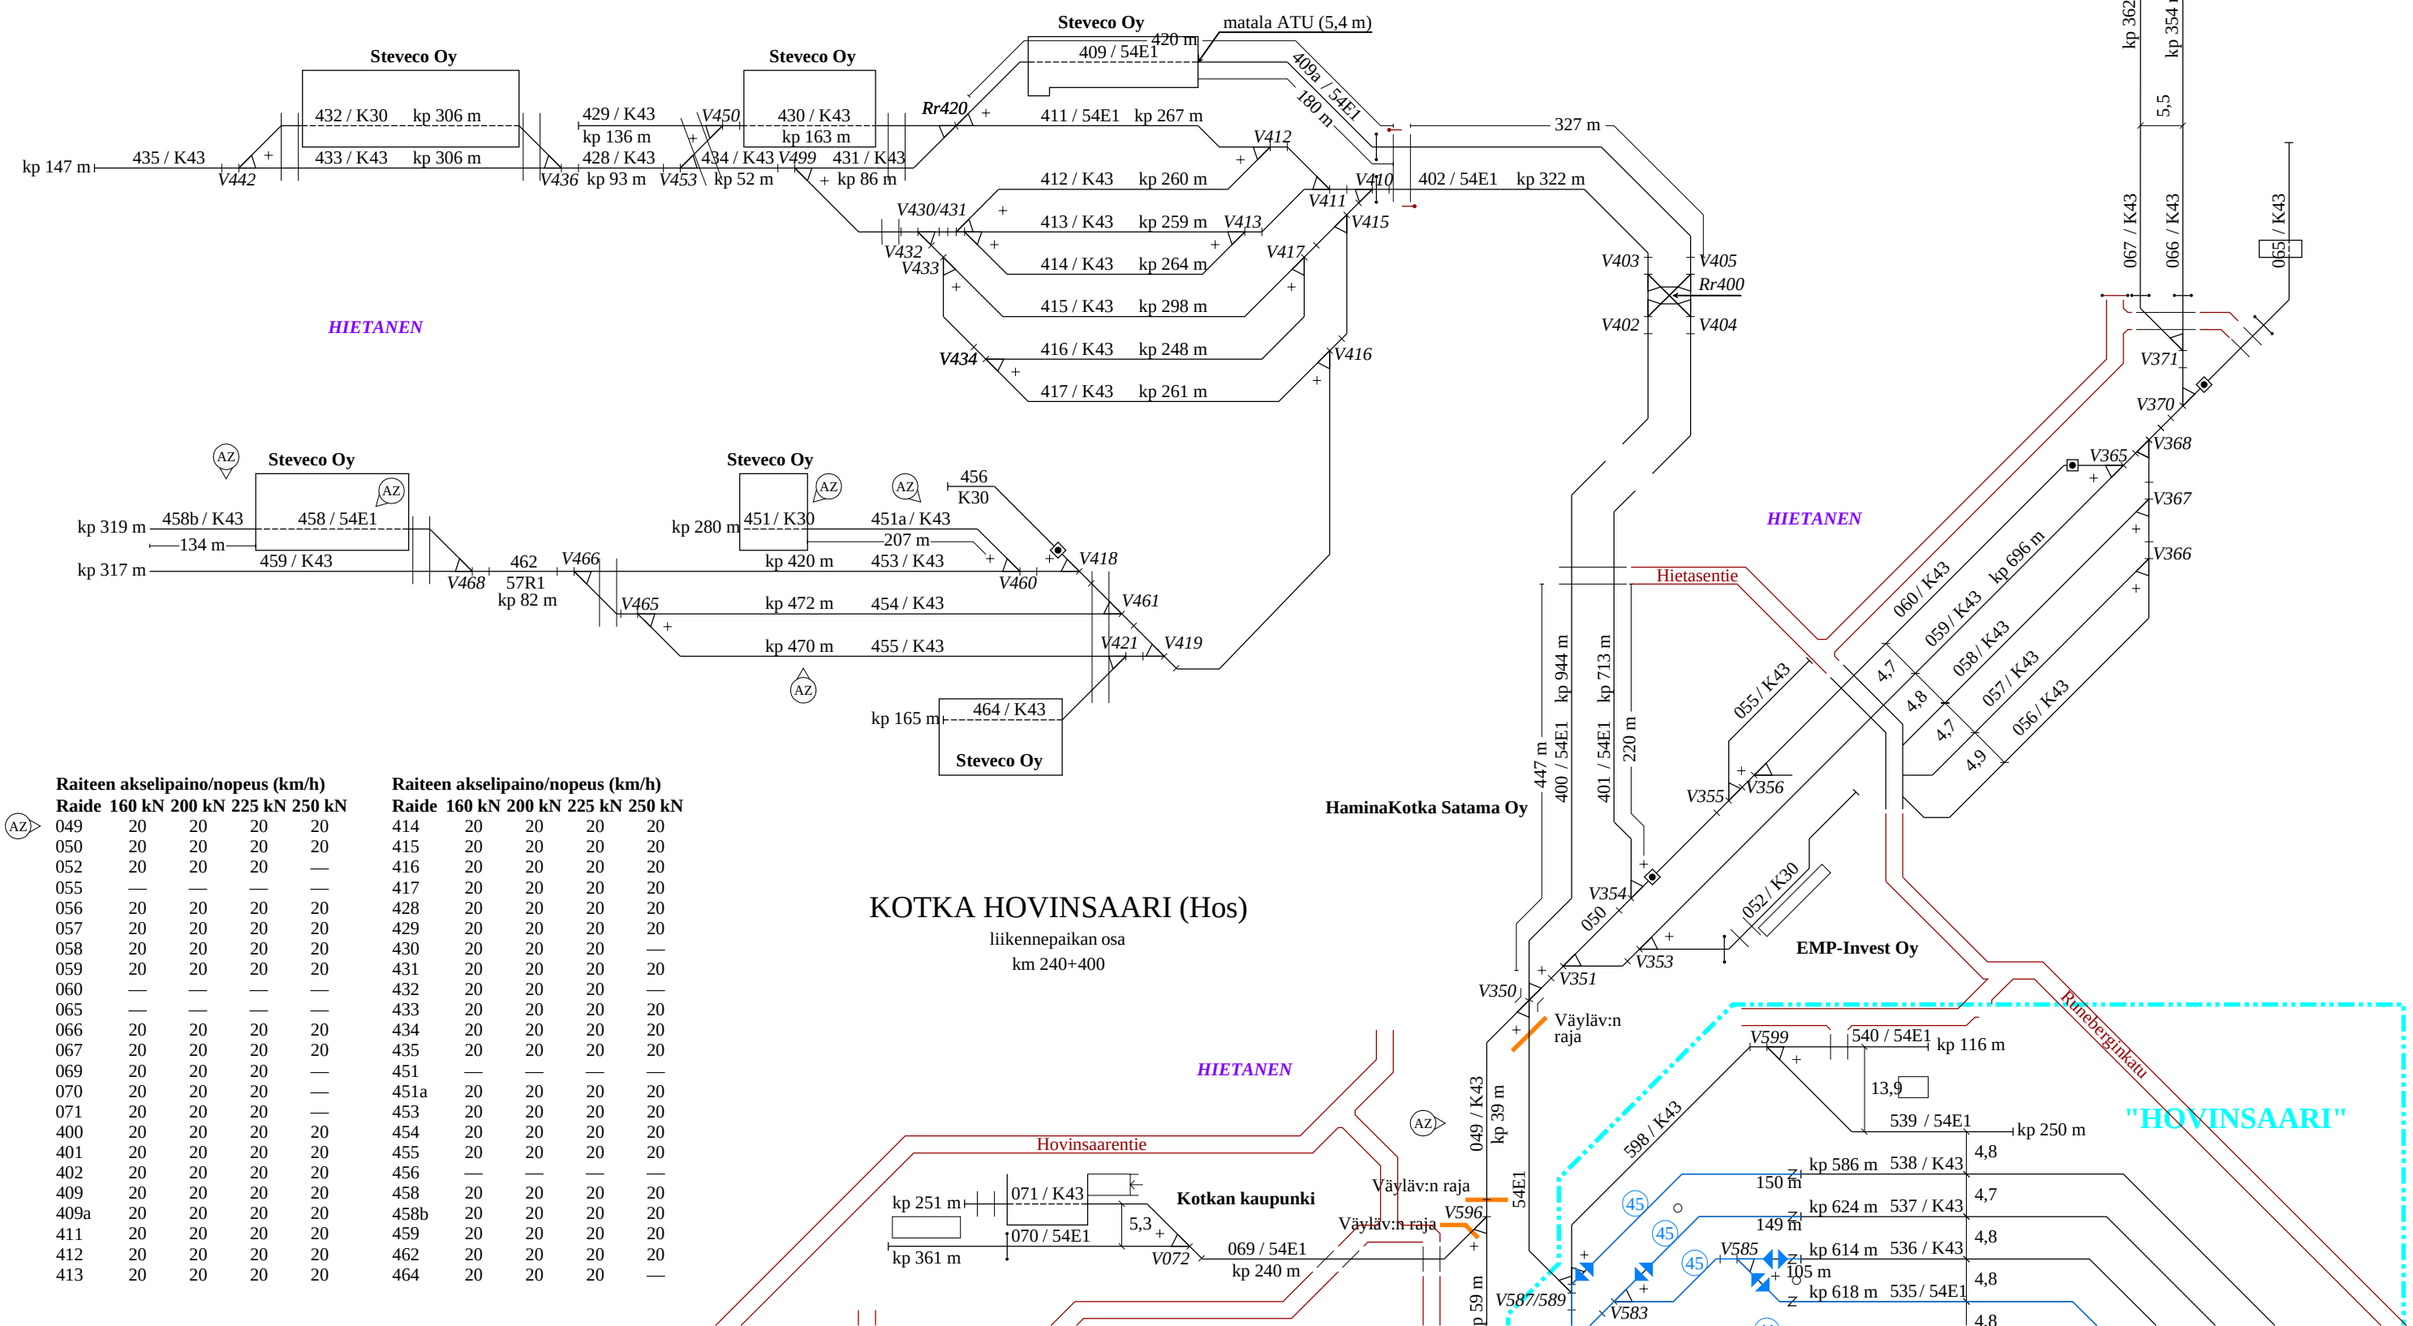

Raiteen akselipaino/nopeus (km/h)					Raiteen akselipaino/nopeus (km/h)				
Raide	160 kN	200 kN	225 kN	250 kN	Raide	160 kN	200 kN	225 kN	250 kN
AZ 049	20	20	20	20	414	20	20	20	20
050	20	20	20	20	415	20	20	20	20
052	20	20	20	—	416	20	20	20	20
055	—	—	—	—	417	20	20	20	20
056	20	20	20	20	428	20	20	20	20
057	20	20	20	20	429	20	20	20	20
058	20	20	20	20	430	20	20	20	—
059	20	20	20	20	431	20	20	20	20
060	—	—	—	—	432	20	20	20	—
065	—	—	—	—	433	20	20	20	20
066	20	20	20	20	434	20	20	20	20
067	20	20	20	20	435	20	20	20	20
069	20	20	20	—	451	—	—	—	—
070	20	20	20	—	451a	20	20	20	20
071	20	20	20	—	453	20	20	20	20
400	20	20	20	20	454	20	20	20	20
401	20	20	20	20	455	20	20	20	20
402	20	20	20	20	456	—	—	—	—
409	20	20	20	20	458	20	20	20	20
409a	20	20	20	20	458b	20	20	20	20
411	20	20	20	20	459	20	20	20	20
412	20	20	20	20	462	20	20	20	20
413	20	20	20	20	464	20	20	20	—

KOTKA ASEMA (Kta)

liikennepaikan osa

km 242+775

KOTKAN SATAMA (Kts)

liikennepaikan osa

km 243+579

Vaihteet

V072. YV43-300-1:9,514-V yks
V511. YV60-900-1:15,5-O
V512. YV60-500-1:14-O
V513. YV60-500-1:14-V
V514. YV60-500-1:14-O
V515. YV60-300P-1:9-O
V516. YV54-200-1:9-V
V517. YV54-200N-1:9-O
V518. YV54-200N-1:9-V
V519. YV54-200N-1:9-O
V520. YV54-200N-1:9-V
V521. YV54-200N-1:9-O
V547/549 KV54-200N-1:9-V
V548. YV54-200-1:9-V
V550. YV54-200N-1:9-O
V555. YV54-200N-1:9-V
V556. YV54-200N-1:9-O
V557. KRV54-200-1:9
V558. YV54-200N-1:9-V
V559. YV54-200N-1:9-V
V560. YV54-200N-1:9-V
V561/563. KV54-200N-1:9-V
V562. YV54-200N-1:9-O
V564. YV54-200N-1:9-V
V565. YV54-200N-1:9-O
V566/568. KV54-200N-1:9-O
V567. YV54-200N-1:9-O
V569. YV54-200N-1:9-O
V570. YV54-200N-1:9-V
V571. YV54-200N-1:9-O
V572. YV54-200N-1:9-O
V573. YV54-200N-1:9-V
V574. YV54-200N-1:9-V
V575. YV54-200N-1:9-O
V576. YV54-200N-1:9-V
V577. YV54-200-1:9-O
V578. YV54-200N-1:9-O
V579. YV54-200-1:9-O
V580. YV54-200N-1:9-V
V581. YV54-200N-1:9-V
V582. YV54-200N-1:9-O
V583. YV54-200N-1:9-O
V584. YV54-200N-1:9-O
V585. YV54-200N-1:9-O
V586. YV54-200N-1:9-O
V587/589. KV54-200N-1:9-V
V588. YV54-200N-1:9-V
V596. YV43-300-1:7-O
V599. YV54-200-1:9-O
V656. YV54-200N-1:9-O
V657. YV54-200N-1:9-V
V658. YV54-200N-1:9-O
V659. YV54-200N-1:9-V
V666. YV60-300-1:9-O
V667. YV60-300-1:9-O
V668. YV60-300-1:9-V
V669. YV60-300-1:9-V
V670. YV60-300-1:9-V
V678. YV54-200N-1:9-O
V680. KRV54-200-1:9
V681. YV54-200-1:9-O
V682. YV54-200-1:9-O
V683. KRV54-200-1:9
V684. YV43-300-1:9,514-V
V685. YV54-200N-1:9-O
V686. YV43-300-1:9,514-O
V687. YV54-200N-1:9-O
Rr689. SRR54-2x1:9-4,8
V691. YV54-200N-1:9-V
V693. YV54-200N-1:9-V
V695. YV43-300-1:9,514-V
V697. YV43-300-1:9,514-V
V699. YV54-200N-1:9-O yks

Perusasento suoralle
V560
V586

Perusasento poikkeavalle
V582
V588

Lukittu poikkeavalle
V693

Junakulkutieraiteiden käyttöpituudet

545	650 m
546	378 m
661	240 m
663	172 m
664	442 m
671	480 m
672	571 m
673	516 m
674	477 m

Raiteiden suurimmat pituuskaltevuudet

169	5 ‰	×
170	5 ‰	\
171	6 ‰	\
173	20 ‰	\
661	6 ‰	\
662	5 ‰	\
663	7 ‰	\
664	7 ‰	\
671	2 ‰	×
672	3 ‰	×
673	3 ‰	×
674	3 ‰	×

Raiteen akselipaino/nopeus (km/h)

Raide	160 kN	200 kN	225 kN	250 kN
169	35	35	35	—
170	35	35	35	—
171	35	35	35	—
173	35	35	35	—
545	80	80	80	50
546	50	50	50	50
649	50	50	50	50
651	50	50	50	50
660	35	35	35	—
661	35	35	35	—
662	35	35	35	—
663	35	35	35	—
664	35	35	35	—
671	35	35	35	—
672	35	35	35	—
673	35	35	35	—
674	35	35	35	—
675	—	—	—	—
676	—	—	—	—
677	—	—	—	—

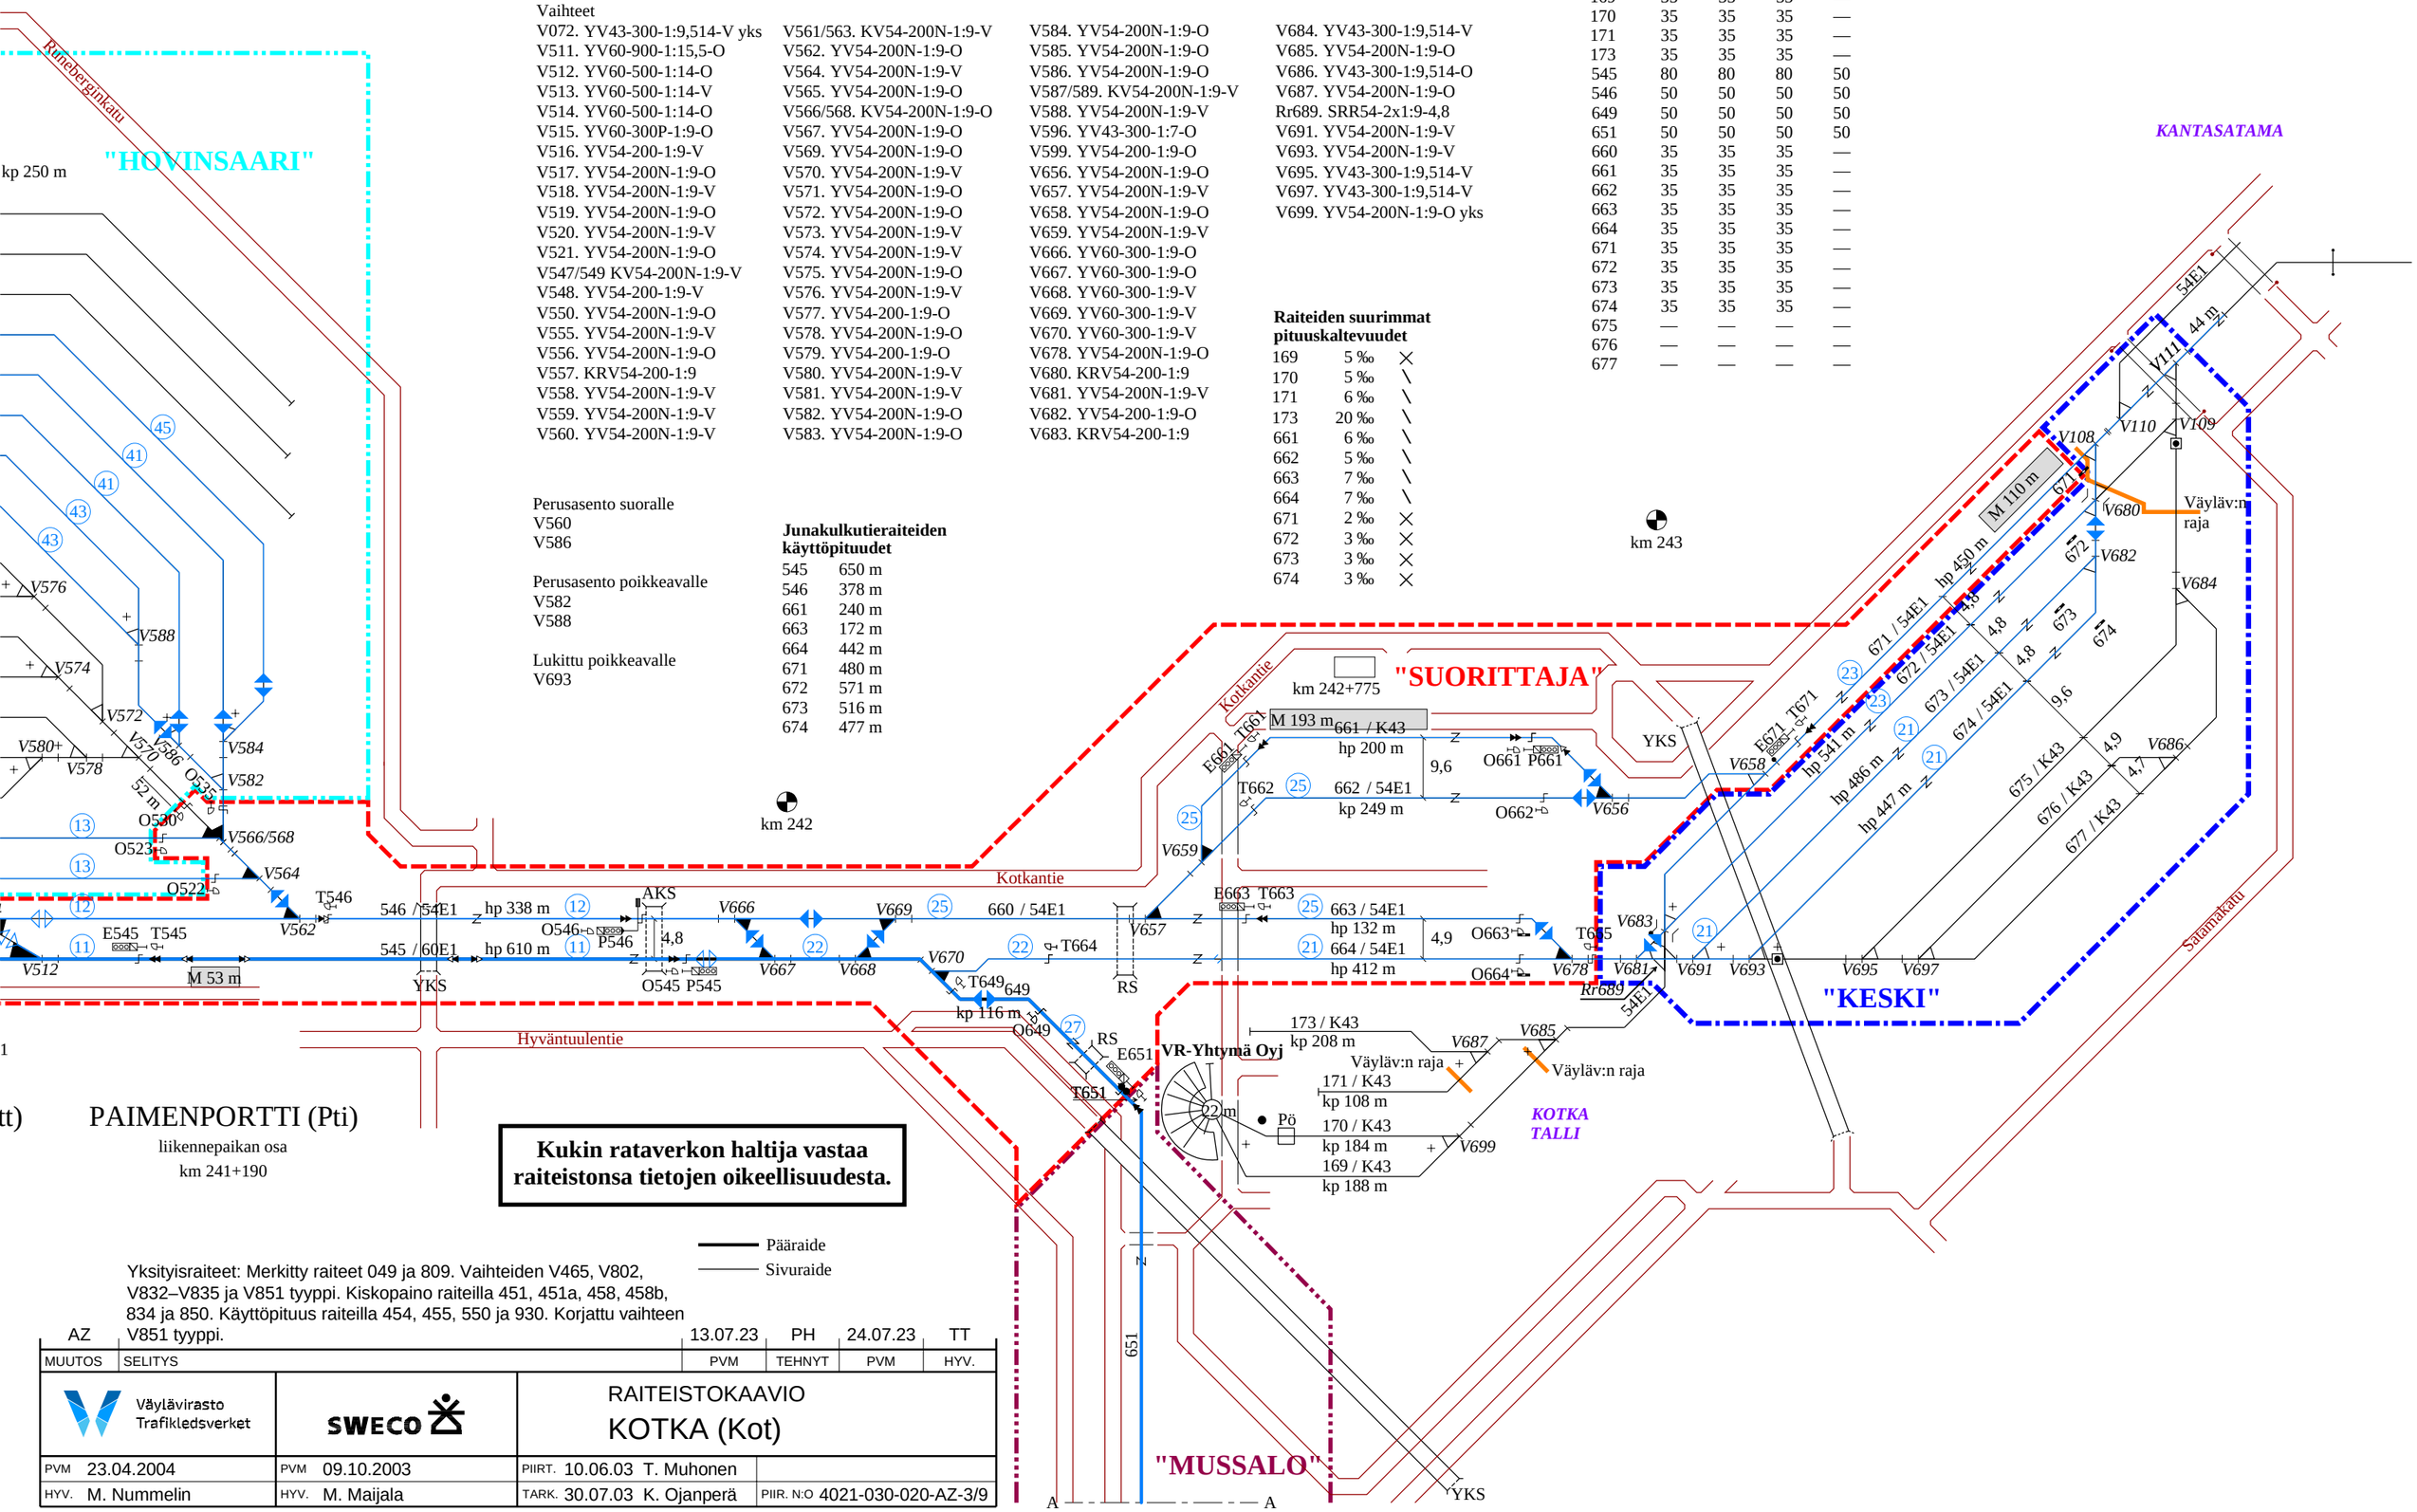

PAIMENPORTTI (Pti)

liikennepaikan osa

km 241+190

Kukin rataverkon haltija vastaa raiteistonsa tietojen oikeellisuudesta.

Pääraide
Sivuraide

Yksityisraiteet: Merkitty raiteet 049 ja 809. Vaihteiden V465, V802, V832–V835 ja V851 tyyppi. Kiskopaino raiteilla 451, 451a, 458, 458b, 834 ja 850. Käyttöpituus raiteilla 454, 455, 550 ja 930. Korjattu vaihteen V851 tyyppi.

MUUTOS	SELITYS	PVM	TEHNYT	PVM	HYV.
AZ		13.07.23	PH	24.07.23	TT

Väylävirasto Trafikledsverket

SWECO

RAITEISTOKAAVIO

KOTKA (Kot)

PVM 23.04.2004	PVM 09.10.2003	PIIRT. 10.06.03 T. Muhonen	
HYV. M. Nummelin	HYV. M. Maijala	TARK. 30.07.03 K. Ojanperä	PIIR. N:O 4021-030-020-AZ-3/9

AZ	Yksityisraiteet: Merkitty raiteet 049 ja 809. Vaihteiden V465, V802, V832–V835 ja V851 tyyppi. Kiskopaino raiteilla 451, 451a, 458, 458b, 834 ja 850. Käyttöpituus raiteilla 454, 455, 550 ja 930. Korjattu vaihteen V851 tyyppi.	13.07.23	PH	24.07.23	TT
MUUTOS	SELITYS	PVM	TEHNYT	PVM	HYV.

Väylävirasto Trafikledsverket	SWECO	RAITEISTOKAAVIO KOTKA (Kot)	
PVM 23.04.2004	PVM 09.10.2003	PIIRT. 10.06.03 T. Muhonen	
HYV. M. Nummelin	HYV. M. Maijala	TARK. 30.07.03 K. Ojanperä	PIIR. N:O 4021-030-020-AZ-4/9

Kukin rataverkon haltija vastaa raiteistonsa tietojen oikeellisuudesta.

Raiteen akselipaino/nopeus (km/h)

Raide	160 kN	200 kN	225 kN	250 kN
247	20	20	20	20
262	20	20	20	20

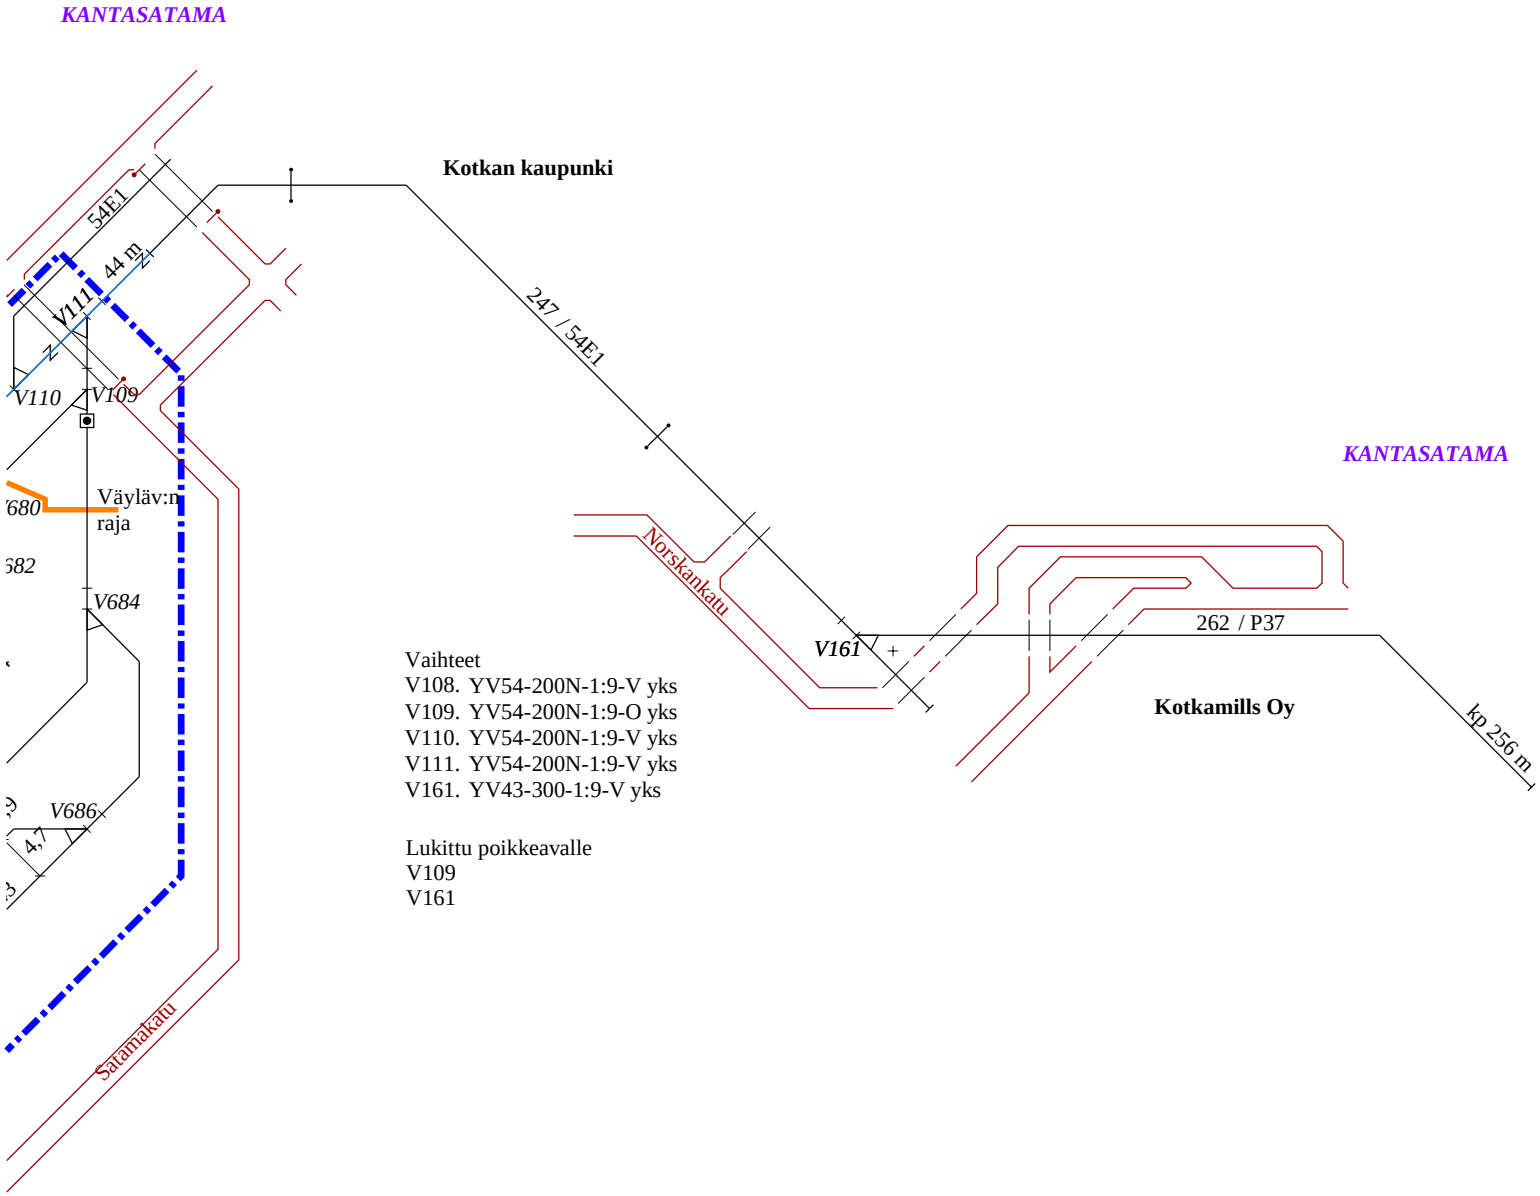

Vaihteet
V108. YV54-200N-1:9-V yks
V109. YV54-200N-1:9-O yks
V110. YV54-200N-1:9-V yks
V111. YV54-200N-1:9-V yks
V161. YV43-300-1:9-V yks

Lukittu poikkeavalle
V109
V161

KOTOLAHTI (Koo)

liikennepaikan osa
km 245+203

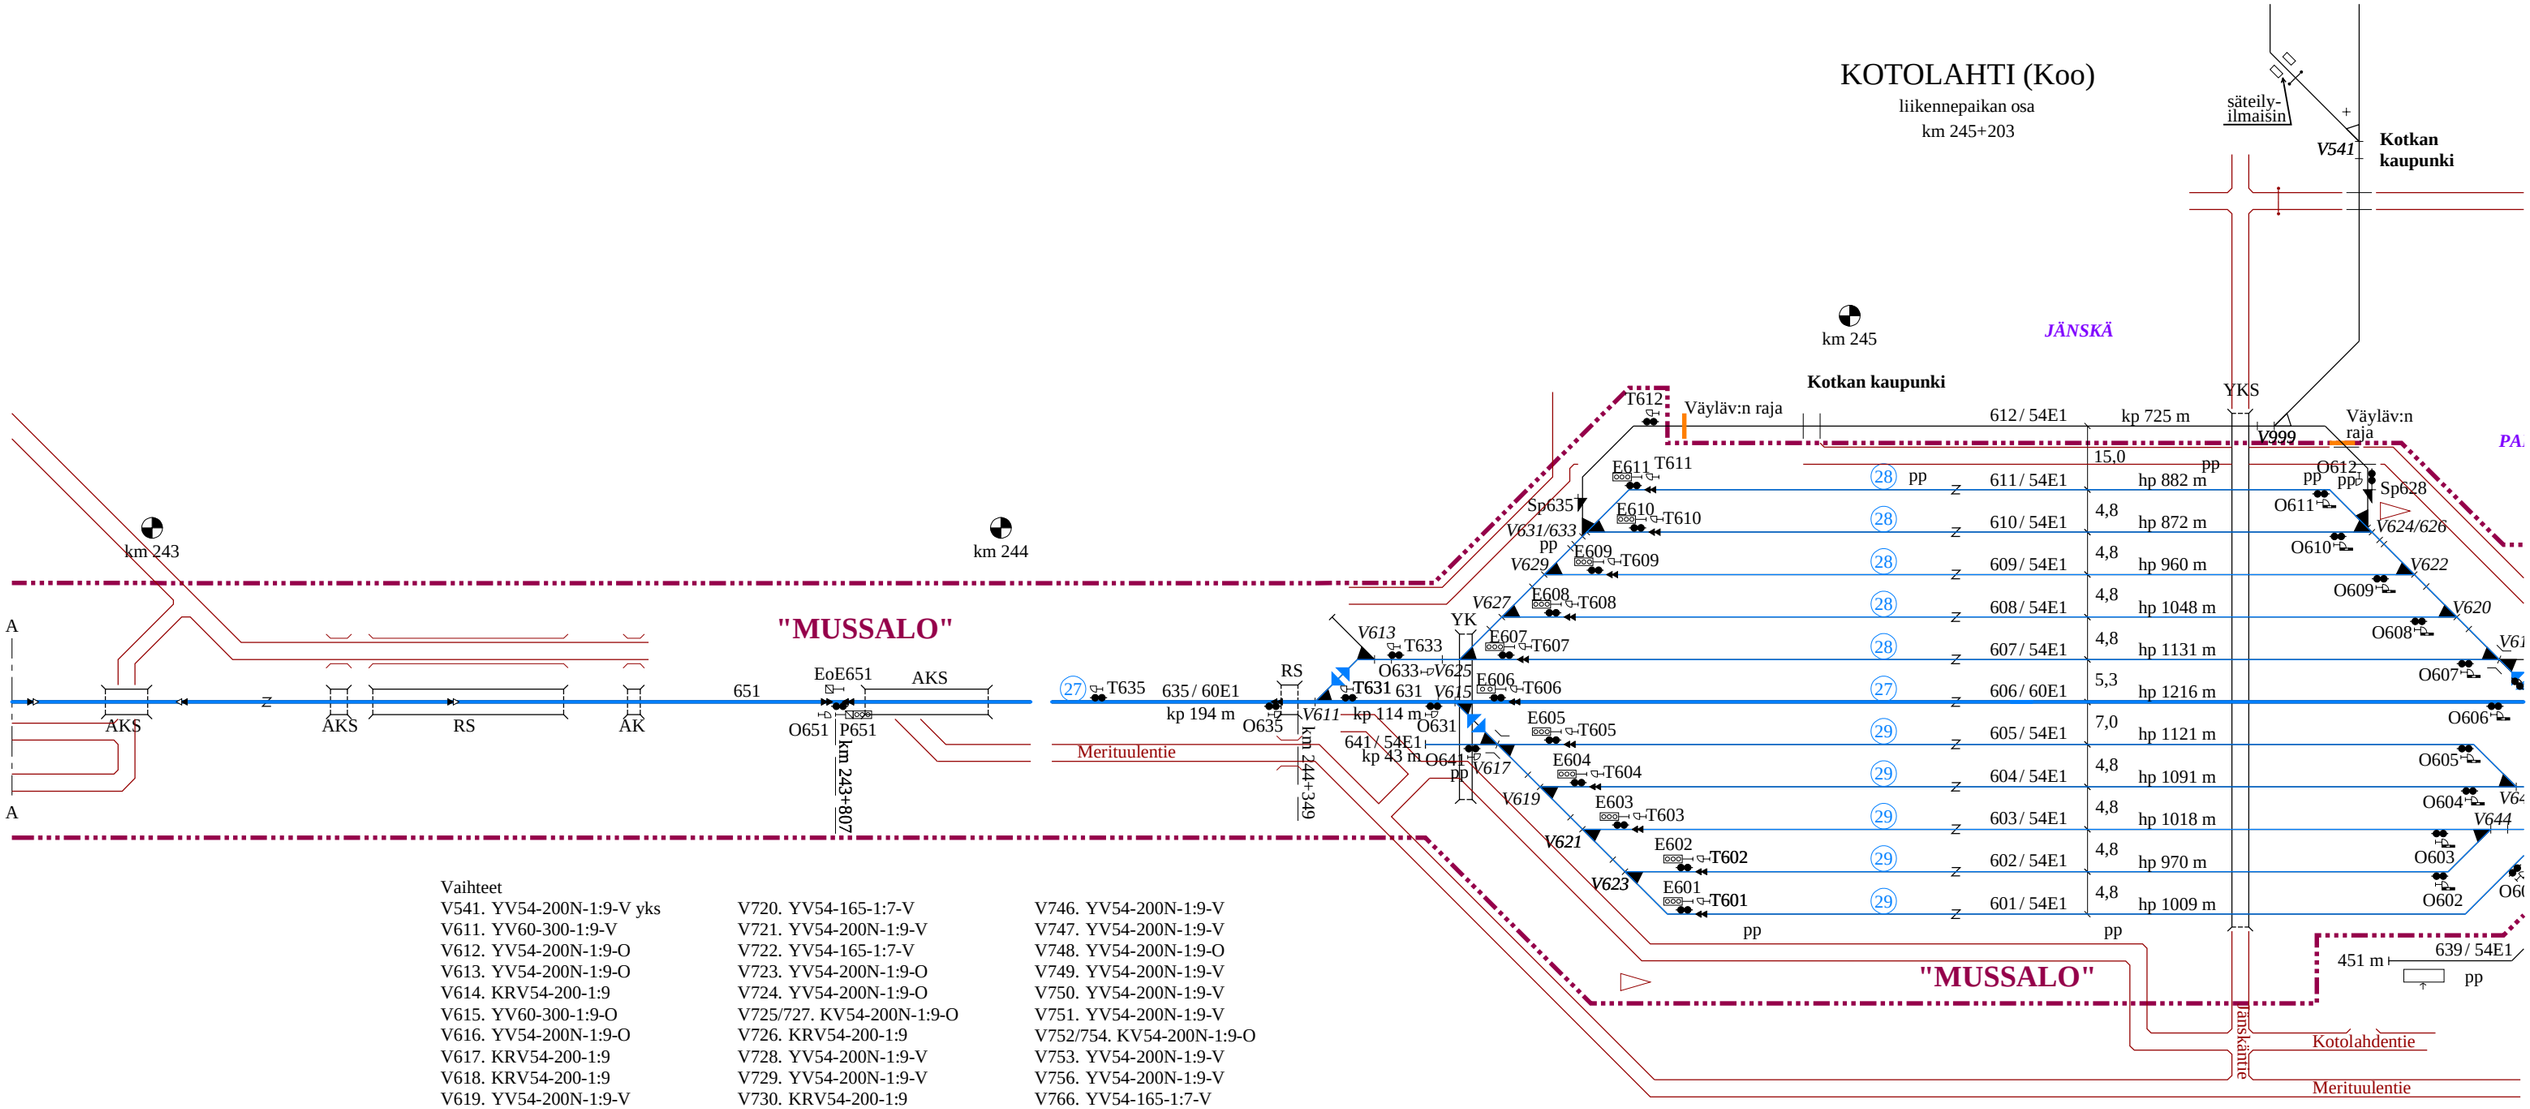

Vaihteet

V541. YV54-200N-1:9-V yks
V611. YV60-300-1:9-V
V612. YV54-200N-1:9-O
V613. YV54-200N-1:9-O
V614. KRV54-200-1:9
V615. YV60-300-1:9-O
V616. YV54-200N-1:9-O
V617. KRV54-200-1:9
V618. KRV54-200-1:9
V619. YV54-200N-1:9-V
V620. YV54-200N-1:9-V
V622. YV54-200N-1:9-V
V621. YV54-200N-1:9-V
V623. YV54-200N-1:9-V
V624/626. KV54-200N-1:9-V
V625. YV54-200N-1:9-V
V627. YV54-200N-1:9-O
V629. YV54-200N-1:9-O
V630. YV54-200N-1:9-O
V631/633. KV54-200N-1:9 V
V632. YV54-200N-1:9-V
V638. KRV54-200-1:9
V640. YV54-200N-1:9-O
V642. YV54-200N-1:9-O
V644. YV54-200N-1:9-V
V720. YV54-165-1:7-V
V721. YV54-200N-1:9-V
V722. YV54-165-1:7-V
V723. YV54-200N-1:9-O
V724. YV54-200N-1:9-O
V725/727. KV54-200N-1:9-O
V726. KRV54-200-1:9
V728. YV54-200N-1:9-V
V729. YV54-200N-1:9-V
V730. KRV54-200-1:9
V731. YV54-200N-1:9-V
V732. YV54-200N-1:9-O
V733. YV54-200N-1:9-O
V734. YV54-200N-1:9-V
V735. YV54-200N-1:9-V
V736. YV54-200N-1:9-V
V737. YV54-200N-1:9-V
V738. YV54-200N-1:9-O
V739. YV54-200N-1:9-O
V740. YV54-200N-1:9-O
V741. YV54-200N-1:9-O
V742. YV54-200N-1:9-V
V743. YV54-200N-1:9-V
V744. YV54-200N-1:9-V
V745. YV54-200N-1:9-V
V746. YV54-200N-1:9-V
V747. YV54-200N-1:9-V
V748. YV54-200N-1:9-O
V749. YV54-200N-1:9-V
V750. YV54-200N-1:9-V
V751. YV54-200N-1:9-V
V752/754. KV54-200N-1:9-O
V753. YV54-200N-1:9-V
V756. YV54-200N-1:9-V
V766. YV54-165-1:7-V
V999. YV54-200-1:9-V yks

Raiteen akselipaino/nopeus (km/h)

Raide	160 kN	200 kN	225 kN	250 kN
601	30	30	30	20
602	30	30	30	20
603	30	30	30	20
604	30	30	30	20
605	30	30	30	20
606	30	30	30	20
607	30	30	30	20
608	30	30	30	20
609	30	30	30	20
610	30	30	30	20
611	30	30	30	20
612	20	20	20	—
631	35	35	35	—
635	50	50	50	50
639	20	20	20	—
643	35	35	35	—

Raiteen akselipaino/nopeus (km/h)

Raide	160 kN	200 kN	225 kN	250 kN
701	30	30	30	—
702	30	30	30	—
703	30	30	30	—
704	30	30	30	20
705	30	30	30	20
706	30	30	30	—
707	30	30	30	—
708	30	30	30	—
709	30	30	30	—
710	30	30	30	—
711	30	30	30	—
712	30	30	30	—
713	30	30	30	—
714	30	30	30	—
715	30	30	30	—
716	30	30	30	—
717	30	30	30	—
781	30	30	30	20

Junakulkutieraiteiden käyttöpituudet

601	1049 m
602	1010 m
603	1058 m
604	1131 m
605	1161 m
606	1256 m
607	1171 m
608	1088 m
609	1000 m
610	912 m
611	922 m

Raiteiden suurimmat pituuskaltevuudet

601	3 ‰	×
602	3 ‰	×
603	3 ‰	×
604	3 ‰	×
605	3 ‰	×
606	3 ‰	×
607	3 ‰	×
608	3 ‰	×
609	3 ‰	×
610	3 ‰	×
611	3 ‰	×

Raiteiden suurimmat pituuskaltevuudet

701	1 ‰	×
702	1 ‰	×
703	1 ‰	×
704	1 ‰	×
705	1 ‰	×
706	1 ‰	×
707	2 ‰	×
708	2 ‰	×
709	2 ‰	×
710	2 ‰	×
711	1 ‰	×
712	1 ‰	×
713	1 ‰	×
714	1 ‰	×
715	1 ‰	×
716	1 ‰	×
717	1 ‰	×

Yksityisraiteet: Merkitty raiteet 049 ja 809. Vaihteiden V465, V802, V832–V835 ja V851 tyyppi. Kiskopaino raiteilla 451, 451a, 458, 458b, 834 ja 850. Käyttöpituus raiteilla 454, 455, 550 ja 930. Korjattu vaihteen V851 tyyppi.

MUUTOS	SELITYS	PVM	TEHNYT	PVM	HYV.
AZ		13.07.23	PH	24.07.23	TT

Väylävirasto
Trafikledsverket

SWECO

RAITEISTOKAAVIO
KOTKA (Kot)

PVM 23.04.2004	PVM 09.10.2003	PIIRT. 10.06.03 T. Muhonen	
HYV. M. Nummelin	HYV. M. Maijala	TARK. 30.07.03 K. Ojanperä	PIIR. N:O 4021-030-020-AZ-5/9

Pääraide
Sivuraide

Kukin rataverkon haltija vastaa raiteistonsa tietojen oikeellisuudesta.

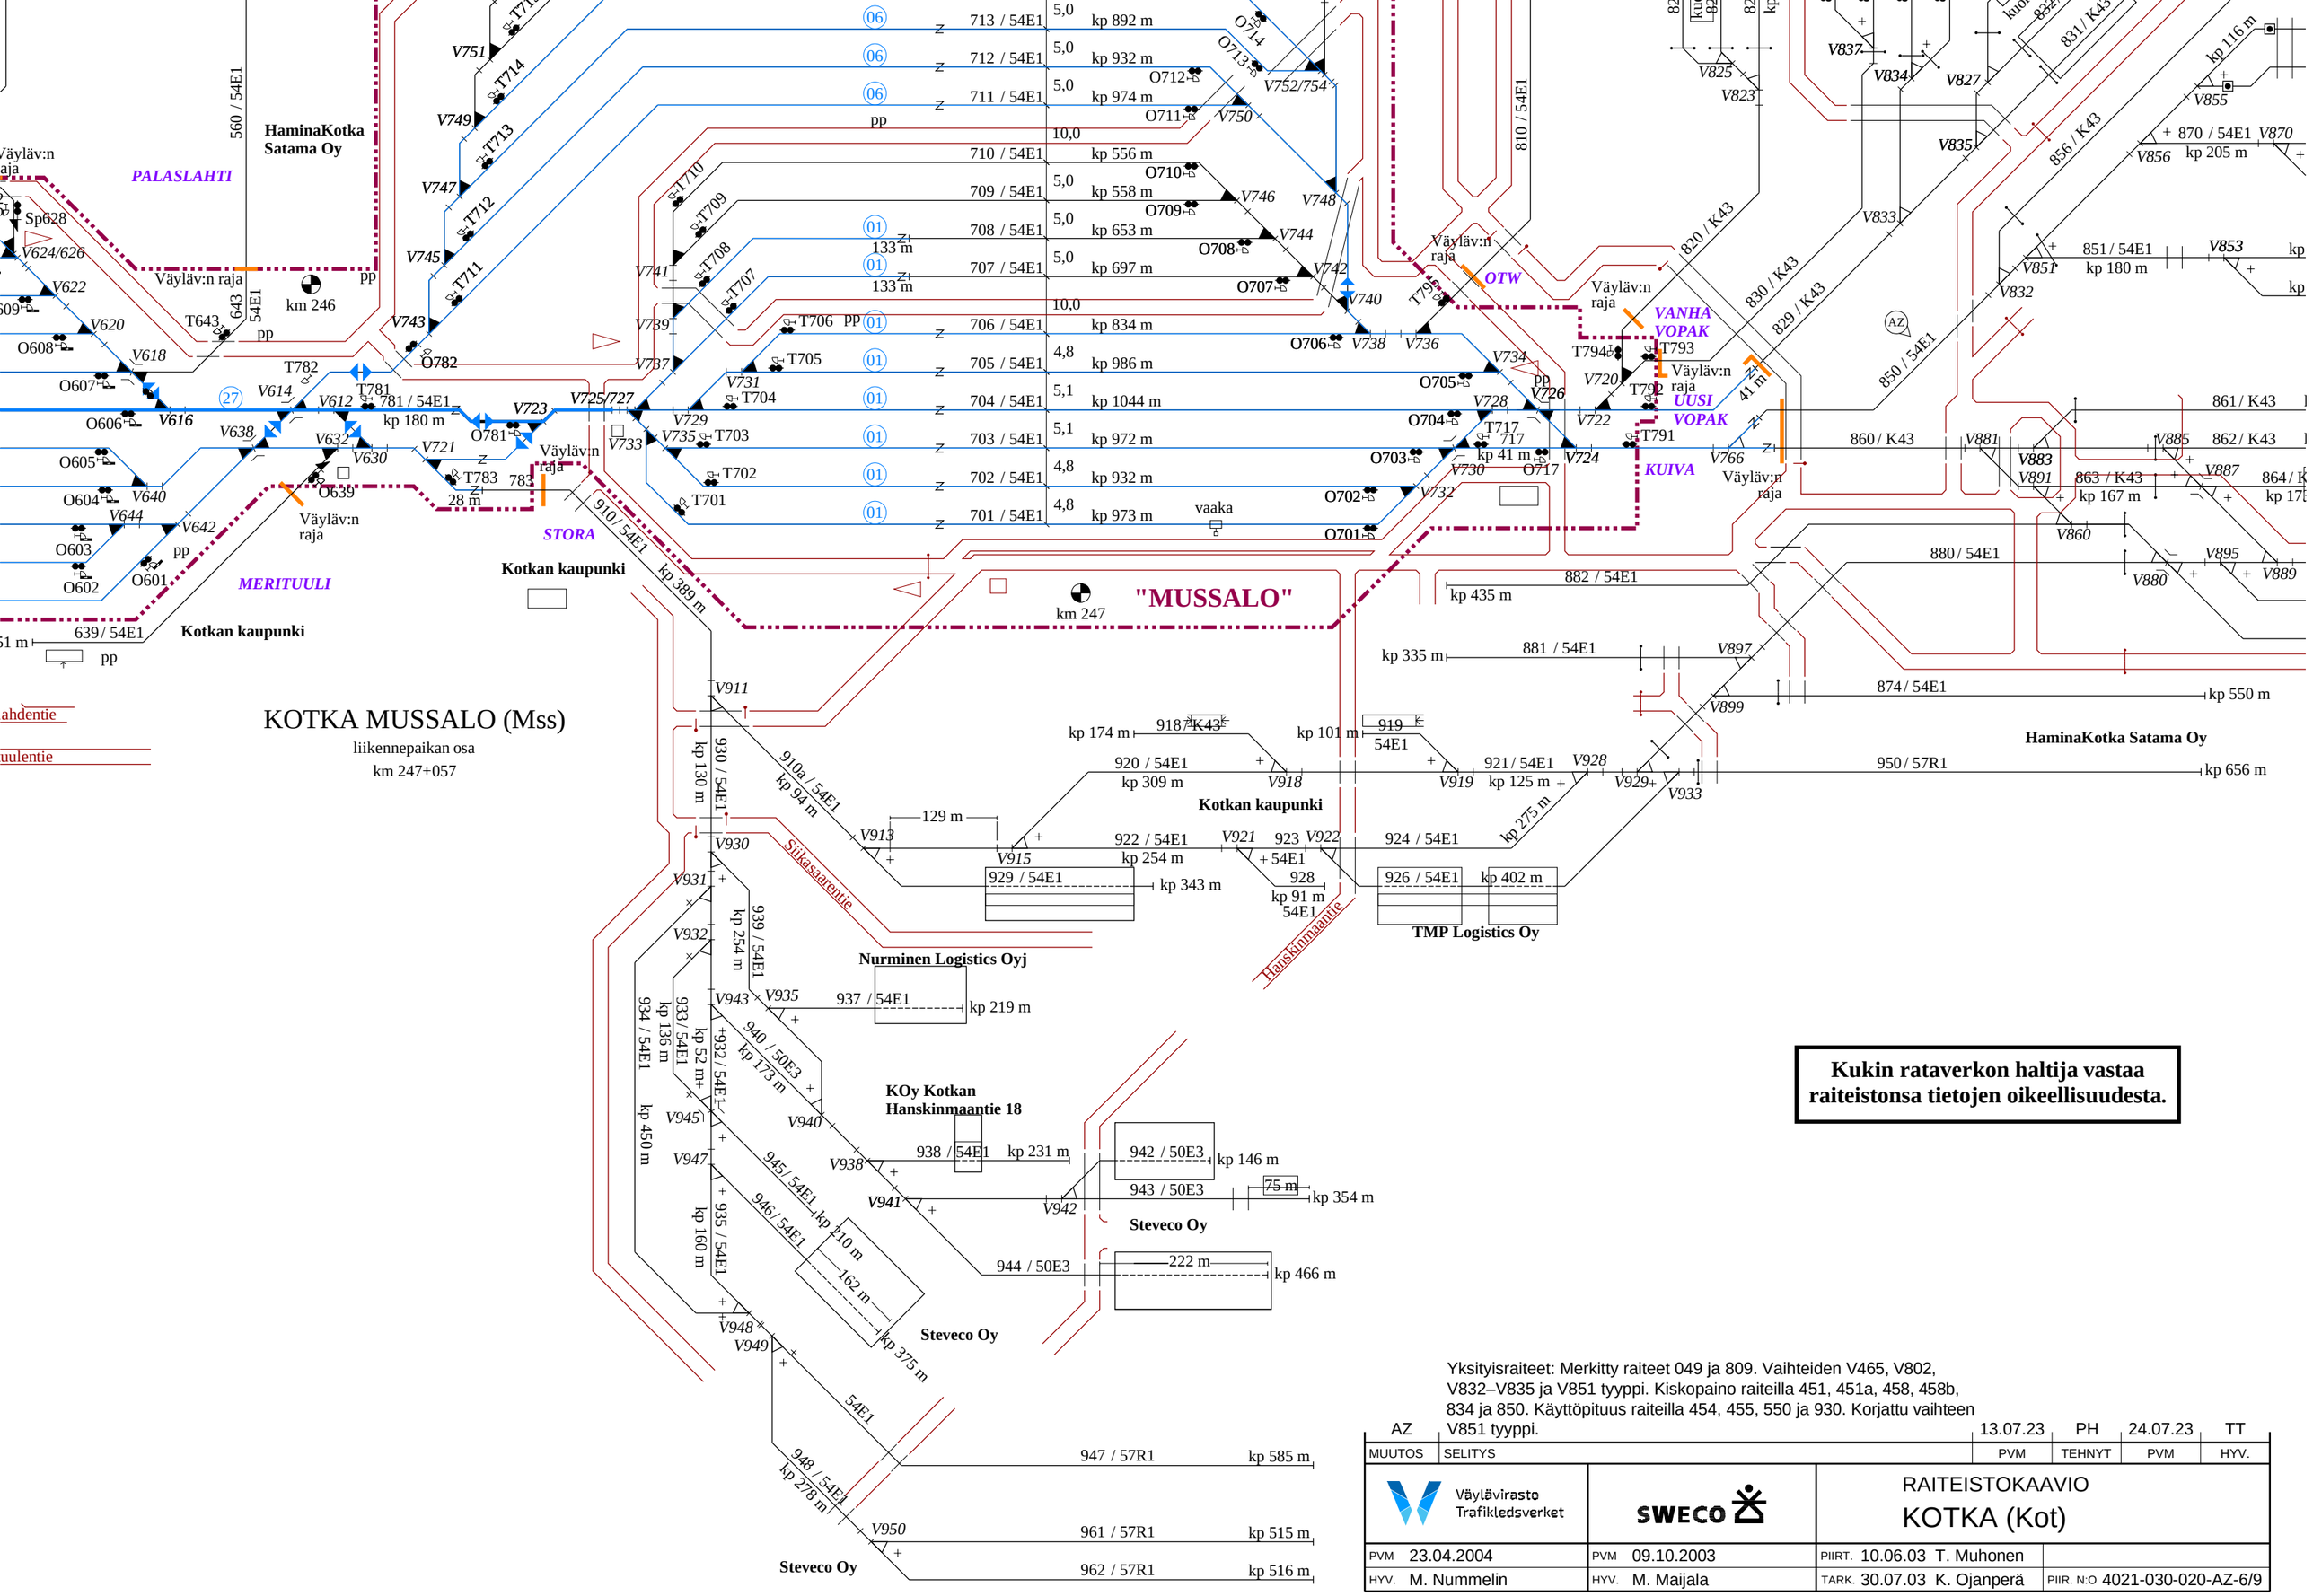

Yksityisraiteet: Merkitty raiteet 049 ja 809. Vaihteiden V465, V802, V832–V835 ja V851 tyyppi. Kiskopaino raiteilla 451, 451a, 458, 458b, 834 ja 850. Käyttöpituus raiteilla 454, 455, 550 ja 930. Korjattu vaihteen V851 tyyppi.

MUUTOS	SELITYS	PVM	TEHNYT	PVM	HYV.
AZ		13.07.23	PH	24.07.23	TT

Väylävirasto Trafikledsverket

SWECO

RAITEISTOKAAVIO

KOTKA (Kot)

PVM 23.04.2004	PVM 09.10.2003	PIIRT. 10.06.03 T. Muhonen	
HYV. M. Nummelin	HYV. M. Maijala	TARK. 30.07.03 K. Ojanperä	PIIR. N:O 4021-030-020-AZ-6/9

Yksityisraiteet: Merkitty raiteet 049 ja 809. Vaihteiden V465, V802, V832–V835 ja V851 tyyppi. Kiskopaino raiteilla 451, 451a, 458, 458b, 834 ja 850. Käyttöpituus raiteilla 454, 455, 550 ja 930. Korjattu vaihteen V851 tyyppi.

MUUTOS	SELITYS	PVM	TEHNYT	PVM	HYV.
AZ		13.07.23	PH	24.07.23	TT

Väylävirasto
Trafikledsverket

SWECO

RAITEISTOKAAVIO
KOTKA (Kot)

PVM 23.04.2004	PVM 09.10.2003	PIIRT. 10.06.03 T. Muhonen	
HYV. M. Nummelin	HYV. M. Maijala	TARK. 30.07.03 K. Ojanperä	PIIR. N:O 4021-030-020-AZ-7/9

Kukin rataverkon haltija vastaa raiteistonsa tietojen oikeellisuudesta.

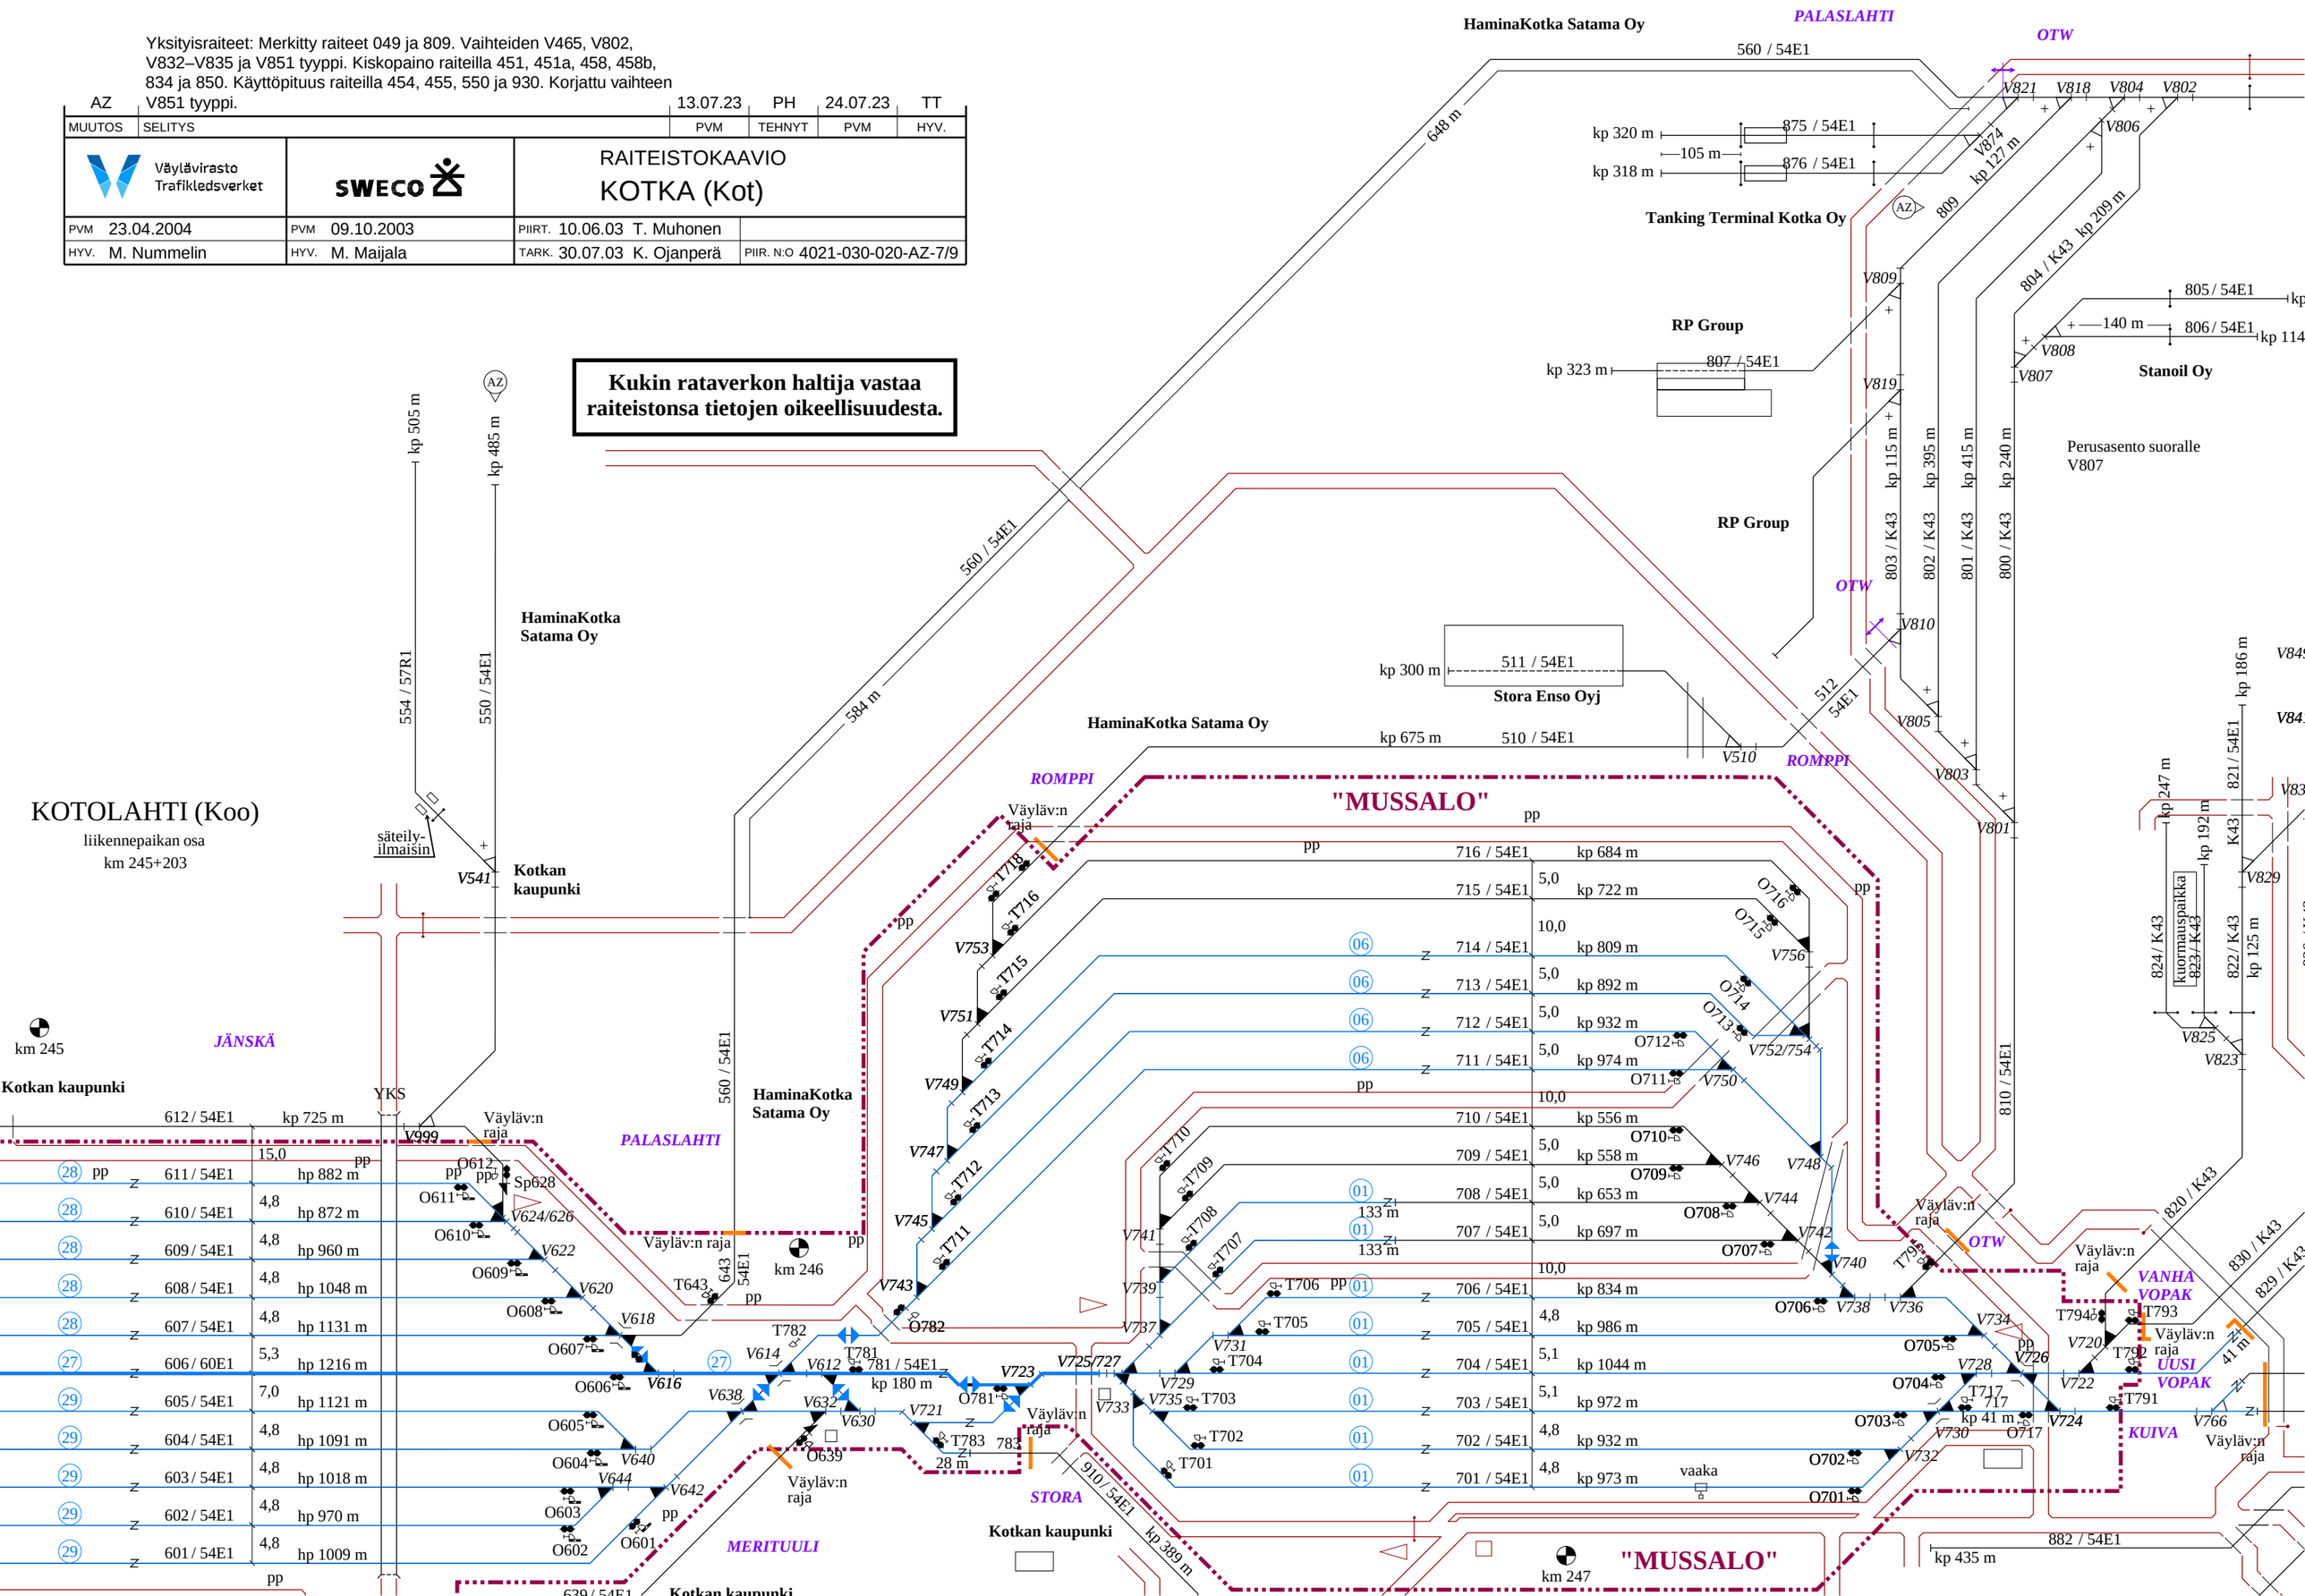

Yksityisraiteet: Merkitty raiteet 049 ja 809. Vaihteiden V465, V802, V832–V835 ja V851 tyyppi. Kiskopaino raiteilla 451, 451a, 458, 458b, 834 ja 850. Käyttöpituus raiteilla 454, 455, 550 ja 930. Korjattu vaihteen V851 tyyppi.

MUUTOS	SELITYS	PVM	TEHNYT	PVM	HYV.
AZ		13.07.23	PH	24.07.23	TT

Väylävirasto Trafikledsverket

SWECO

RAITEISTOKAAVIO

KOTKA (Kot)

PVM 23.04.2004	PVM 09.10.2003	PIIRT. 10.06.03 T. Muhonen	
HYV. M. Nummelin	HYV. M. Maijala	TARK. 30.07.03 K. Ojanperä	PIIR. N:O 4021-030-020-AZ-8/9

Kukin rataverkon haltija vastaa raiteistonsa tietojen oikeellisuudesta.

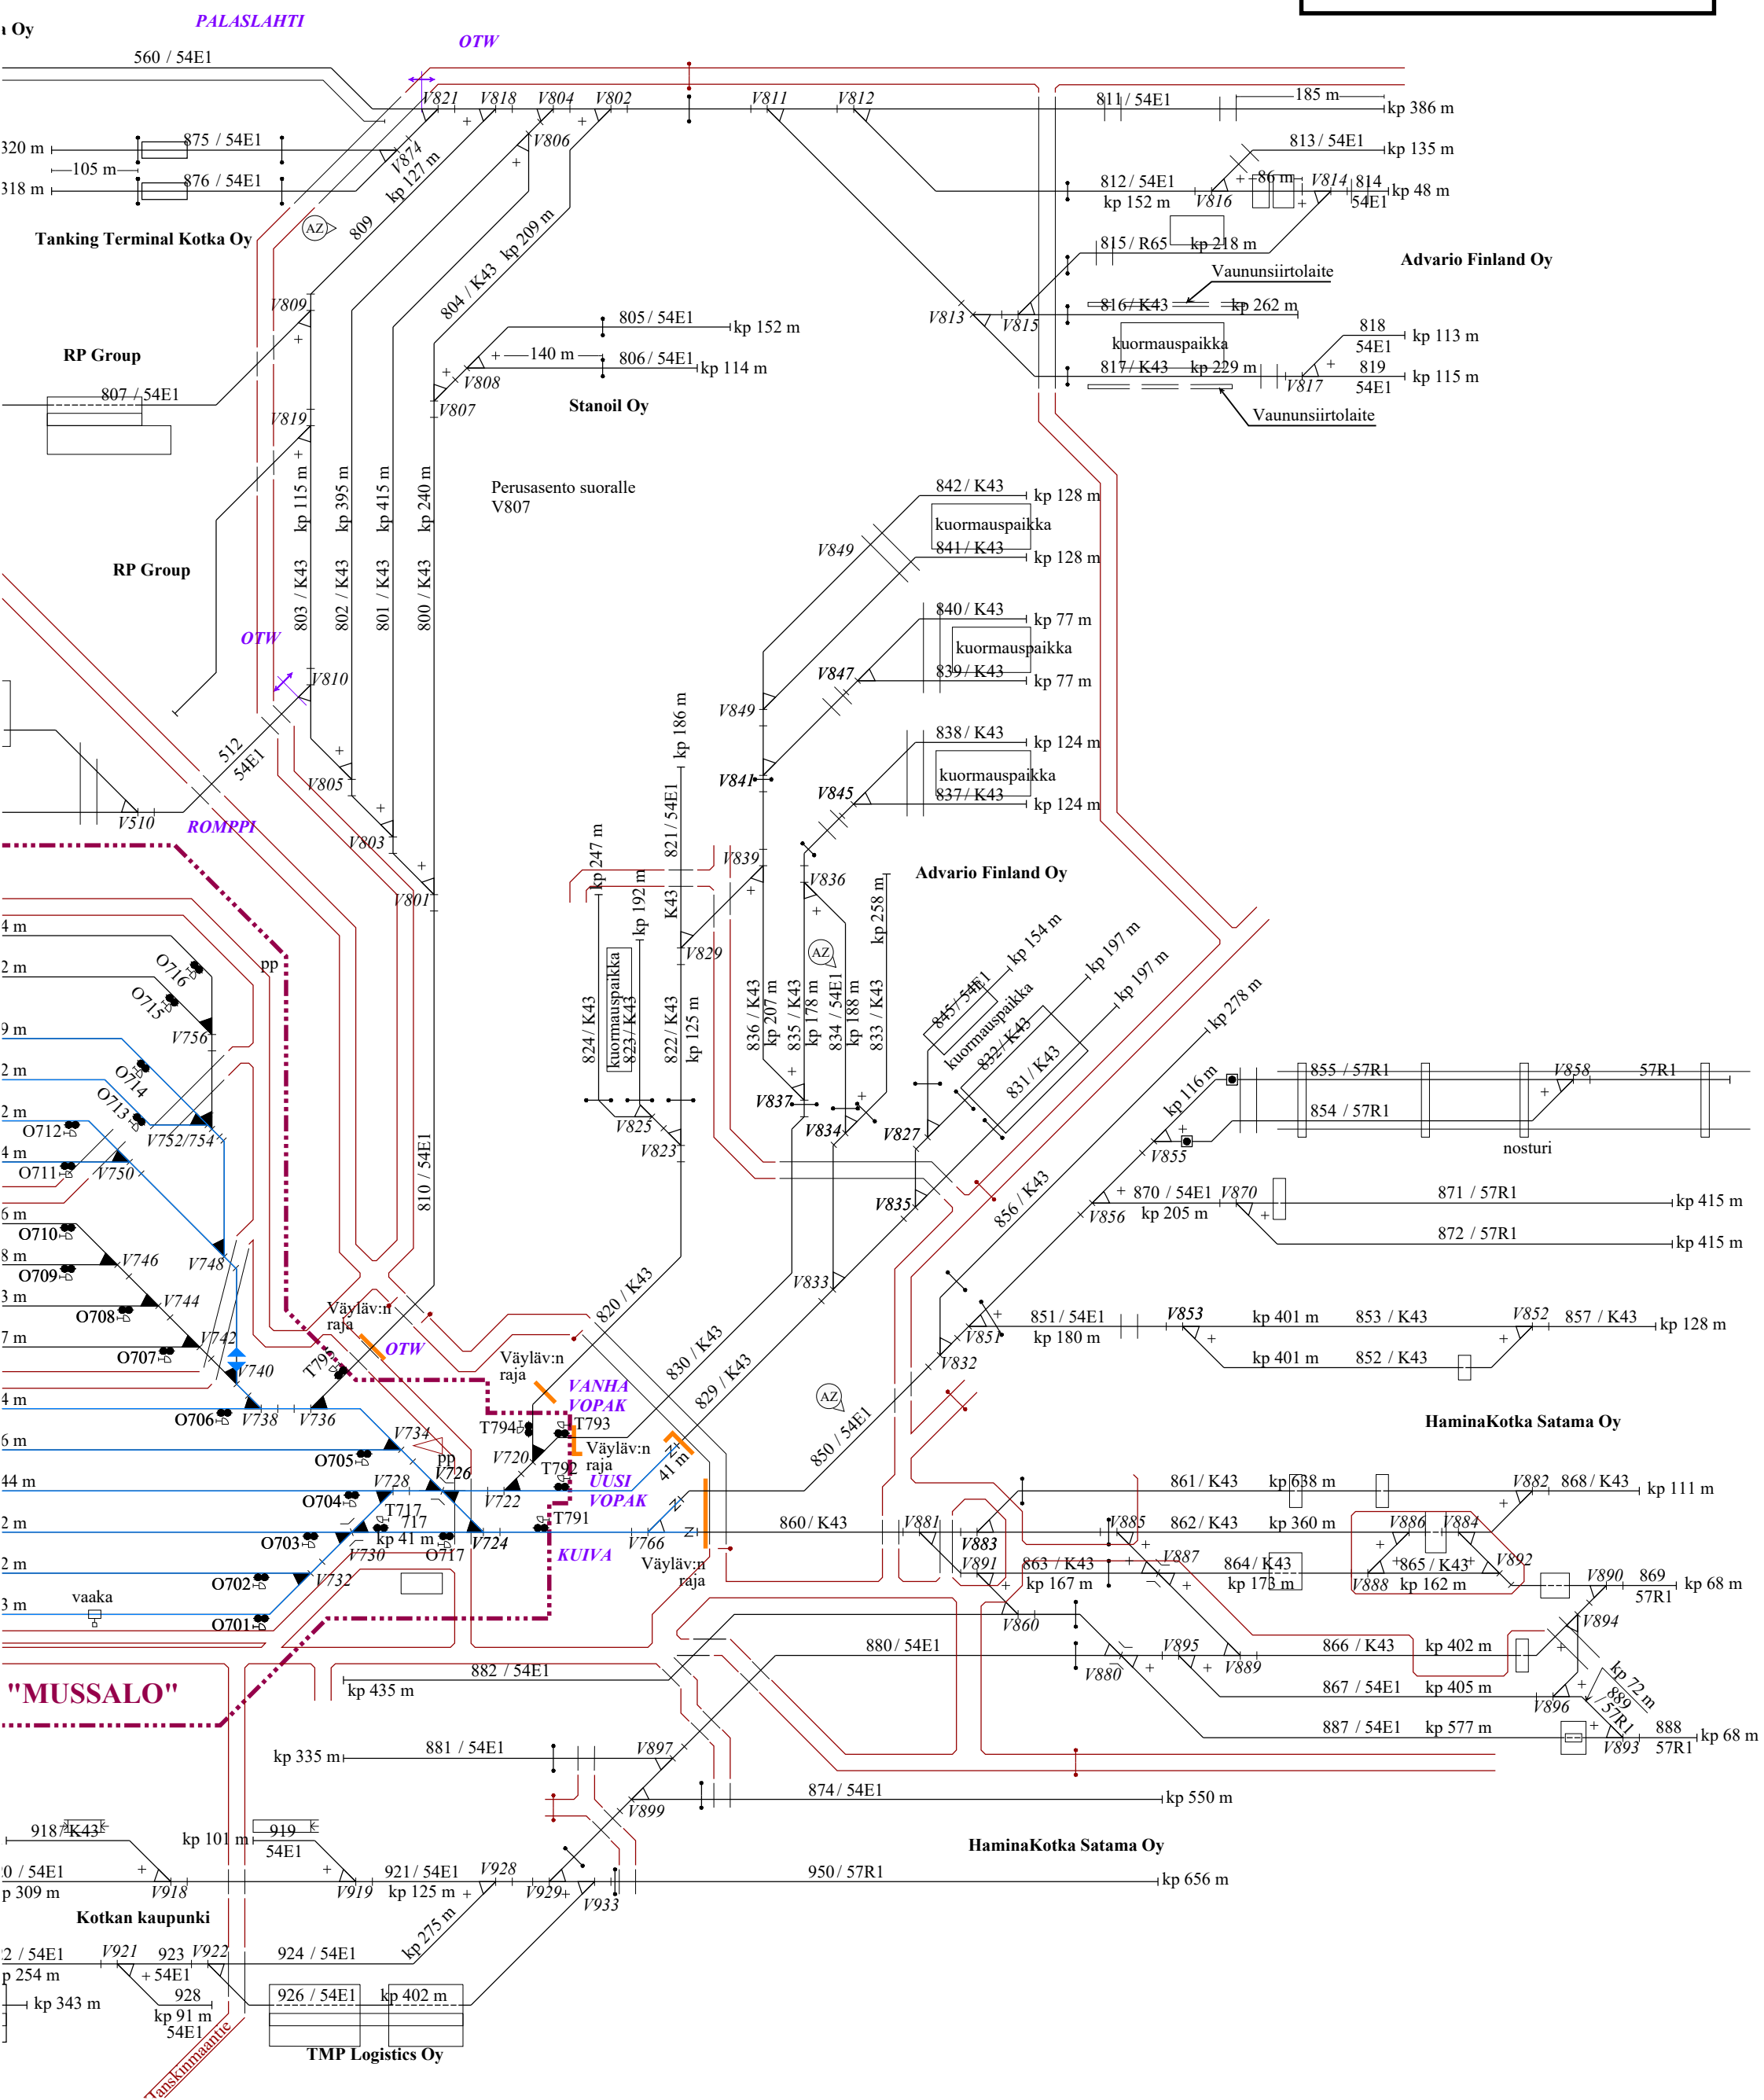

Vaihteet

V510. YV54-200N-1:9-O yks
V801. YV54-200N-1:9-V yks
AZ V802. YV54-200N-1:9-V yks
V803. YV54-200N-1:9-V yks
V804. YV54-200N-1:9-V yks
V805. YV54-200N-1:9-V yks
V806. YV54-200N-1:9-V yks
V807. YV54-200N-1:9-O yks
V808. YV54-200N-1:9-O yks
V809. YV54-200N-1:9-O yks
V810. YV54-200N-1:9-O yks
V811. YV54-200N-1:9-O yks
V812. YV54-200-1:9-O yks
V813. YV43-205-1:9-V yks
V814. YV65-300-1:11-V yks
V815. YV65-300-1:11-V yks
V816. YV54-200N-1:9-V yks
V817. YV54-200-1:9-V yks
V818. YV54-200N-1:9-V yks
V819. YV54-200N-1:9-O yks
V821. YV54-200N-1:9-V yks
V823. YV54-165-1:7-V yks
V825. YV43-300-1:7-V yks
V827. YV54-165-1:7-V yks
V829. YV54-200N-1:9-O yks
V832. YV54-200N-1:9-V yks
V833. YV54-200N-1:9-V yks
AZ V834. YV54-200N-1:9-V yks
V835. YV54-200N-1:9-V yks
V836. YV54-200N-1:9-V yks
AZ V837. YV54-165-1:7-V yks
V839. YV54-165-1:7-O yks
V841. YV54-200-1:9-O yks
V845. YV54-165-1:7-O yks
V847. YV54-165-1:7-O yks
V849. YV54-200N-1:9-O yks
AZ V851. YV54-200N-1:9-O yks
V852. YV43-300-1:7-V yks
V853. YV54-200N-1:9-O yks
V855. YV43-300-1:7-O yks
V856. YV54-200N-1:9-O yks
V858. YVPh37-190-1:9-V yks

Vaihteet

V860. YV54-200N-1:9-O yks
V870. YV54-200N-1:9-O yks
V874. YV54-200N-1:9-O yks
V880. KRV54-200-1:9 yks
V881. YV54-200N-1:9-O yks
V882. YV43-205-1:9-V yks
V883. YV43-205-1:9-V yks
V884. YV43-205-1:9-O yks
V885. YV54-200-1:9-O yks
V886. YV54-200-1:9-V yks
V887. KRV54-200-1:9 yks
V888. YV54-200-1:9-V yks
V889. YV43-300-1:7-O yks
V890. YV54-200-1:9-V yks
V891. YV54-200N-1:9-O yks
V892. YV54-200-1:9-V yks
V893. YV54-200N-1:9-O yks
V894. YV54-200-1:9-V yks
V895. YV54-200-1:9-O yks
V896. YV54-200N-1:9-V yks
V897. YV54-200N-1:9-O yks
V899. YV54-200N-1:9-O yks
V911. YV54-200-1:9-V yks
V913. YV54-200N-1:9-V yks
V915. YV54-200N-1:9-V yks
V918. YV54-200N-1:9-O yks
V919. YV54-200N-1:9-O yks
V921. YV54-200-1:9-O yks
V922. YV54-200N-1:9-O yks
V928. YV54-200N-1:9-V yks
V929. YV54-200N-1:9-V yks
V930. YV54-200N-1:9-V yks
V931. YV54-200N-1:9-O yks
V932. YV54-200N-1:9-O yks
V933. YV54-200N-1:9-V yks
V935. YV54-200-1:9-V yks
V938. YV54-200N-1:9-V yks
V940. YV54-200N-1:9-O yks
V941. YV54-200N-1:9-V yks
V942. YV50-225/190-1:9-V yks
V943. YV54-200N-1:9-V yks
V945. KRV54-200-1:9 yks
V947. YV54-200N-1:9-V yks
V948. YV54-200N-1:9-V yks
V949. YV54-200N-1:9-O yks
V950. YV54-200N-1:9-V yks

Raiteen akselipaino/nopeus (km/h)

Raide	160 kN	200 kN	225 kN	250 kN	300 kN
510	20	20	20	20	20
511	20	20	20	—	—
512	20	20	20	20	—
550	20	20	20	20	—
554	20	20	20	—	—
560	20	20	20	20	20
800	20	20	20	20	—
801	20	20	20	20	—
802	20	20	20	20	—
803	20	20	20	20	—
804	20	20	20	20	—
805	20	20	20	20	—
806	20	20	20	20	—
807	20	20	20	—	—
AZ 809	20	20	20	20	—
810	20	20	20	20	—
811	20	20	20	20	—
812	20	20	20	20	—
813	20	20	20	20	—
814	20	20	20	20	—
815	20	20	20	20	—
816	20	20	20	20	—
817	20	20	20	20	—
818	20	20	20	20	—
819	20	20	20	20	—
820	20	20	20	20	—
821	20	20	20	20	—
822	20	20	20	20	—
823	20	20	20	20	—
824	20	20	20	20	—
829	20	20	20	20	—
830	20	20	20	20	—
831	20	20	20	20	—
832	20	20	20	20	—
833	20	20	20	20	—
834	20	20	20	20	—

Raiteen akselipaino/nopeus (km/h)

Raide	160 kN	200 kN	225 kN	250 kN	300 kN
835	20	20	20	20	—
836	20	20	20	20	—
837	20	20	20	20	—
838	20	20	20	20	—
839	20	20	20	20	—
840	20	20	20	20	—
841	20	20	20	20	—
842	20	20	20	20	—
845	20	20	20	—	—
850	20	20	20	20	20
851	20	20	20	20	—
852	20	20	20	20	—
853	20	20	20	20	—
854	—	—	—	—	—
855	20	20	20	20	—
856	20	20	20	20	—
857	20	20	20	20	—
860	20	20	20	20	—
861	20	20	20	20	—
862	20	20	20	20	—
863	20	20	20	20	—
864	20	20	20	20	—
865	20	20	20	20	—
866	20	20	20	20	—
867	20	20	20	20	20
868	20	20	20	20	—
869	20	20	20	20	—
870	20	20	20	20	—
871	20	20	20	20	—
872	20	20	20	20	—
874	20	20	20	20	—
875	20	20	20	20	20
876	20	20	20	20	20

Raiteen akselipaino/nopeus (km/h)

Raide	160 kN	200 kN	225 kN	250 kN	300 kN
880	20	20	20	20	—
881	20	20	20	20	—
882	20	20	20	20	20
887	20	20	20	20	20
888	20	20	20	20	20
889	20	20	20	20	20
910	20	20	20	—	—
910a	20	20	20	—	—
918	20	20	20	—	—
919	20	20	20	—	—
920	20	20	20	—	—
921	20	20	20	—	—
922	20	20	20	—	—
923	20	20	20	—	—
924	20	20	20	—	—
926	20	20	20	—	—
928	20	20	20	—	—
929	20	20	20	—	—
930	20	20	20	—	—
932	20	20	20	—	—
933	20	20	20	20	20
934	20	20	20	20	20
935	20	20	20	20	20
937	20	20	20	—	—
938	20	20	20	—	—
939	20	20	20	20	—
940	20	20	20	—	—
942	20	20	20	—	—
943	20	20	20	—	—
944	20	20	20	—	—
945	20	20	20	—	—
946	20	20	20	—	—
947	20	20	20	20	20
948	20	20	20	20	—
950	20	20	20	20	—
961	20	20	20	20	—
962	20	20	20	20	—

Kukin rataverkon haltija vastaa raiteistonsa tietojen oikeellisuudesta.

Yksityisraiteet: Merkitty raiteet 049 ja 809. Vaihteiden V465, V802, V832–V835 ja V851 tyyppi. Kiskopaino raiteilla 451, 451a, 458, 458b, 834 ja 850. Käyttöpituus raiteilla 454, 455, 550 ja 930. Korjattu vaihteen V851 tyyppi.

MUUTOS	SELITYS	PVM	TEHNYT	PVM	HYV.
AZ		13.07.23	PH	24.07.23	TT

Väylävirasto Trafikledsverket

SWECO

RAITEISTOKAAVIO

KOTKA (Kot)

PVM 23.04.2004	PVM 09.10.2003	PIIRT. 10.06.03 T. Muhonen	
HYV. M. Nummelin	HYV. M. Maijala	TARK. 30.07.03 K. Ojanperä	PIIR. N:O 4021-030-020-AZ-9/9