Yksityisrataverkot, Muusalo: Liaitty ratiloi 560, 934, 935, 949, 961 ja 962
sekä vaihtoverkot V502, V503, V946, V949 ja V950. Vaihtoverkot V508 tyypp.
Vaihtoverkot V502 sijaint. Käyttöpituus raiteita 535, 533 ja 847. Merkitty
kokoparru raiteella B81.

AW	MAUTON	SELITYS		06.07.22	PH	07.07.22	TT
				PVM	TUNNIST	PVM	HYV

Ukkimäen Vaihtoasemat | SWECO | RATEISTOKAAVIO KOTKA (Kot)

PVM: 23.04.2004 | PVM: 09.10.2003 | PVM: 10.06.03 T. Muhonen
HYV: M. Nummelin | HYV: M. Maljala | TARK: 30.07.03 K. Ojanperä | TPR: k=4621-030-020-AW-0/9

Kaikin rataverkon haltija vastaa raiteistosta tietojen oikeellisuudesta.

Raiteet ovat HaminaKotka Sataman haltijuudessa:

- Aksetipaino 300 kN
- Aksetipaino 250 kN
- Aksetipaino 225 kN
- Pysäköintipalveluraide

Valiraot
V558: KRY556.200-1.9 yks
V571: YVA1.300-1.0.514.0 yks
V572: YVA1.300-1.0.514.0 yks
V574: YVA1.200N-0.9/V yks
V575: YVA1.200N-0.9/V yks
V576: YVA1.300-1.0.514.0 yks
V365: YVA1.300-1.0.514.0 yks
V367: YVA1.300-1.0.514.0 yks
V367: YVA1.300-1.0.514.0 yks
V368: YVA1.300-1.0.514.0 yks
V369: YVA1.300-1.0.514.0 yks
V370: YVA1.300-1.0.514.0 yks
R480:SRR34.2x2/9-0.8 yks
V402: YVA1.200N-1.9/V yks
V404: YVA1.200N-1.9/V yks
V405: YVA1.200N-1.9/V yks
V406: YVA1.200N-1.9/V yks
V407: YVA1.200N-1.9/V yks
V408: YVA1.200N-1.9/V yks
V409: YVA1.200N-1.9/V yks
V410: YVA1.200N-1.9/V yks
V411: YVA1.200N-1.9/V yks
V412: YVA1.200N-1.9/V yks
V413: YVA1.300-1.0.514.0 yks
V414: YVA1.300-1.0.514.0 yks
V415: YVA1.300-1.0.514.0 yks
V417: YVA1.200N-1.9/V yks
V418: YVA1.200N-1.9/V yks
V419: YVA1.200N-1.9/V yks
R420:RR34.2x1.9 yks
V421: YVA1.200N-1.9/V yks
V423: KRV556.200-1.9/V yks
V424: YVA1.300-1.0.514.0 yks
V425: YVA1.300-1.0.514.0 yks
V426: YVA1.300-1.0.514.0 yks
V427: YVA1.300-1.0.514.0 yks
V428: YVA1.300-1.0.514.0 yks
V429: YVA1.300-1.0.514.0 yks
V430: YVA1.300-1.0.514.0 yks
V431: YVA1.300-1.0.514.0 yks
V432: YVA1.300-1.0.514.0 yks
V433: YVA1.300-1.0.514.0 yks
V434: YVA1.300-1.0.514.0 yks
V435: YVA1.300-1.0.514.0 yks
V436: YVA1.300-1.0.514.0 yks

KOTKA HOVINSAARI (Hos)

liikennepaikan osa
km 240+400

Kukin rataverkon haltija vastaa raiteistonsa tietojen oikeellisuudesta.

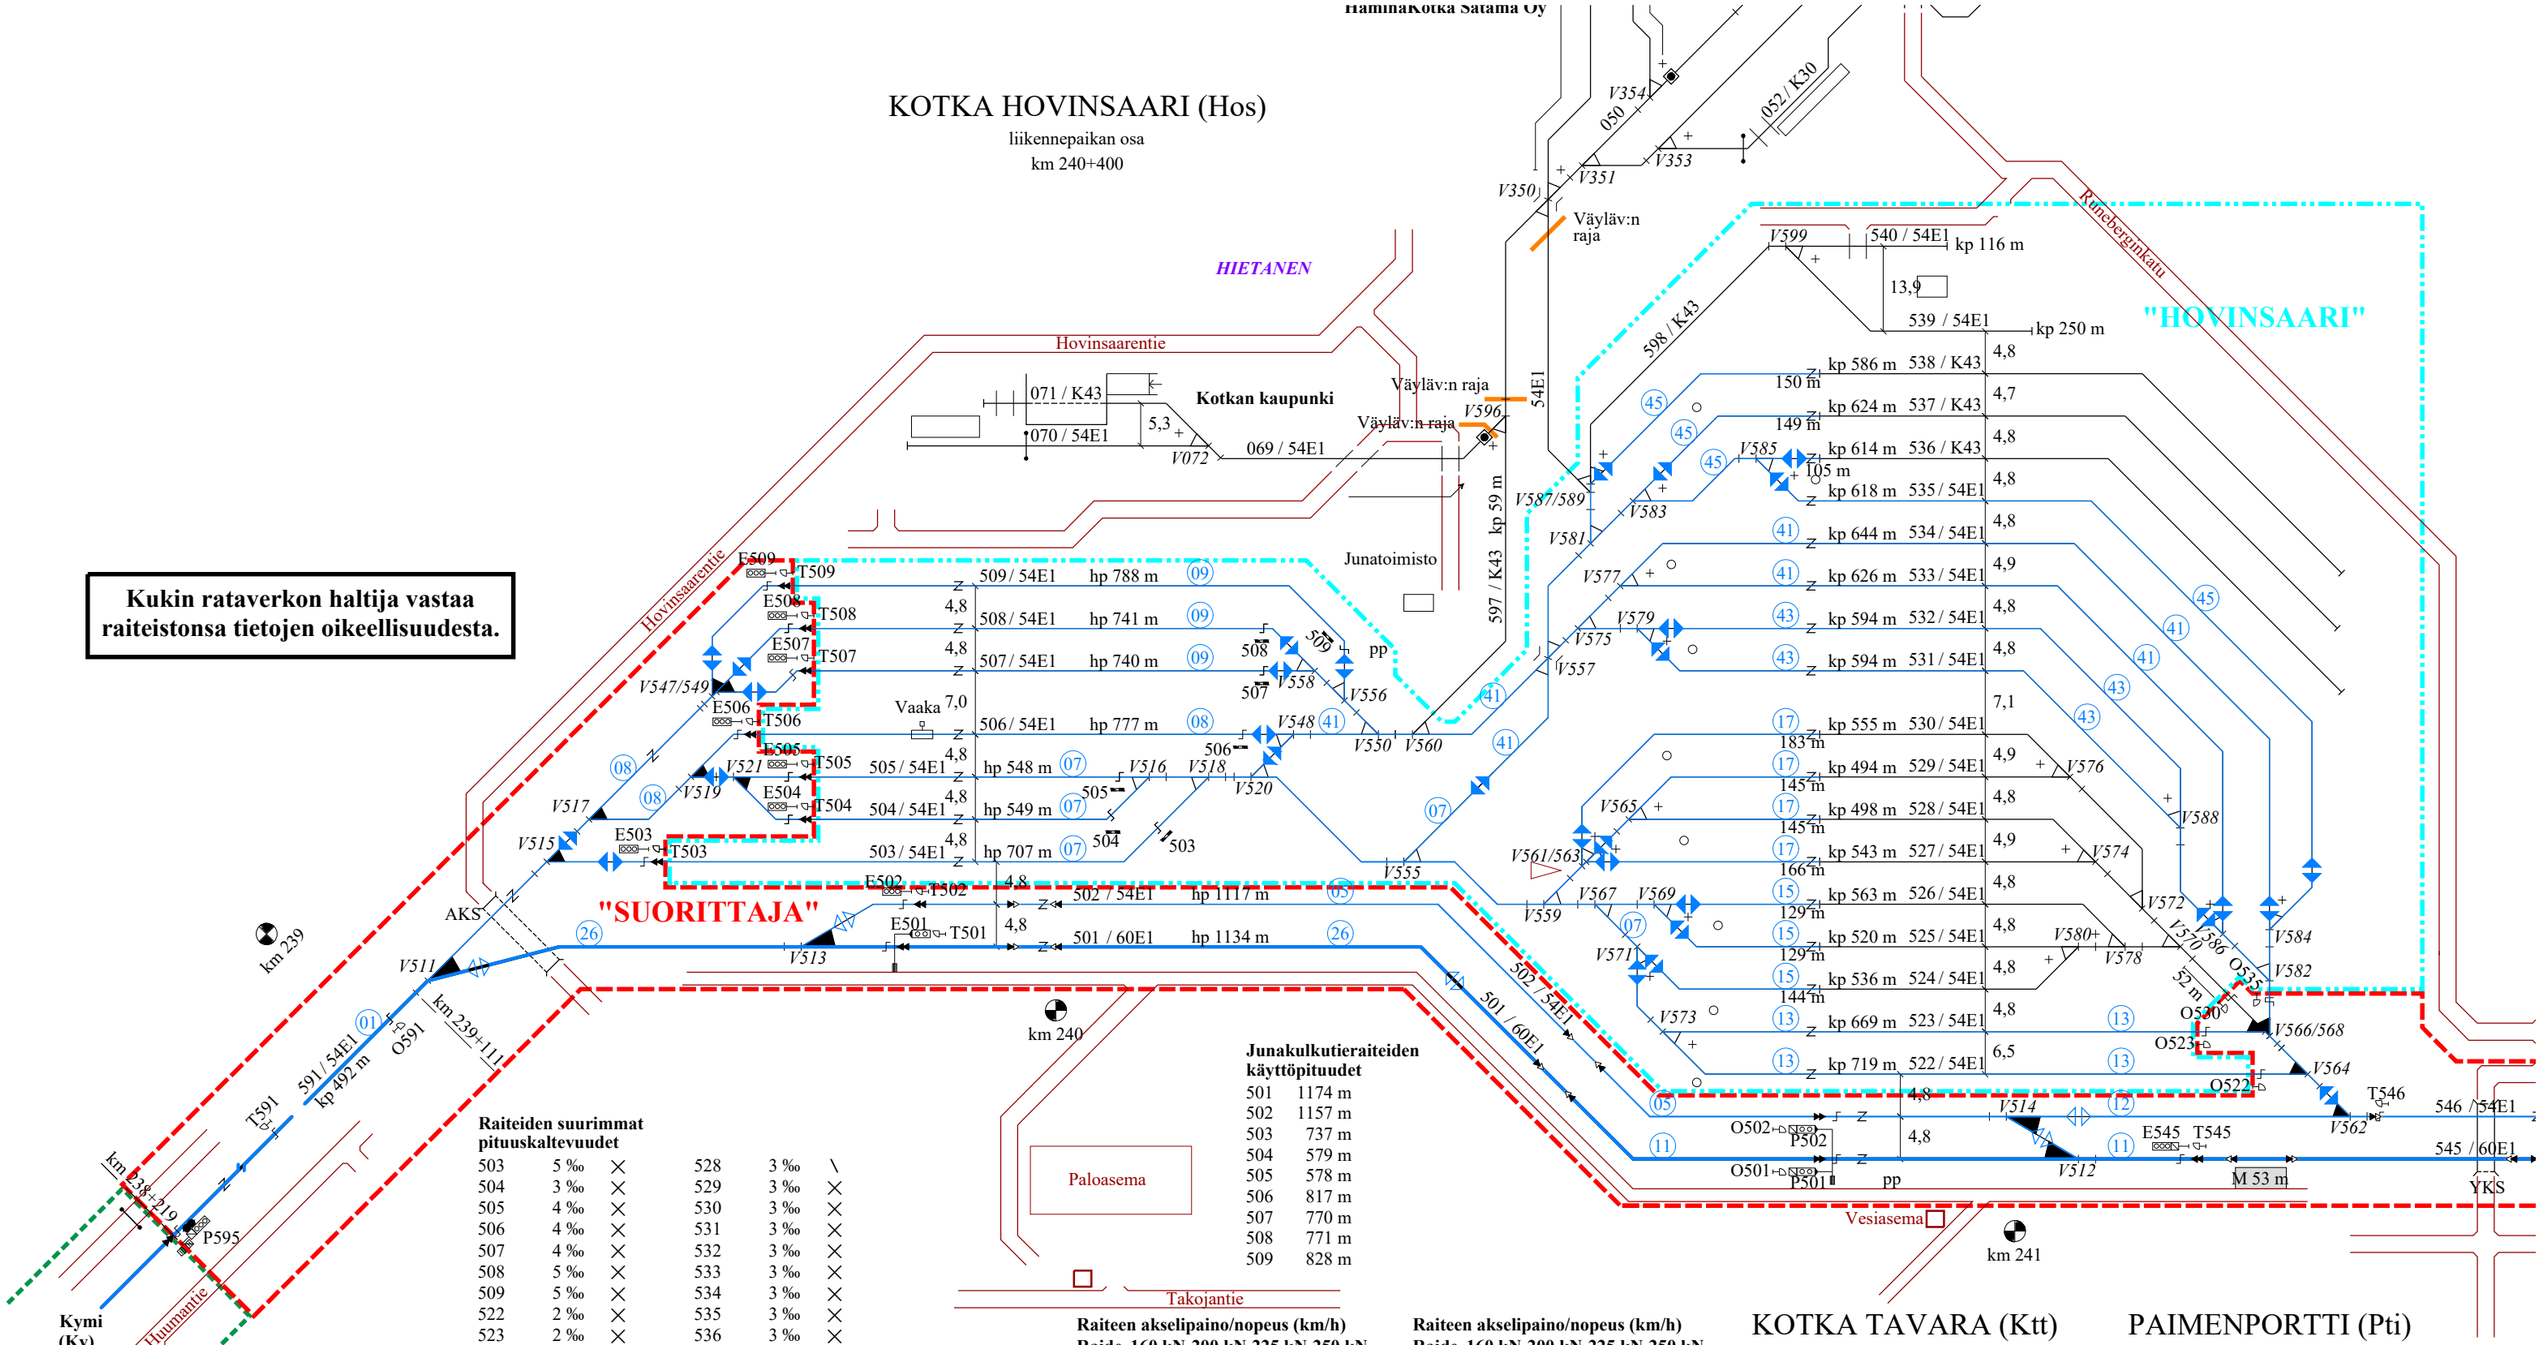

Raiteiden suurimmat pituuskaltevuudet

503	5 ‰	×	528	3 ‰	\
504	3 ‰	×	529	3 ‰	×
505	4 ‰	×	530	3 ‰	×
506	4 ‰	×	531	3 ‰	×
507	4 ‰	×	532	3 ‰	×
508	5 ‰	×	533	3 ‰	×
509	5 ‰	×	534	3 ‰	×
522	2 ‰	×	535	3 ‰	×
523	2 ‰	×	536	3 ‰	×
524	1 ‰	\	537	2 ‰	\
525	2 ‰	\	538	2 ‰	\
526	2 ‰	\	539	1 ‰	×
527	2 ‰	\	540	2 ‰	\
			597	10 ‰	\

Junakulkutieraiteiden käyttöpituudet

501	1174 m
502	1157 m
503	737 m
504	579 m
505	578 m
506	817 m
507	770 m
508	771 m
509	828 m

Pääraide
Sivuraide

Raiteen akselipaino/nopeus (km/h)

Raide	160 kN	200 kN	225 kN	250 kN
501	80	80	80	—
502	60	60	60	—
503	35	35	35	—
504	35	35	35	—
505	35	35	35	—
506	35	35	35	—
507	35	35	35	—
508	35	35	35	—
508	35	35	35	—
522	35	35	35	—
523	35	35	35	—
524	35	35	35	—
525	35	35	35	—
526	35	35	35	—
527	35	35	35	—
528	35	35	35	—
529	35	35	35	—

Raiteen akselipaino/nopeus (km/h)

Raide	160 kN	200 kN	225 kN	250 kN
530	35	35	35	—
531	35	35	35	—
532	35	35	35	—
533	35	35	35	—
534	35	35	35	—
535	35	35	35	—
536	35	35	35	—
537	35	35	35	—
538	35	35	35	—
539	20	20	20	—
540	35	35	35	—
591	90	90	90	—
597	35	35	35	—
598	35	35	35	—

KOTKA TAVARA (Ktt)

liikennepaikan osa
km 240+870

PAIMENPORTTI (Pti)

liikennepaikan osa
km 241+190

Yksityisraiteet, Mussalo: Lisätty raiteet 560, 934, 935, 948, 961 ja 962 sekä vaihteet V932, V933, V948, V949 ja V950. Vaihteen V808 tyyppi. Vaihteen V922 sijainti. Käyttöpituus raiteilla 926, 933 ja 947. Merkitty kiskopaino raiteella 881.

MUUTOS	SELITYS	PVM	TEHNYT	PVM	HYV.
AW		06.07.22	PH	07.07.22	TT

Väylävirasto Trafikledsverket

SWECO

RAITEISTOKAAVIO
KOTKA (Kot)

PVM 23.04.2004	PVM 09.10.2003	PIIRT. 10.06.03 T. Muhonen	
HYV. M. Nummelin	HYV. M. Maijala	TARK. 30.07.03 K. Ojanperä	PIIR. N:O 4021-030-020-AW-1/9

Yksityisraiteet, Mussalo: Lisätty raiteet 560, 934, 935, 948, 961 ja 962 sekä vaihteet V932, V933, V948, V949 ja V950. Vaihteen V808 tyyppi. Vaihteen V922 sijainti. Käyttöpituus raiteilla 926, 933 ja 947. Merkitty kiskopaino raiteella 881.

AW		06.07.22	PH	07.07.22	TT
MUUTOS	SELITYS	PVM	TEHNYT	PVM	HYV.

Väylävirasto Trafikledsverket	SWECO	RAITEISTOKAAVIO KOTKA (Kot)	
PVM 23.04.2004	PVM 09.10.2003	PIIRT. 10.06.03 T. Muhonen	
HYV. M. Nummelin	HYV. M. Maijala	TARK. 30.07.03 K. Ojanperä	PIIR. N:O 4021-030-020-AW-2/9

Kukin rataverkon haltija vastaa raiteistonsa tietojen oikeellisuudesta.

Vaihteet

V350. KRV54-200-1:9 yks
V351. YV43-300-1:9,514-O yks
V353. YV43-300-1:9,514-O yks
V354. YV54-200N-1:9-V yks
V355. YV43-300-1:9,514-V yks
V356. YV43-300-1:9,514-O yks
V365. YV43-300-1:9,514-O yks
V366. YV43-300-1:9,514-O yks
V367. YV43-300-1:9,514-O yks
V368. YV43-300-1:9,514-V yks
V370. YV43-205-1:9-V yks
V371. YV43-300-1:9,514-V yks
Rr400.SRR54-2x1:9-4,8 yks
V402. YV54-200N-1:9-O yks
V403. YV54-200N-1:9-V yks
V404. YV54-200N-1:9-V yks
V405. YV54-200N-1:9-V yks
V410. YV54-200-1:9-V yks
V411. YV54-200N-1:9-O yks
V412. YV54-200N-1:9-V yks
V413. YV43-300-1:9,514-V yks
V415. YV54-200N-1:9-V yks
V416. YV54-200N-1:9-V yks
V417. YV54-200N-1:9-V yks
V418. YV43-300-1:9,514-V yks
V419. YV54-200N-1:9-V yks
Rr420.RR54-2x1:9 yks
V421. YV54-200N-1:9-V yks
V430/431. KV43-300-1:9,514-V yks
V432. YV43-300-1:9,514-O yks
V433. YV43-300-1:9,514-O yks
V434. YV43-300-1:9,514-V yks
V436. YV54-200N-1:9-O yks
V442. YV43-300-1:9,514-V yks
V450. YV43-300-1:9,514-V yks
V453. YV43-300-1:9,514-V yks
V460. YV43-300-1:9,514-O yks
V461. YV54-200N-1:9-V
V465. YV43-205-1:9,514-V yks
V466. YV43-205-1:9,514-O yks
V468. YV43-300-1:9,514-O yks
V499. YV54-200N-1:9-O yks

Lukittu suoralle
V368

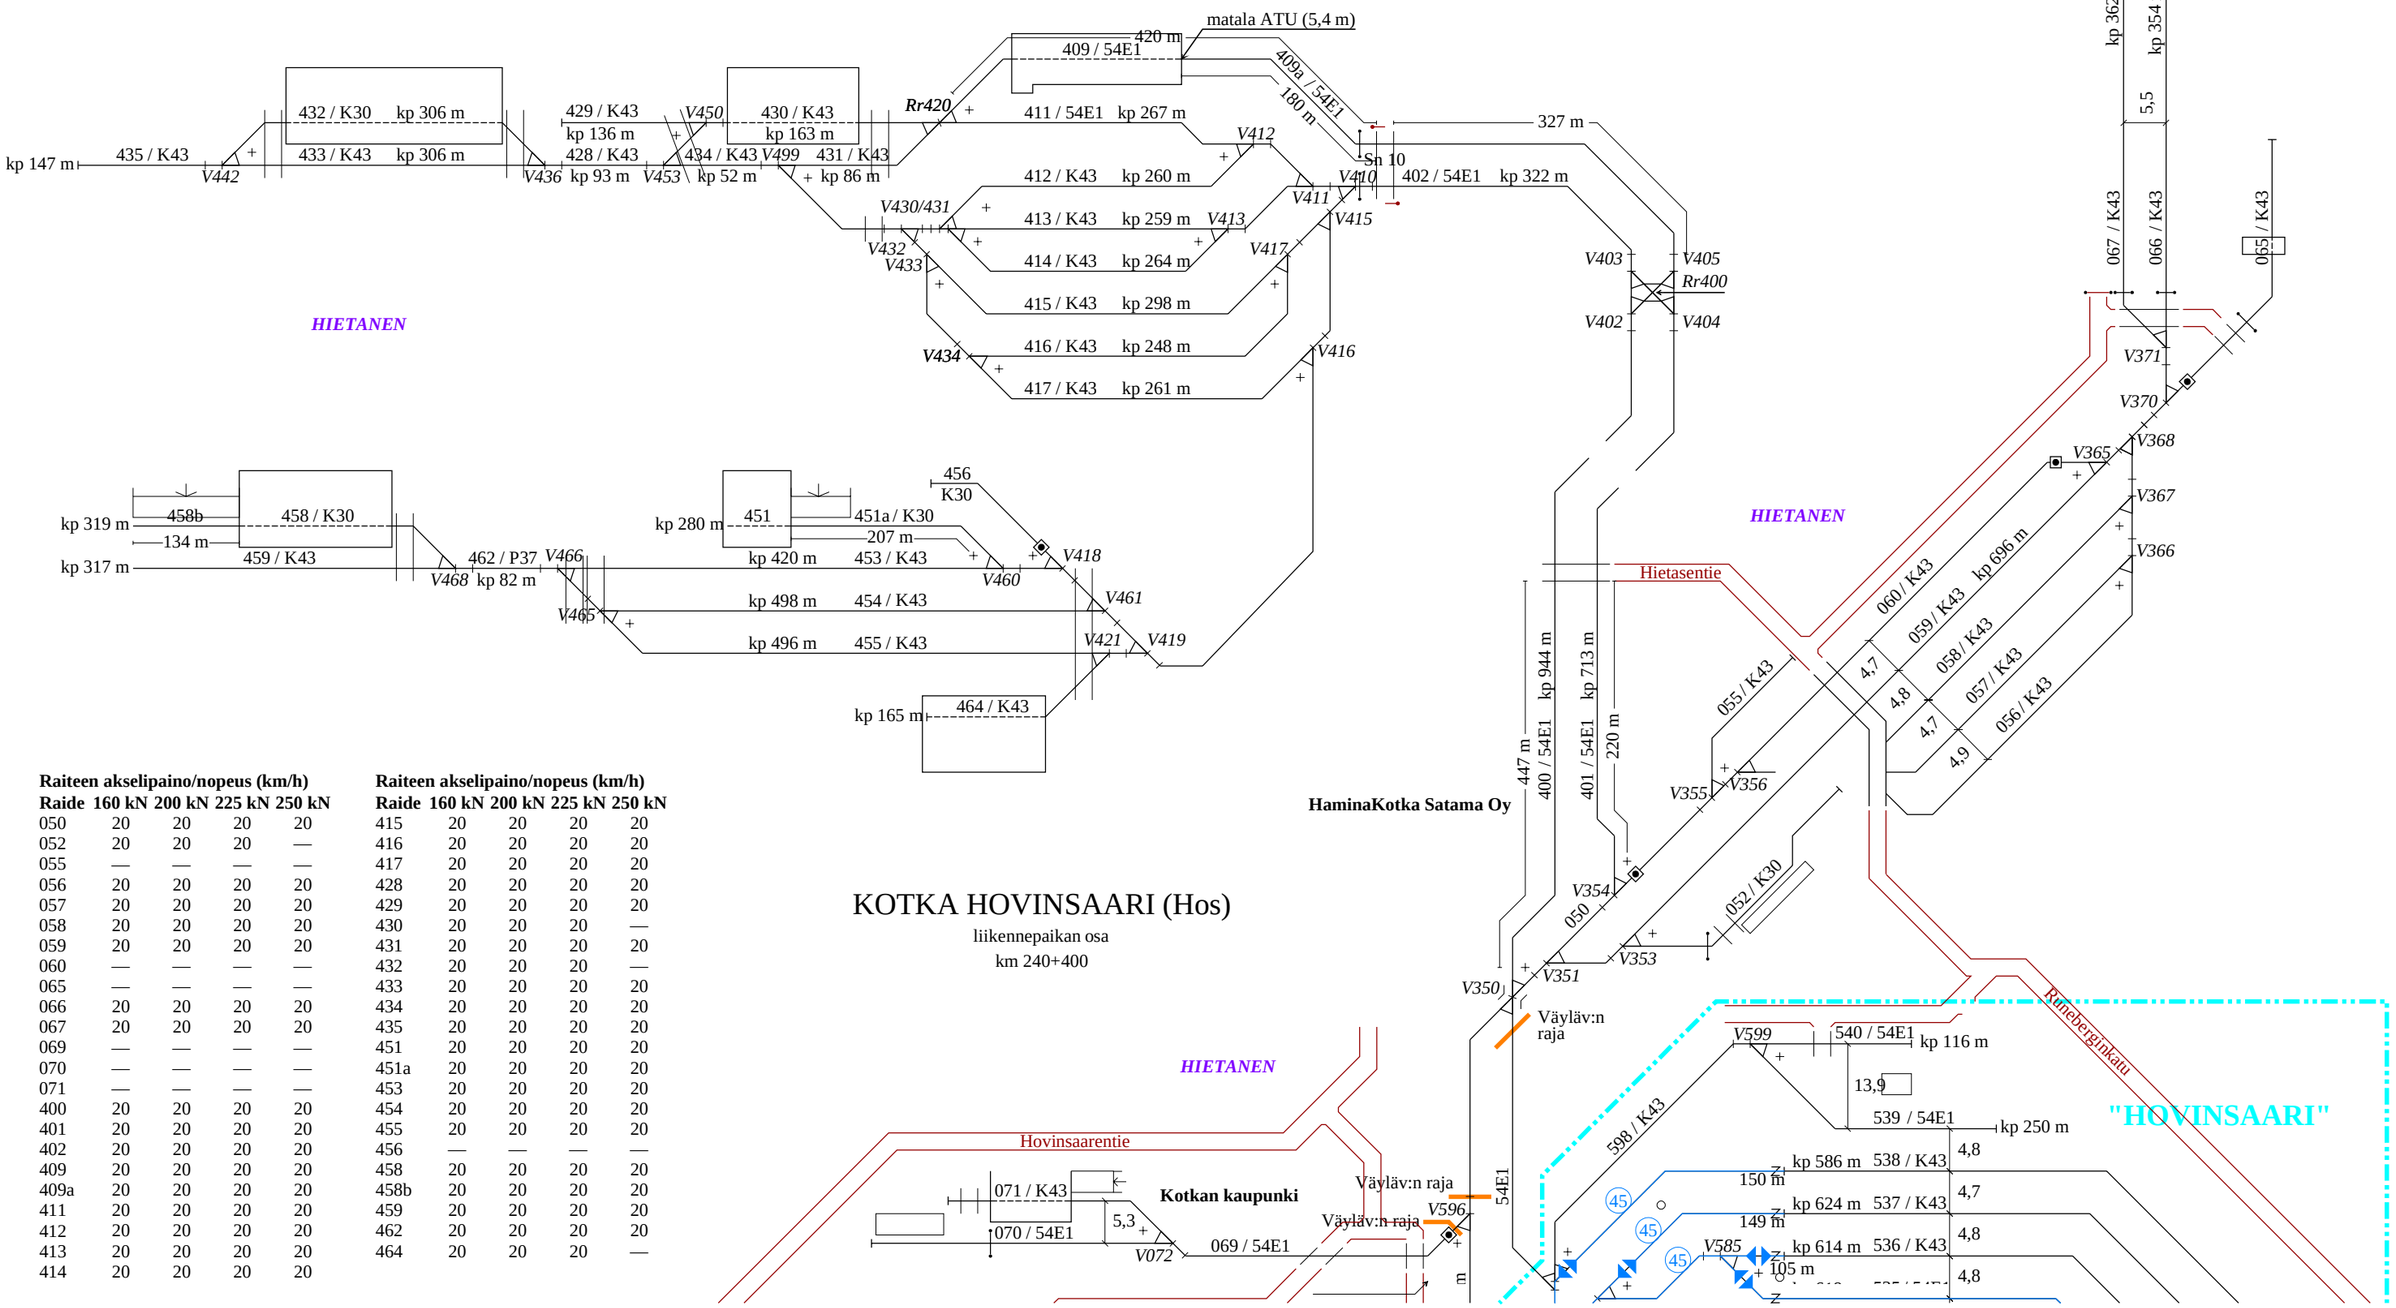

KOTKA HOVINSAARI (Hos)

liikennepaikan osa
km 240+400

Raiteen akselipaino/nopeus (km/h)

Raide	160 kN	200 kN	225 kN	250 kN
050	20	20	20	20
052	20	20	20	—
055	—	—	—	—
056	20	20	20	20
057	20	20	20	20
058	20	20	20	20
059	20	20	20	20
060	—	—	—	—
065	—	—	—	—
066	20	20	20	20
067	20	20	20	20
069	—	—	—	—
070	—	—	—	—
071	—	—	—	—
400	20	20	20	20
401	20	20	20	20
402	20	20	20	20
409	20	20	20	20
409a	20	20	20	20
411	20	20	20	20
412	20	20	20	20
413	20	20	20	20
414	20	20	20	20

Raiteen akselipaino/nopeus (km/h)

Raide	160 kN	200 kN	225 kN	250 kN
415	20	20	20	20
416	20	20	20	20
417	20	20	20	20
428	20	20	20	20
429	20	20	20	20
430	20	20	20	—
431	20	20	20	20
432	20	20	20	—
433	20	20	20	20
434	20	20	20	20
435	20	20	20	20
451	20	20	20	20
451a	20	20	20	20
453	20	20	20	20
454	20	20	20	20
455	20	20	20	20
456	—	—	—	—
458	20	20	20	20
458b	20	20	20	20
459	20	20	20	20
462	20	20	20	20
464	20	20	20	—

KOTKA ASEMA (Kta)

liikennepaikan osa

km 242+775

KOTKAN SATAMA (Kts)

liikennepaikan osa

km 243+579

Vaihteet

V072. YV43-300-1:9,514-V yks
V511. YV60-900-1:15,5-O
V512. YV60-500-1:14-O
V513. YV60-500-1:14-V
V514. YV60-500-1:14-O
V515. YV60-300P-1:9-O
V516. YV54-200-1:9-V
V517. YV54-200N-1:9-O
V518. YV54-200N-1:9-V
V519. YV54-200N-1:9-O
V520. YV54-200N-1:9-V
V521. YV54-200N-1:9-O
V547/549 KV54-200N-1:9-V
V548. YV54-200-1:9-V
V550. YV54-200N-1:9-O
V555. YV54-200N-1:9-V
V556. YV54-200N-1:9-O
V557. KRV54-200-1:9
V558. YV54-200N-1:9-V
V559. YV54-200N-1:9-V
V560. YV54-200N-1:9-V
V561/563. KV54-200N-1:9-V
V562. YV54-200N-1:9-O
V564. YV54-200N-1:9-V
V565. YV54-200N-1:9-O
V566/568. KV54-200N-1:9-O
V567. YV54-200N-1:9-O
V569. YV54-200N-1:9-O
V570. YV54-200N-1:9-V
V571. YV54-200N-1:9-O
V572. YV54-200N-1:9-O
V573. YV54-200N-1:9-V
V574. YV54-200N-1:9-V
V575. YV54-200N-1:9-O
V576. YV54-200N-1:9-V
V577. YV54-200-1:9-O
V578. YV54-200N-1:9-O
V579. YV54-200-1:9-O
V580. YV54-200N-1:9-V
V581. YV54-200N-1:9-V
V582. YV54-200N-1:9-O
V583. YV54-200N-1:9-O
V584. YV54-200N-1:9-O
V585. YV54-200N-1:9-O
V586. YV54-200N-1:9-O
V587/589. KV54-200N-1:9-V
V588. YV54-200N-1:9-V
V596. YV43-300-1:7-O
V599. YV54-200-1:9-O
V656. YV54-200N-1:9-O
V657. YV54-200N-1:9-V
V658. YV54-200N-1:9-O
V659. YV54-200N-1:9-V
V666. YV60-300-1:9-O
V667. YV60-300-1:9-O
V668. YV60-300-1:9-V
V669. YV60-300-1:9-V
V670. YV60-300-1:9-V
V678. YV54-200N-1:9-O
V680. KRV54-200-1:9
V681. YV54-200N-1:9-V
V682. YV54-200-1:9-O
V683. KRV54-200-1:9
V684. YV43-300-1:9,514-V
V685. YV54-200N-1:9-O
V686. YV43-300-1:9,514-O
V687. YV54-200N-1:9-O
Rr689. SRR54-2x1:9-4,8
V691. YV54-200N-1:9-V
V693. YV54-200N-1:9-V
V695. YV43-300-1:9,514-V
V697. YV43-300-1:9,514-V
V699. YV54-200N-1:9-O yks

Perusasento suoralle
V560
V586

Perusasento poikkeavalle
V582
V588

Lukittu poikkeavalle
V693

Junakulkutieraiteiden käyttöpituudet

545	650 m
546	378 m
661	240 m
663	172 m
664	442 m
671	480 m
672	571 m
673	516 m
674	477 m

Raiteiden suurimmat pituuskaltevuudet

169	5 ‰	×
170	5 ‰	\
171	6 ‰	\
173	20 ‰	\
661	6 ‰	\
662	5 ‰	\
663	7 ‰	\
664	7 ‰	\
671	2 ‰	×
672	3 ‰	×
673	3 ‰	×
674	3 ‰	×

Raiteen akselipaino/nopeus (km/h)

Raide	160 kN	200 kN	225 kN	250 kN
169	35	35	35	—
170	35	35	35	—
171	35	35	35	—
173	35	35	35	—
545	80	80	80	—
546	50	50	50	—
649	50	50	50	—
651	50	50	50	—
660	35	35	35	—
661	35	35	35	—
662	35	35	35	—
663	35	35	35	—
664	35	35	35	—
671	35	35	35	—
672	35	35	35	—
673	35	35	35	—
674	35	35	35	—
675	—	—	—	—
676	—	—	—	—
677	—	—	—	—

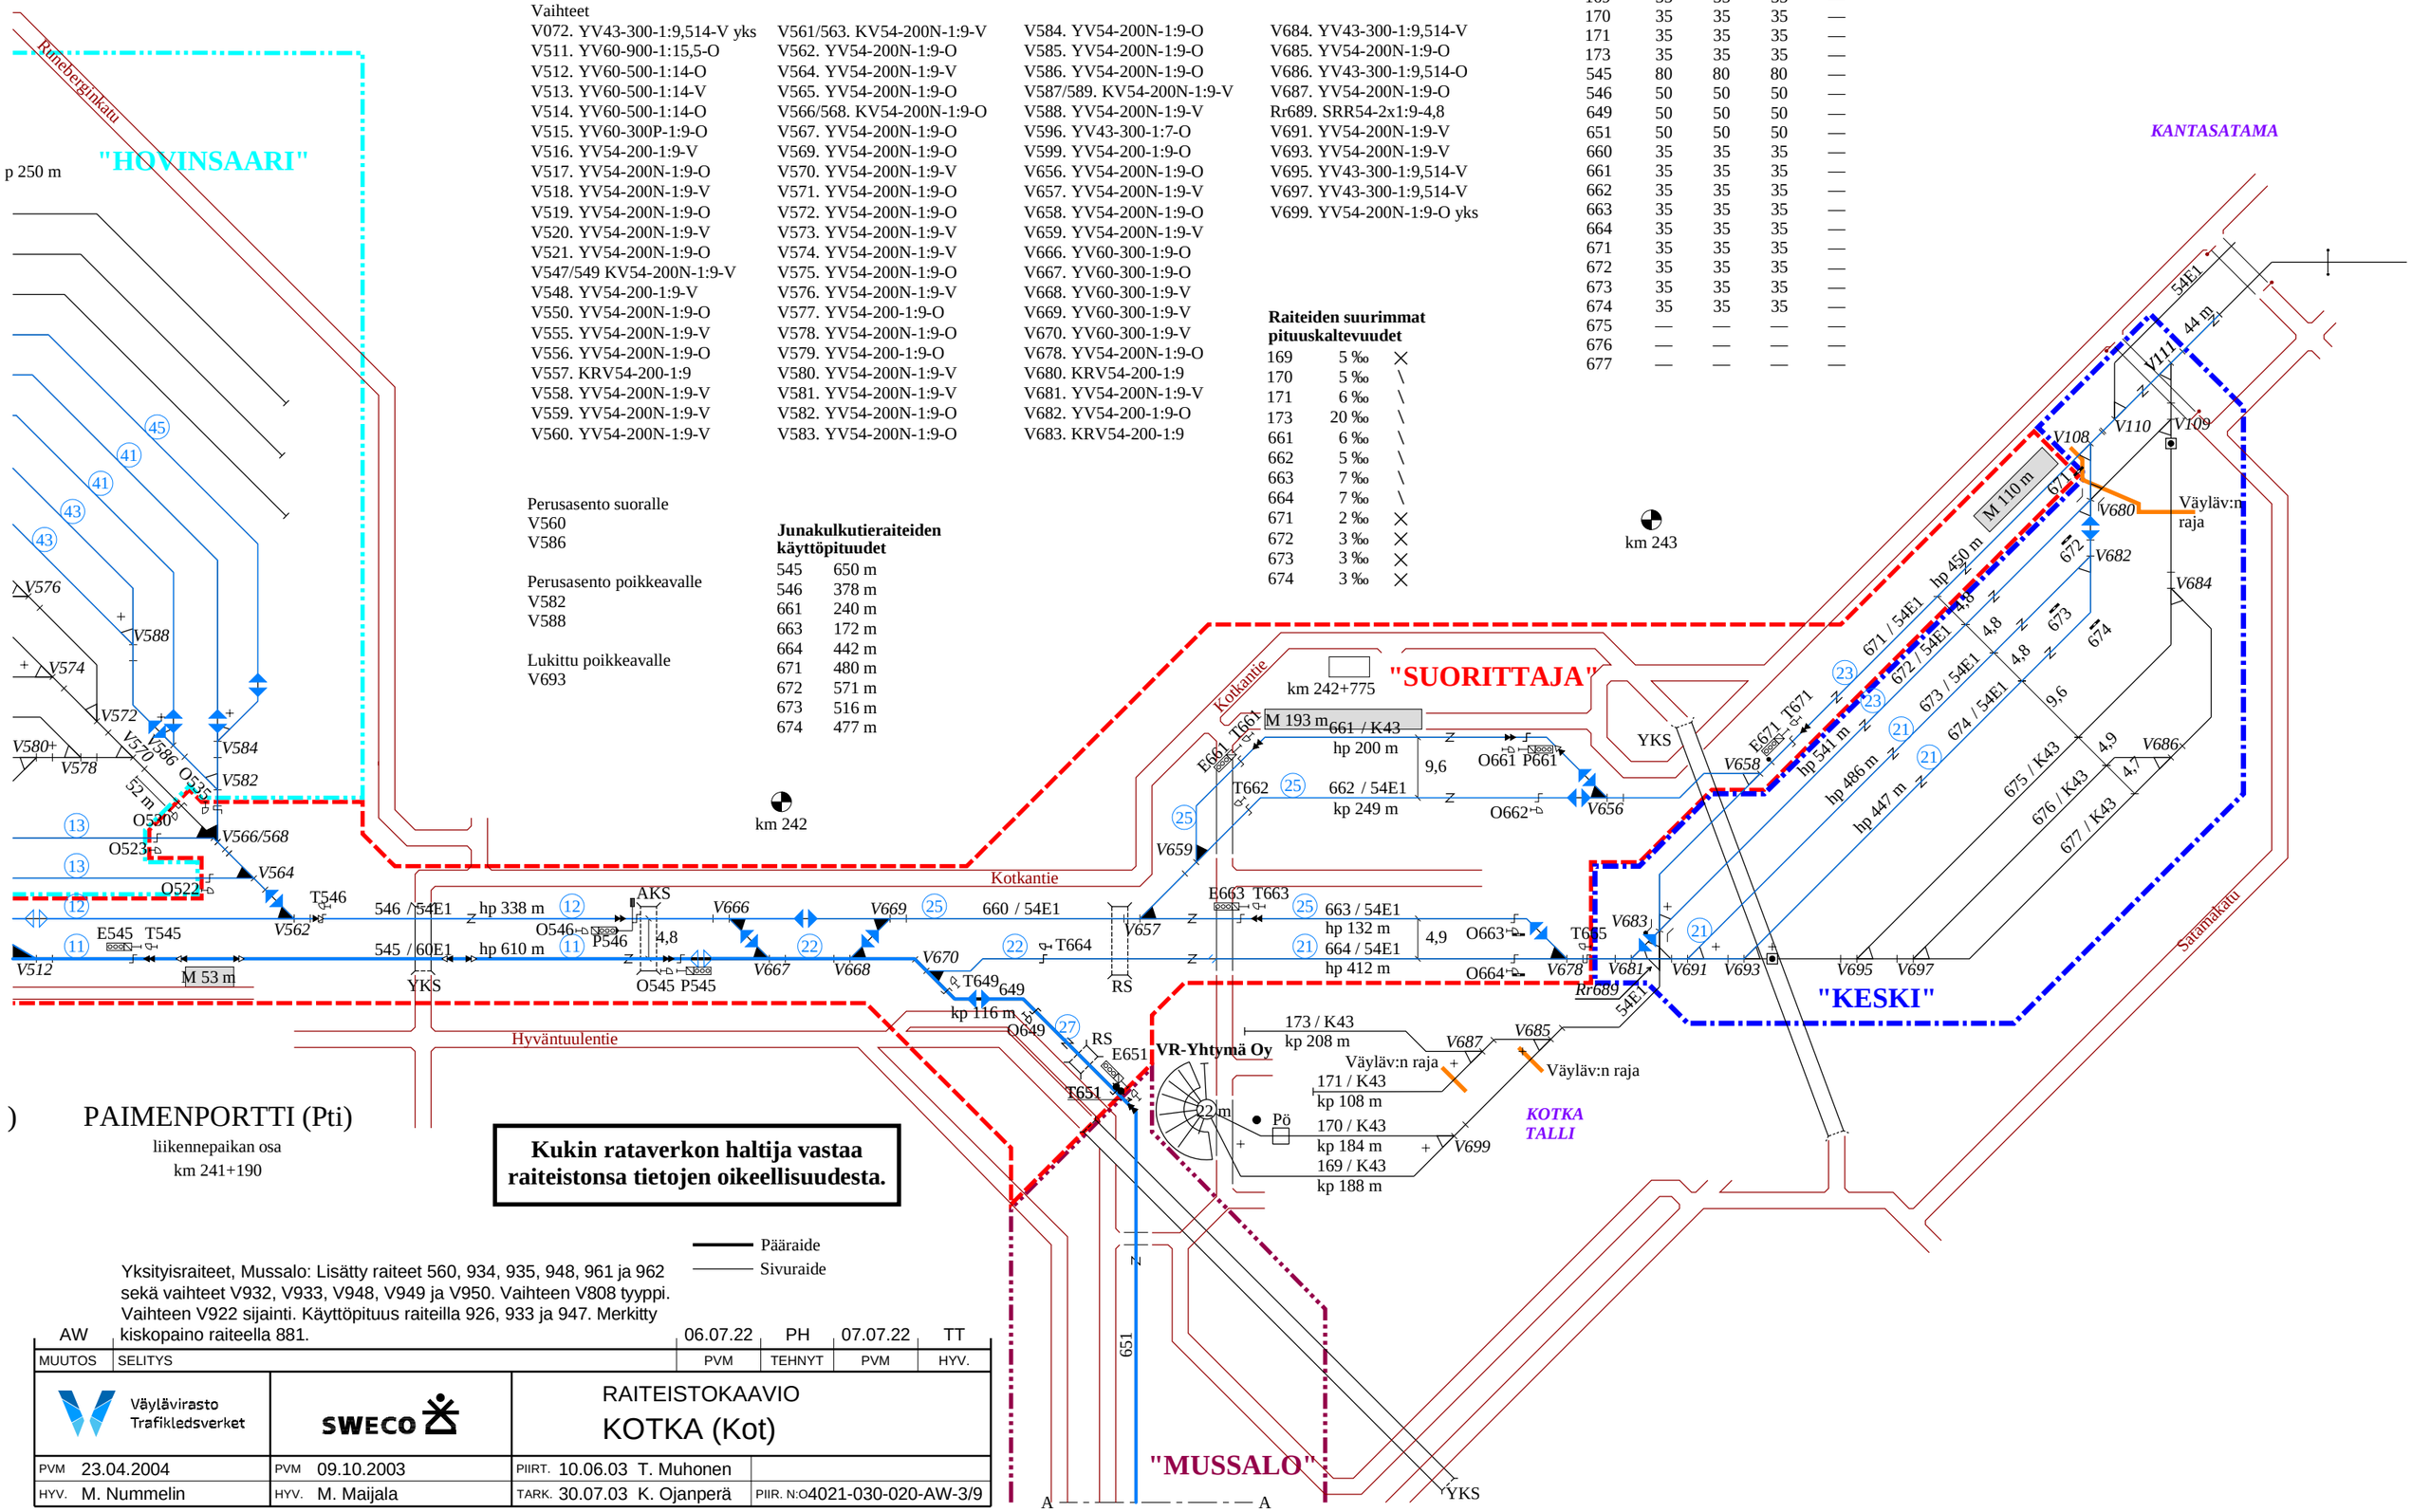

) PAIMENPORTTI (Pti)

liikennepaikan osa

km 241+190

Kukin rataverkon haltija vastaa raiteistonsa tietojen oikeellisuudesta.

Pääraide
Sivuraide

Yksityisraiteet, Mussalo: Lisätty raiteet 560, 934, 935, 948, 961 ja 962 sekä vaihteet V932, V933, V948, V949 ja V950. Vaihteen V808 tyyppi. Vaihteen V922 sijainti. Käyttöpituus raiteilla 926, 933 ja 947. Merkitty kiskopaino raiteella 881.

AW		06.07.22	PH	07.07.22	TT
MUUTOS	SELITYS	PVM	TEHNYT	PVM	HYV.

Väylävirasto Trafikledsverket

SWECO

RAITEISTOKAAVIO

KOTKA (Kot)

PVM 23.04.2004	PVM 09.10.2003	PIIRT. 10.06.03 T. Muhonen	
HYV. M. Nummelin	HYV. M. Maijala	TARK. 30.07.03 K. Ojanperä	PIIR. N:O 4021-030-020-AW-3/9

AW	Yksityisraiteet, Mussalo: Lisätty raiteet 560, 934, 935, 948, 961 ja 962 sekä vaihteet V932, V933, V948, V949 ja V950. Vaihteen V808 tyyppi. Vaihteen V922 sijainti. Käyttöpituus raiteilla 926, 933 ja 947. Merkitty kiskopaino raiteella 881.	06.07.22	PH	07.07.22	TT
MUUTOS	SELITYS	PVM	TEHNYT	PVM	HYV.

Väylävirasto Trafikledsverket	SWECO	RAITEISTOKAAVIO KOTKA (Kot)	
PVM 23.04.2004	PVM 09.10.2003	PIIRT. 10.06.03 T. Muhonen	
HYV. M. Nummelin	HYV. M. Maijala	TARK. 30.07.03 K. Ojanperä	PIIR. N:O 4021-030-020-AW-4/9

Kukin rataverkon haltija vastaa raiteistonsa tietojen oikeellisuudesta.

Raiteen akselipaino/nopeus (km/h)

Raide	**160 kN**	**200 kN**	**225 kN**	**250 kN**
247	20	20	20	20
262	20	20	20	20

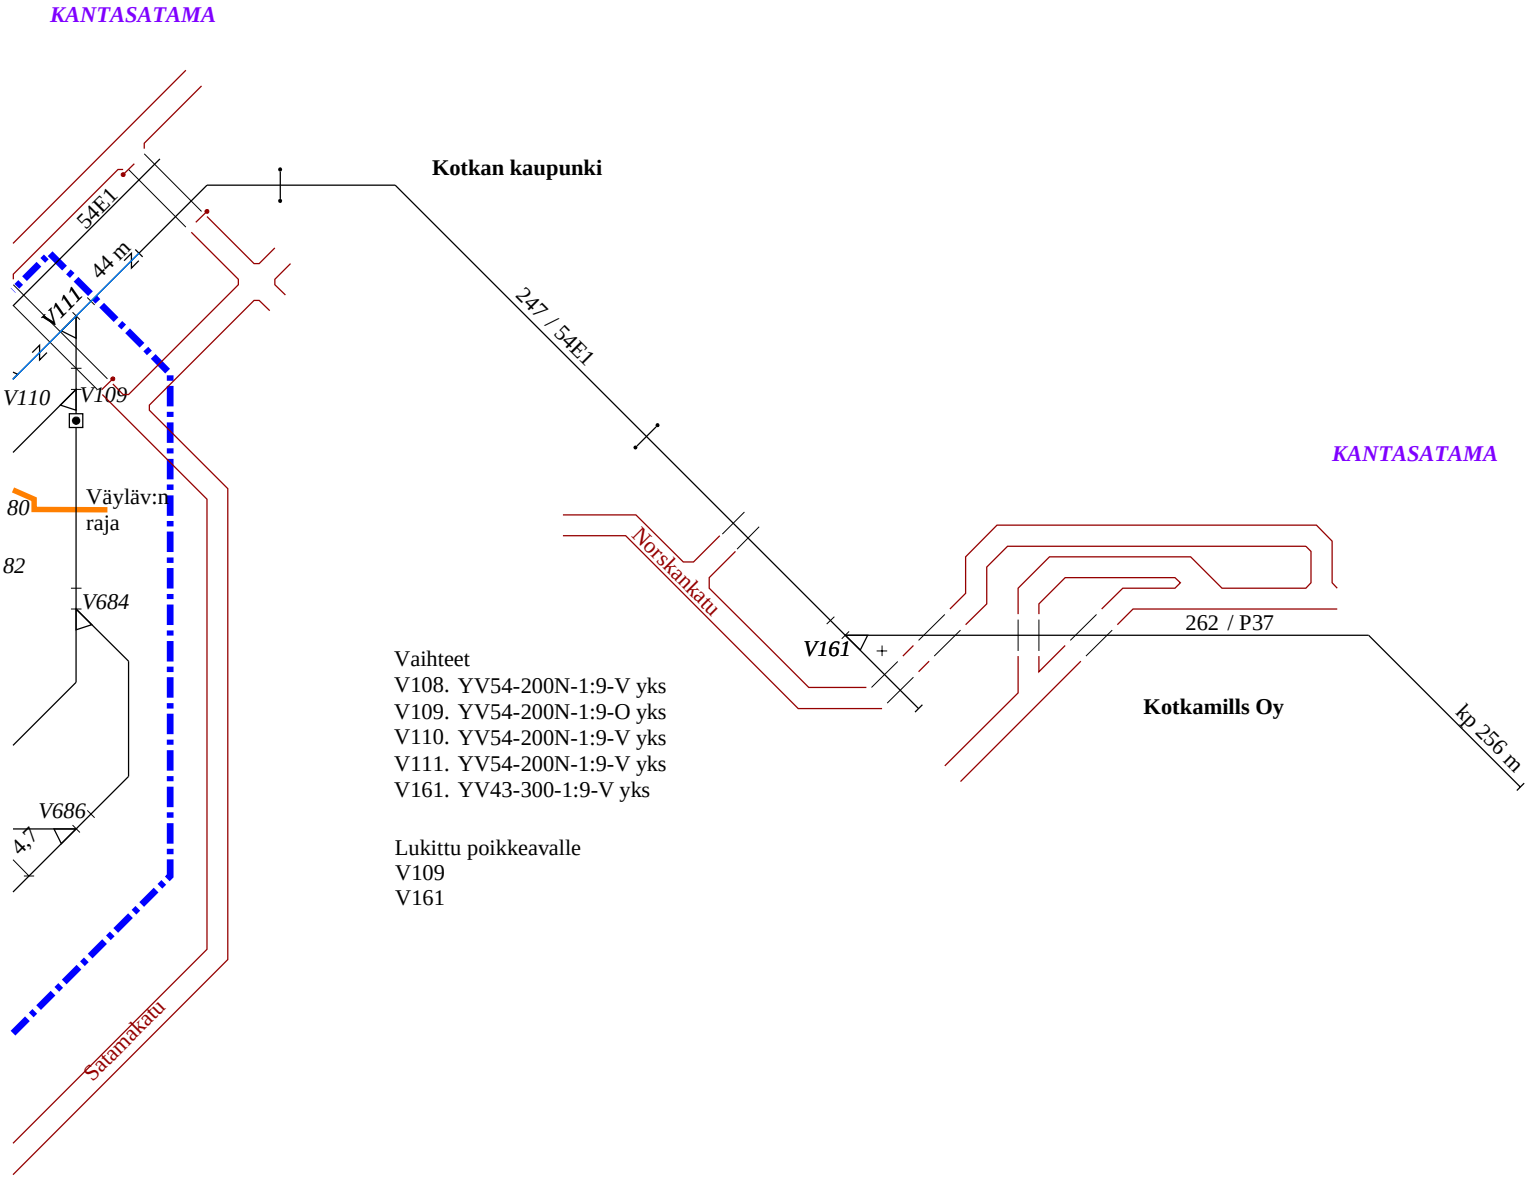

Vaihteet
V108. YV54-200N-1:9-V yks
V109. YV54-200N-1:9-O yks
V110. YV54-200N-1:9-V yks
V111. YV54-200N-1:9-V yks
V161. YV43-300-1:9-V yks

Lukittu poikkeavalle
V109
V161

KOTOLAHTI (Koo)

liikennepaikan osa
km 245+203

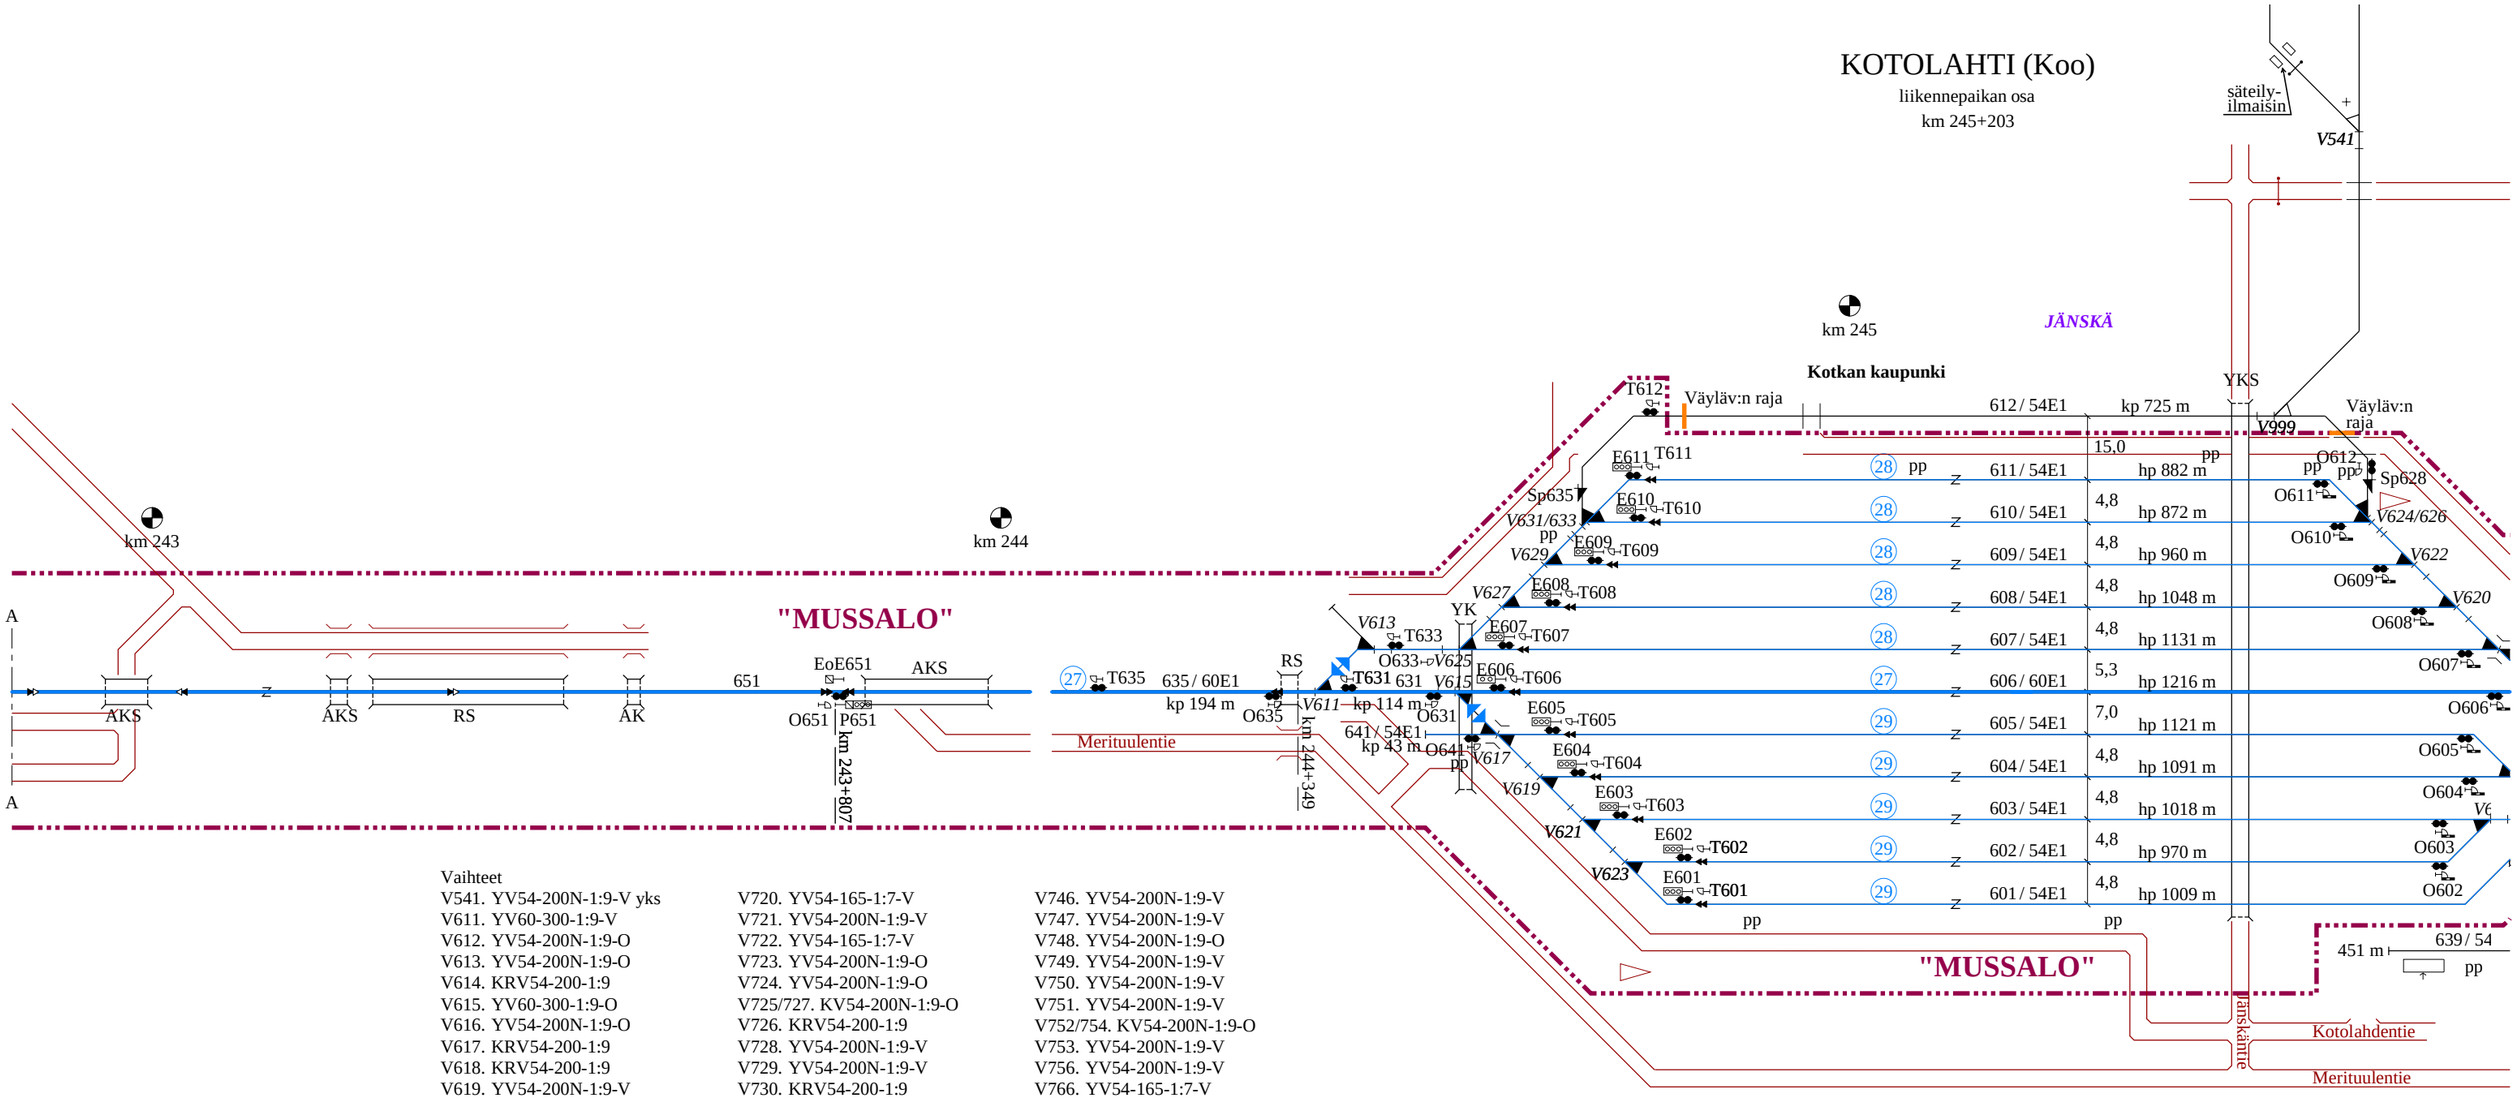

Vaihteet

V541. YV54-200N-1:9-V yks
V611. YV60-300-1:9-V
V612. YV54-200N-1:9-O
V613. YV54-200N-1:9-O
V614. KRV54-200-1:9
V615. YV60-300-1:9-O
V616. YV54-200N-1:9-O
V617. KRV54-200-1:9
V618. KRV54-200-1:9
V619. YV54-200N-1:9-V
V620. YV54-200N-1:9-V
V622. YV54-200N-1:9-V
V621. YV54-200N-1:9-V
V623. YV54-200N-1:9-V
V624/626. KV54-200N-1:9-V
V625. YV54-200N-1:9-V
V627. YV54-200N-1:9-O
V629. YV54-200N-1:9-O
V630. YV54-200N-1:9-O
V631/633. KV54-200N-1:9 V
V632. YV54-200N-1:9-V
V638. KRV54-200-1:9
V640. YV54-200N-1:9-O
V642. YV54-200N-1:9-O
V644. YV54-200N-1:9-V
V720. YV54-165-1:7-V
V721. YV54-200N-1:9-V
V722. YV54-165-1:7-V
V723. YV54-200N-1:9-O
V724. YV54-200N-1:9-O
V725/727. KV54-200N-1:9-O
V726. KRV54-200-1:9
V728. YV54-200N-1:9-V
V729. YV54-200N-1:9-V
V730. KRV54-200-1:9
V731. YV54-200N-1:9-V
V732. YV54-200N-1:9-O
V733. YV54-200N-1:9-O
V734. YV54-200N-1:9-V
V735. YV54-200N-1:9-V
V736. YV54-200N-1:9-V
V737. YV54-200N-1:9-V
V738. YV54-200N-1:9-O
V739. YV54-200N-1:9-O
V740. YV54-200N-1:9-O
V741. YV54-200N-1:9-O
V742. YV54-200N-1:9-V
V743. YV54-200N-1:9-V
V744. YV54-200N-1:9-V
V745. YV54-200N-1:9-V
V746. YV54-200N-1:9-V
V747. YV54-200N-1:9-V
V748. YV54-200N-1:9-O
V749. YV54-200N-1:9-V
V750. YV54-200N-1:9-V
V751. YV54-200N-1:9-V
V752/754. KV54-200N-1:9-O
V753. YV54-200N-1:9-V
V756. YV54-200N-1:9-V
V766. YV54-165-1:7-V
V999. YV54-200-1:9-V yks

Raiteen akselipaino/nopeus (km/h)

Raide	160 kN	200 kN	225 kN	250 kN
550	20	20	20	—
554	20	20	20	—
601	30	30	30	—
602	30	30	30	—
603	30	30	30	—
604	30	30	30	—
605	30	30	30	—
606	30	30	30	—
607	30	30	30	—
608	30	30	30	—
609	30	30	30	—
610	30	30	30	—
611	30	30	30	—
612	20	20	20	—
631	35	35	35	—
635	50	50	50	—
639	20	20	20	—
643	35	35	35	—

Raiteen akselipaino/nopeus (km/h)

Raide	160 kN	200 kN	225 kN	250 kN
701	30	30	30	—
702	30	30	30	—
703	30	30	30	—
704	30	30	30	—
705	30	30	30	—
706	30	30	30	—
707	30	30	30	—
708	30	30	30	—
709	30	30	30	—
710	30	30	30	—
711	30	30	30	—
712	30	30	30	—
713	30	30	30	—
714	30	30	30	—
715	30	30	30	—
716	30	30	30	—
717	30	30	30	—
781	30	30	30	—

Junakulkutieraiteiden käyttöpituudet

601	1049 m
602	1010 m
603	1058 m
604	1131 m
605	1161 m
606	1256 m
607	1171 m
608	1088 m
609	1000 m
610	912 m
611	922 m

Raiteiden suurimmat pituuskaltevuudet

601	3 ‰	×
602	3 ‰	×
603	3 ‰	×
604	3 ‰	×
605	3 ‰	×
606	3 ‰	×
607	3 ‰	×
608	3 ‰	×
609	3 ‰	×
610	3 ‰	×
611	3 ‰	×

Raiteiden suurimmat pituuskaltevuudet

701	1 ‰	×
702	1 ‰	×
703	1 ‰	×
704	1 ‰	×
705	1 ‰	×
706	1 ‰	×
707	2 ‰	×
708	2 ‰	×
709	2 ‰	×
710	2 ‰	×
711	1 ‰	×
712	1 ‰	×
713	1 ‰	×
714	1 ‰	×
715	1 ‰	×
716	1 ‰	×
717	1 ‰	×

Yksityisraiteet, Mussalo: Lisätty raiteet 560, 934, 935, 948, 961 ja 962 sekä vaihteet V932, V933, V948, V949 ja V950. Vaihteen V808 tyyppi. Vaihteen V922 sijainti. Käyttöpituus raiteilla 926, 933 ja 947. Merkitty kiskopaino raiteella 881.

MUUTOS	SELITYS	PVM	TEHNYT	PVM	HYV.
AW		06.07.22	PH	07.07.22	TT

Väylävirasto
Trafikledsverket

SWECO

RAITEISTOKAAVIO
KOTKA (Kot)

PVM 23.04.2004	PVM 09.10.2003	PIIRT. 10.06.03 T. Muhonen	
HYV. M. Nummelin	HYV. M. Maijala	TARK. 30.07.03 K. Ojanperä	PIIR. N:O 4021-030-020-AW-5/9

Pääraide
Sivuraide

Kukin rataverkon haltija vastaa raiteistonsa tietojen oikeellisuudesta.

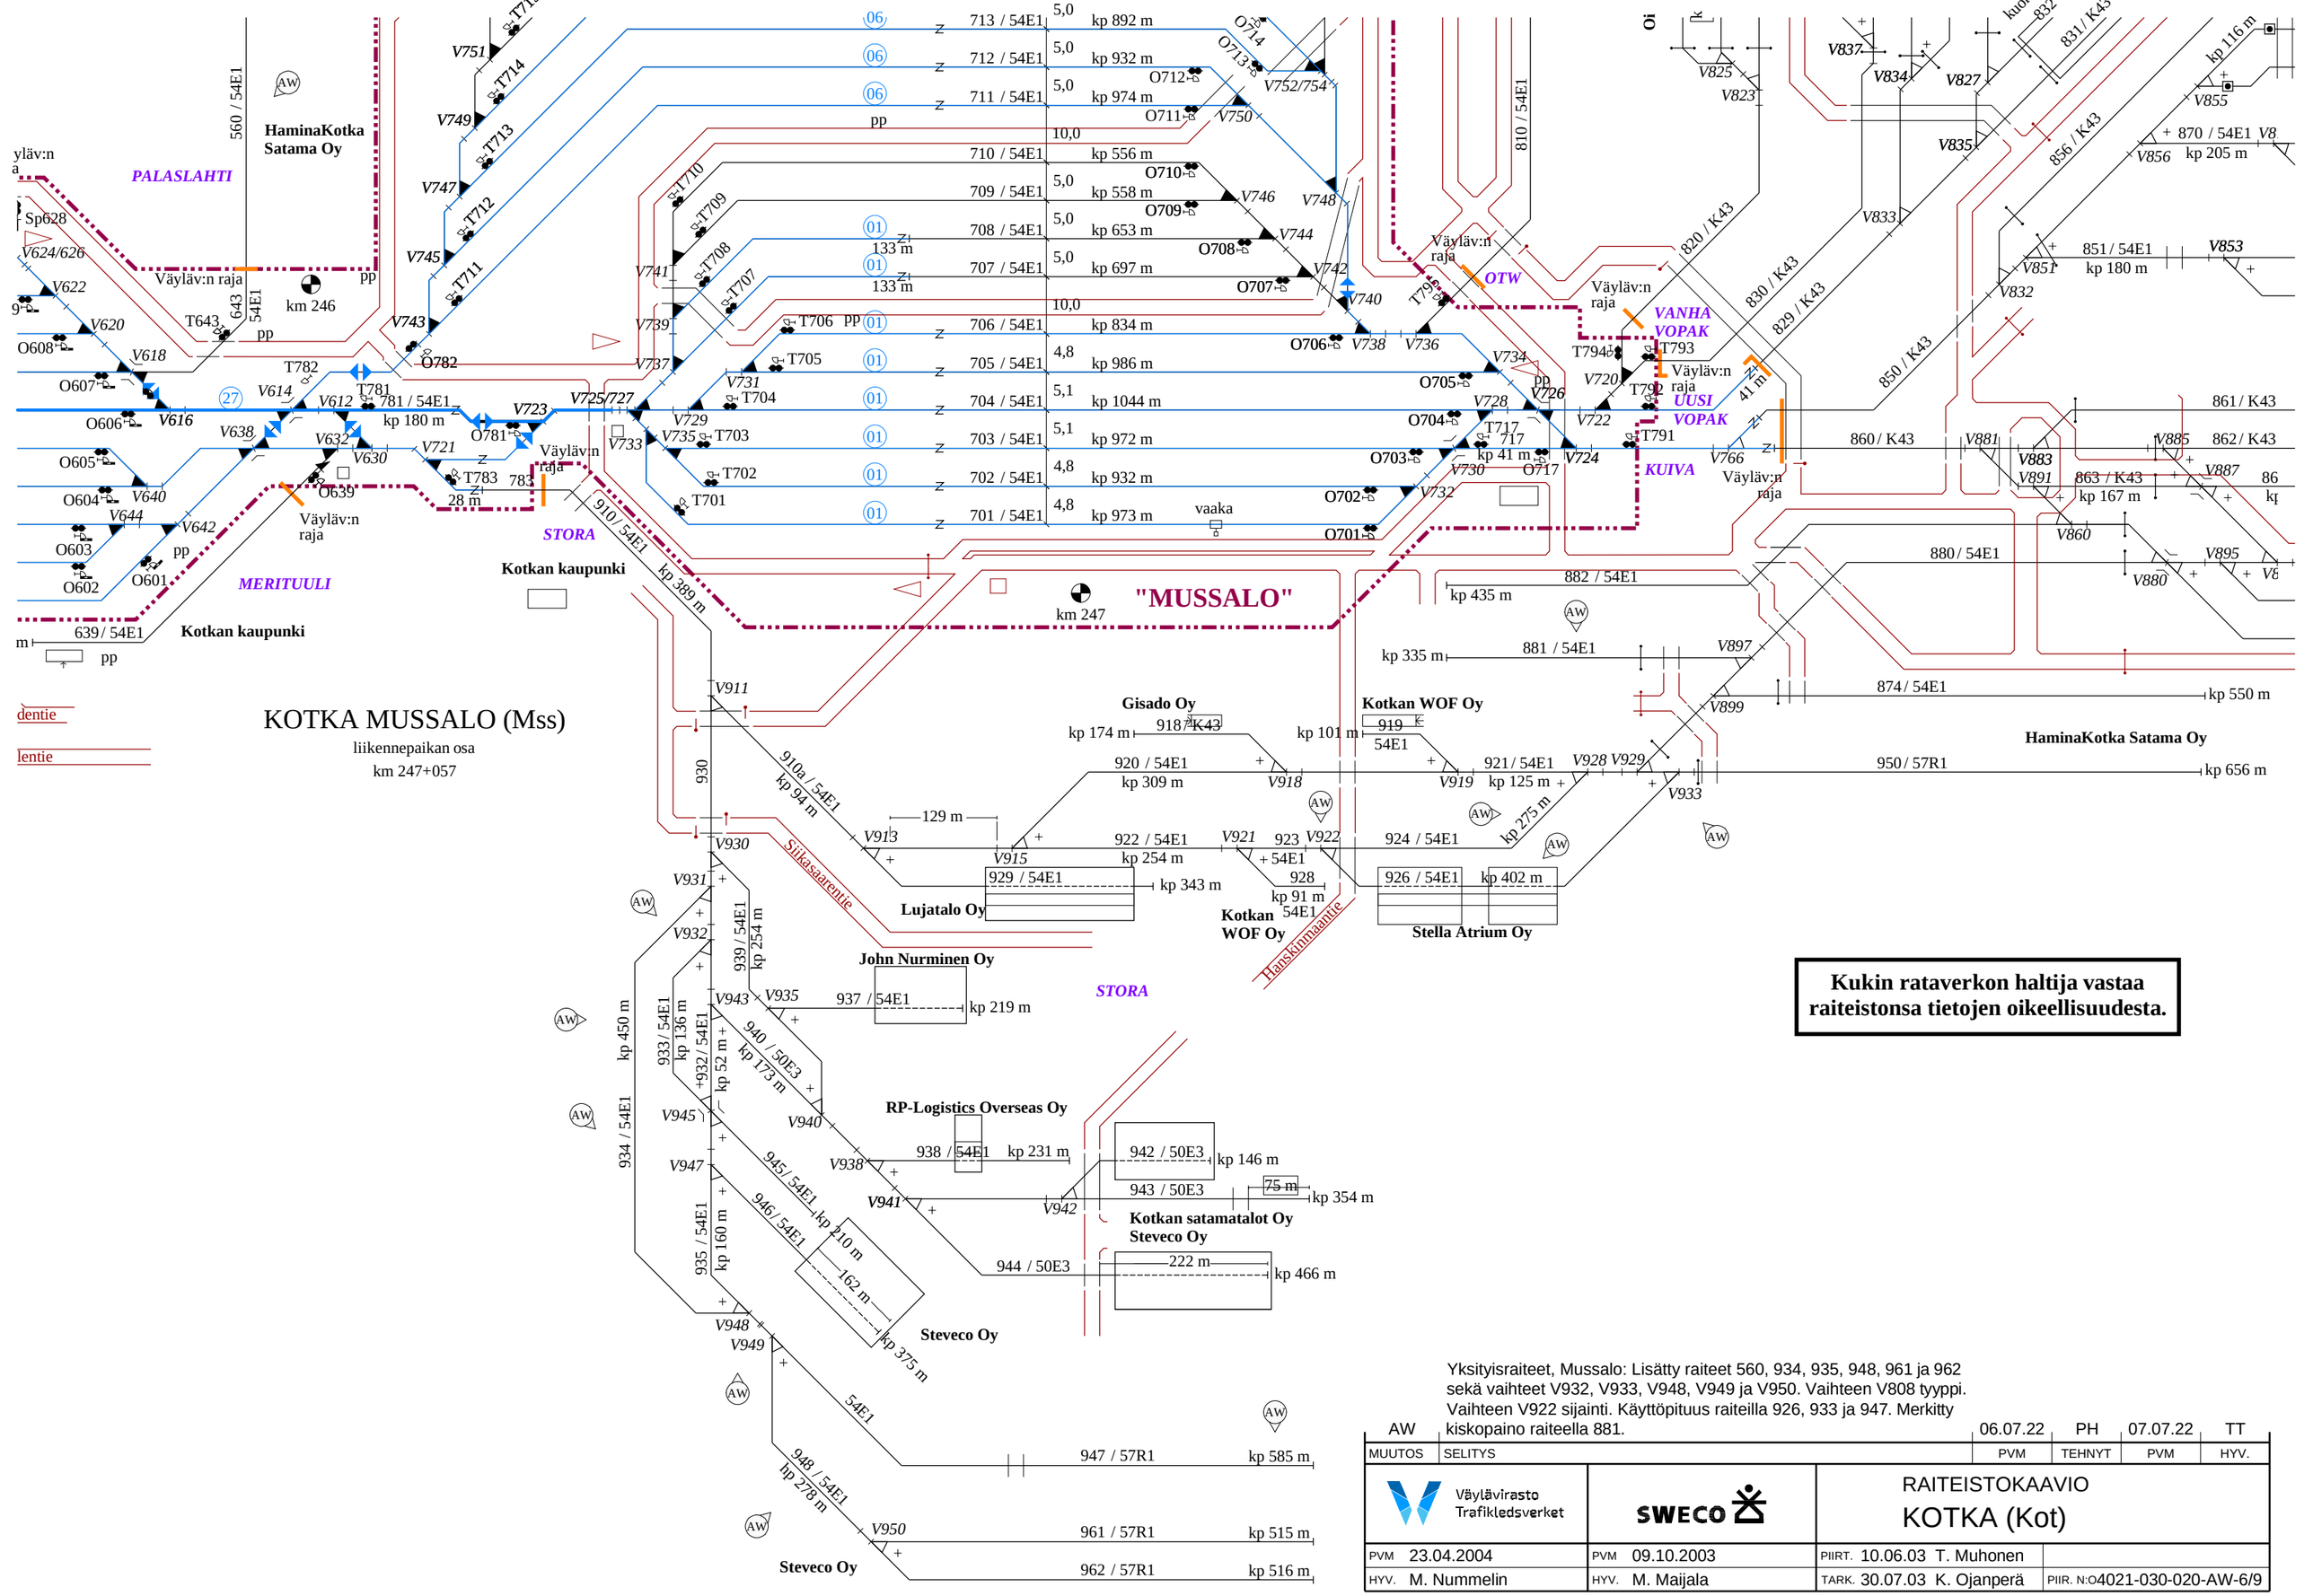

Yksityisraiteet, Mussalo: Lisätty raiteet 560, 934, 935, 948, 961 ja 962 sekä vaihteet V932, V933, V948, V949 ja V950. Vaihteen V808 tyyppi. Vaihteen V922 sijainti. Käyttöpituus raiteilla 926, 933 ja 947. Merkitty kiskopaino raiteella 881.

AW		06.07.22	PH	07.07.22	TT
MUUTOS	SELITYS	PVM	TEHNYT	PVM	HYV.

Väylävirasto Trafikledsverket

SWECO

RAITEISTOKAAVIO

KOTKA (Kot)

PVM 23.04.2004	PVM 09.10.2003	PIIRT. 10.06.03 T. Muhonen	
HYV. M. Nummelin	HYV. M. Maijala	TARK. 30.07.03 K. Ojanperä	PIIR. N:O 4021-030-020-AW-6/9

MUUTOS	SELITYS	PVM	TEHNYT	PVM	HYV.
AW	Yksityisraiteet, Mussalo: Lisätty raiteet 560, 934, 935, 948, 961 ja 962 sekä vaihteet V932, V933, V948, V949 ja V950. Vaihteen V808 tyyppi. Vaihteen V922 sijainti. Käyttöpituus raiteilla 926, 933 ja 947. Merkitty kiskopaino raiteella 881.	06.07.22	PH	07.07.22	TT

Väylävirasto
Trafikledsverket

SWECO

RAITEISTOKAAVIO
KOTKA (Kot)

PVM 23.04.2004	PVM 09.10.2003	PIIRT. 10.06.03 T. Muhonen	
HYV. M. Nummelin	HYV. M. Maijala	TARK. 30.07.03 K. Ojanperä	PIIR. N:O 4021-030-020-AW-7/9

Kukin rataverkon haltija vastaa raiteistonsa tietojen oikeellisuudesta.

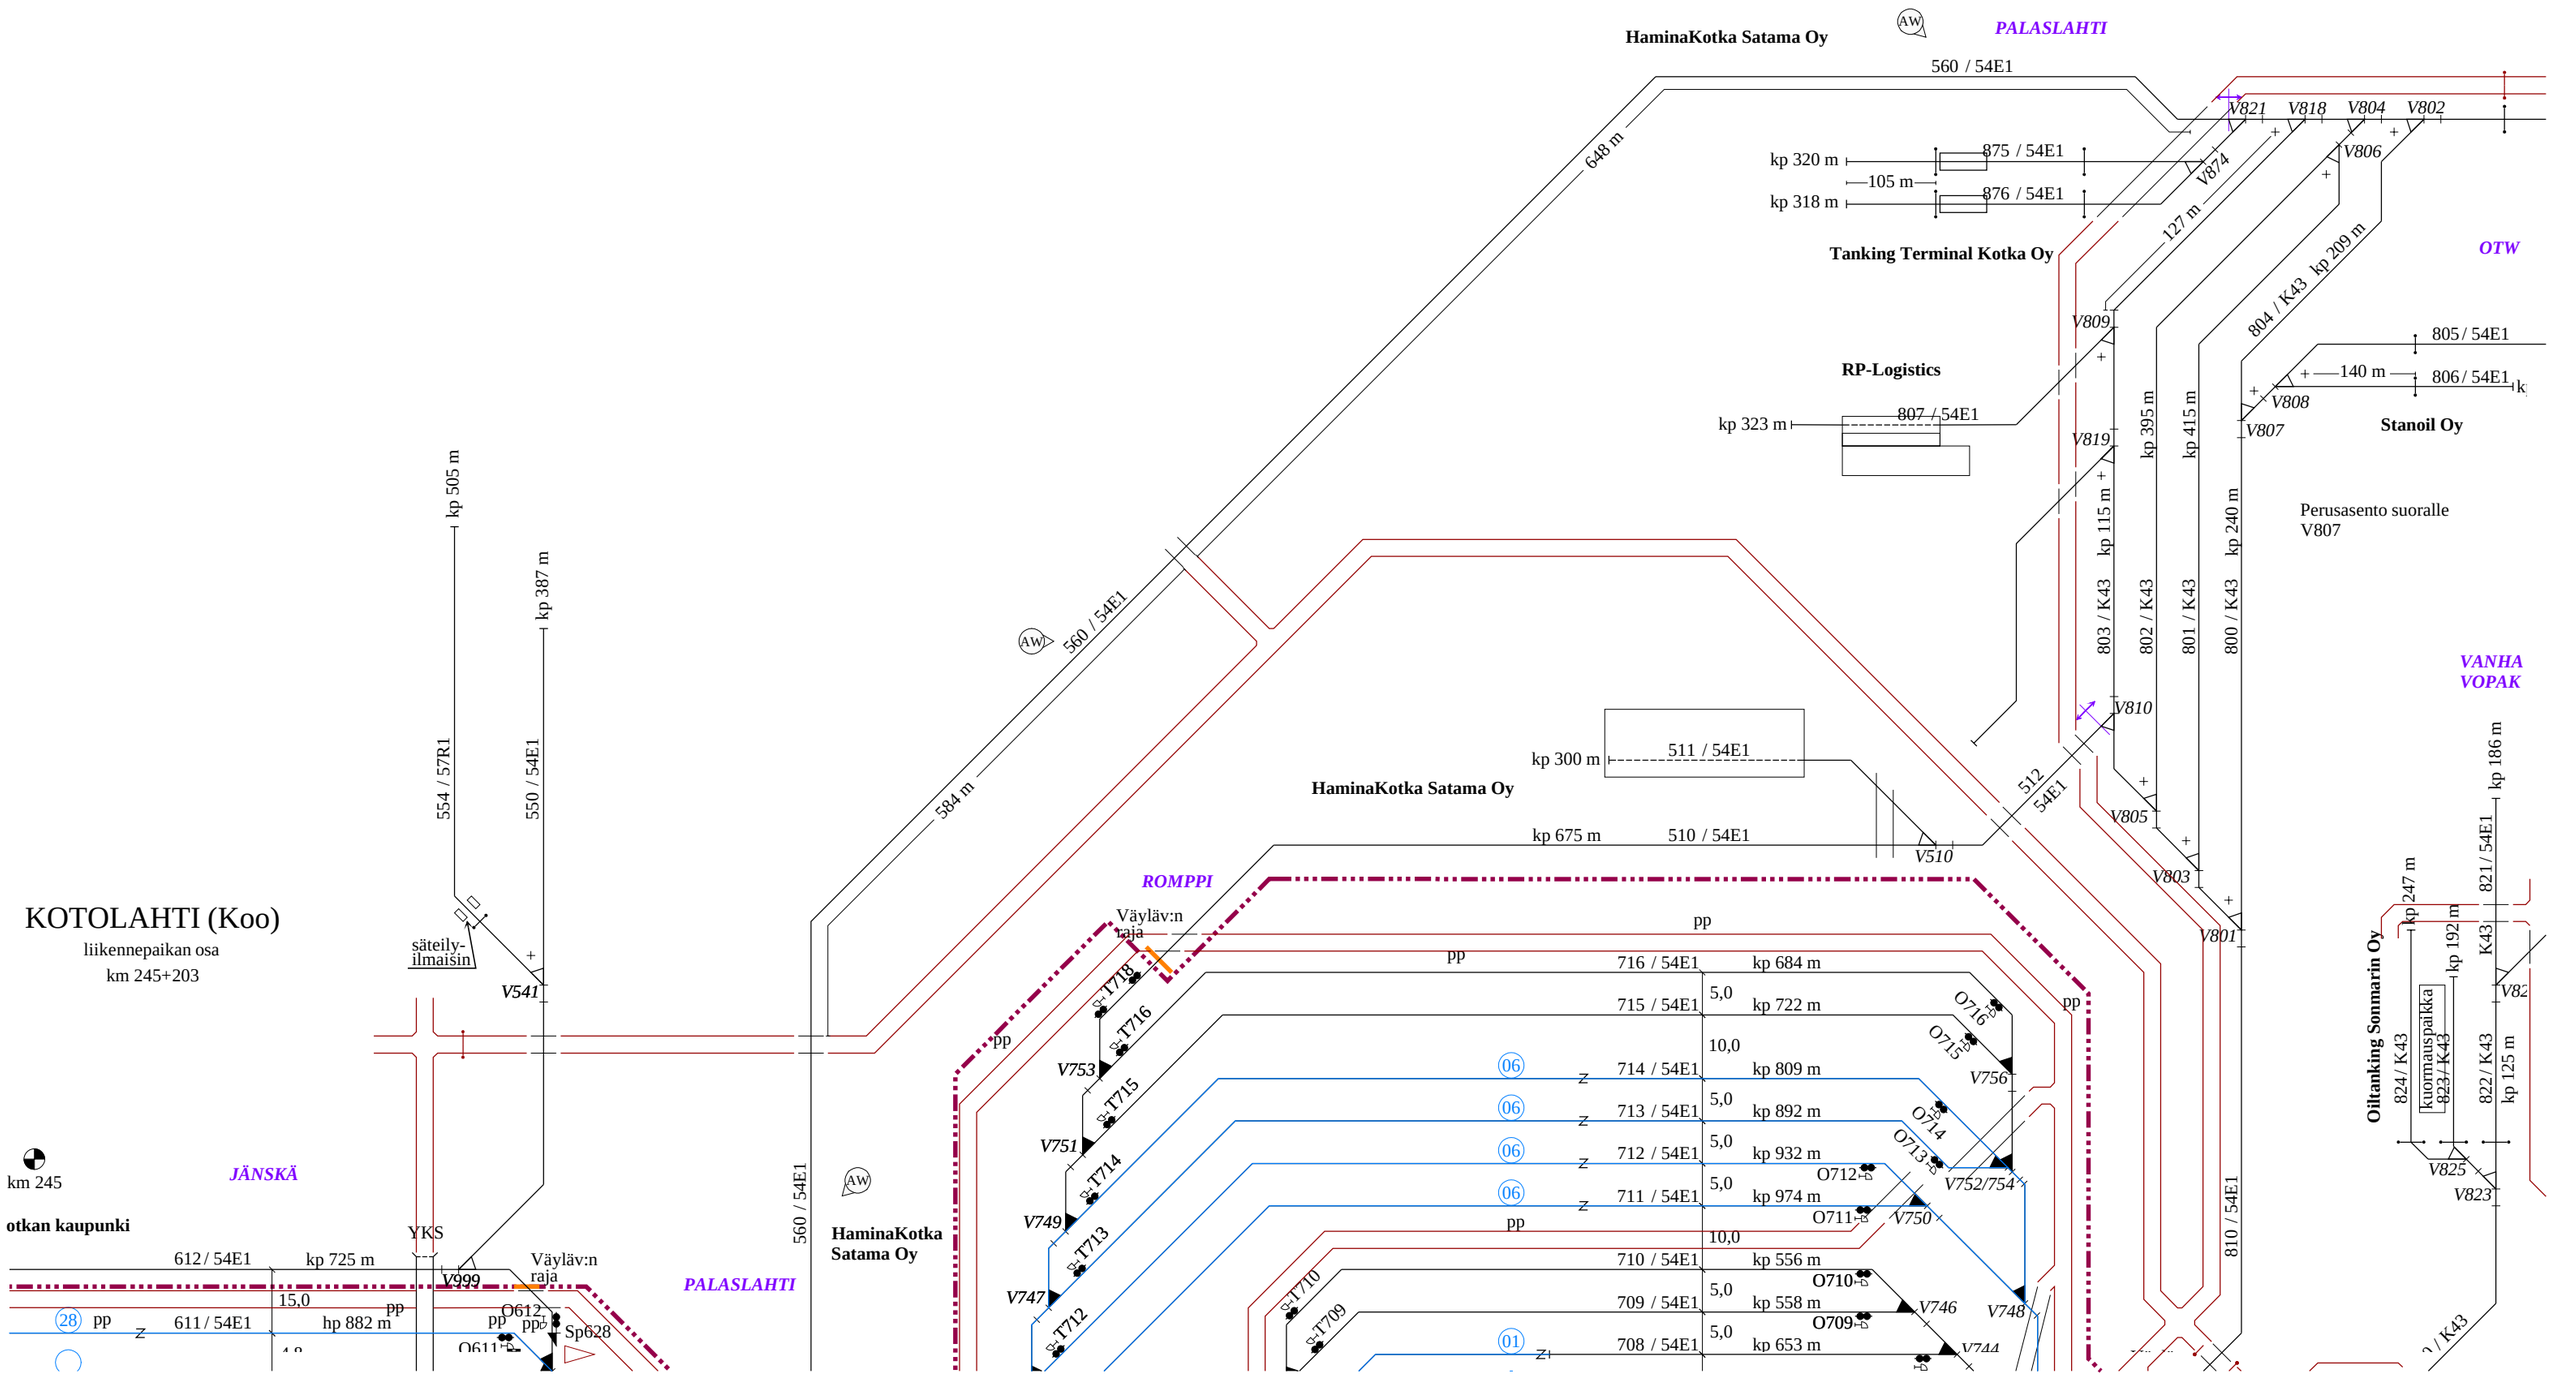

AW	Yksityisraiteet, Mussalo: Lisätty raiteet 560, 934, 935, 948, 961 ja 962 sekä vaihteet V932, V933, V948, V949 ja V950. Vaihteen V808 tyyppi. Vaihteen V922 sijainti. Käyttöpituus raiteilla 926, 933 ja 947. Merkitty kiskopaino raiteella 881.	06.07.22	PH	07.07.22	TT
MUUTOS	SELITYS	PVM	TEHNYT	PVM	HYV.

Väylävirasto Trafikledsverket	SWECO	RAITEISTOKAAVIO KOTKA (Kot)	
PVM 23.04.2004	PVM 09.10.2003	PIIRT. 10.06.03 T. Muhonen	
HYV. M. Nummelin	HYV. M. Maijala	TARK. 30.07.03 K. Ojanperä	PIIR. N:O 4021-030-020-AW-8/9

Kukin rataverkon haltija vastaa raiteistonsa tietojen oikeellisuudesta.

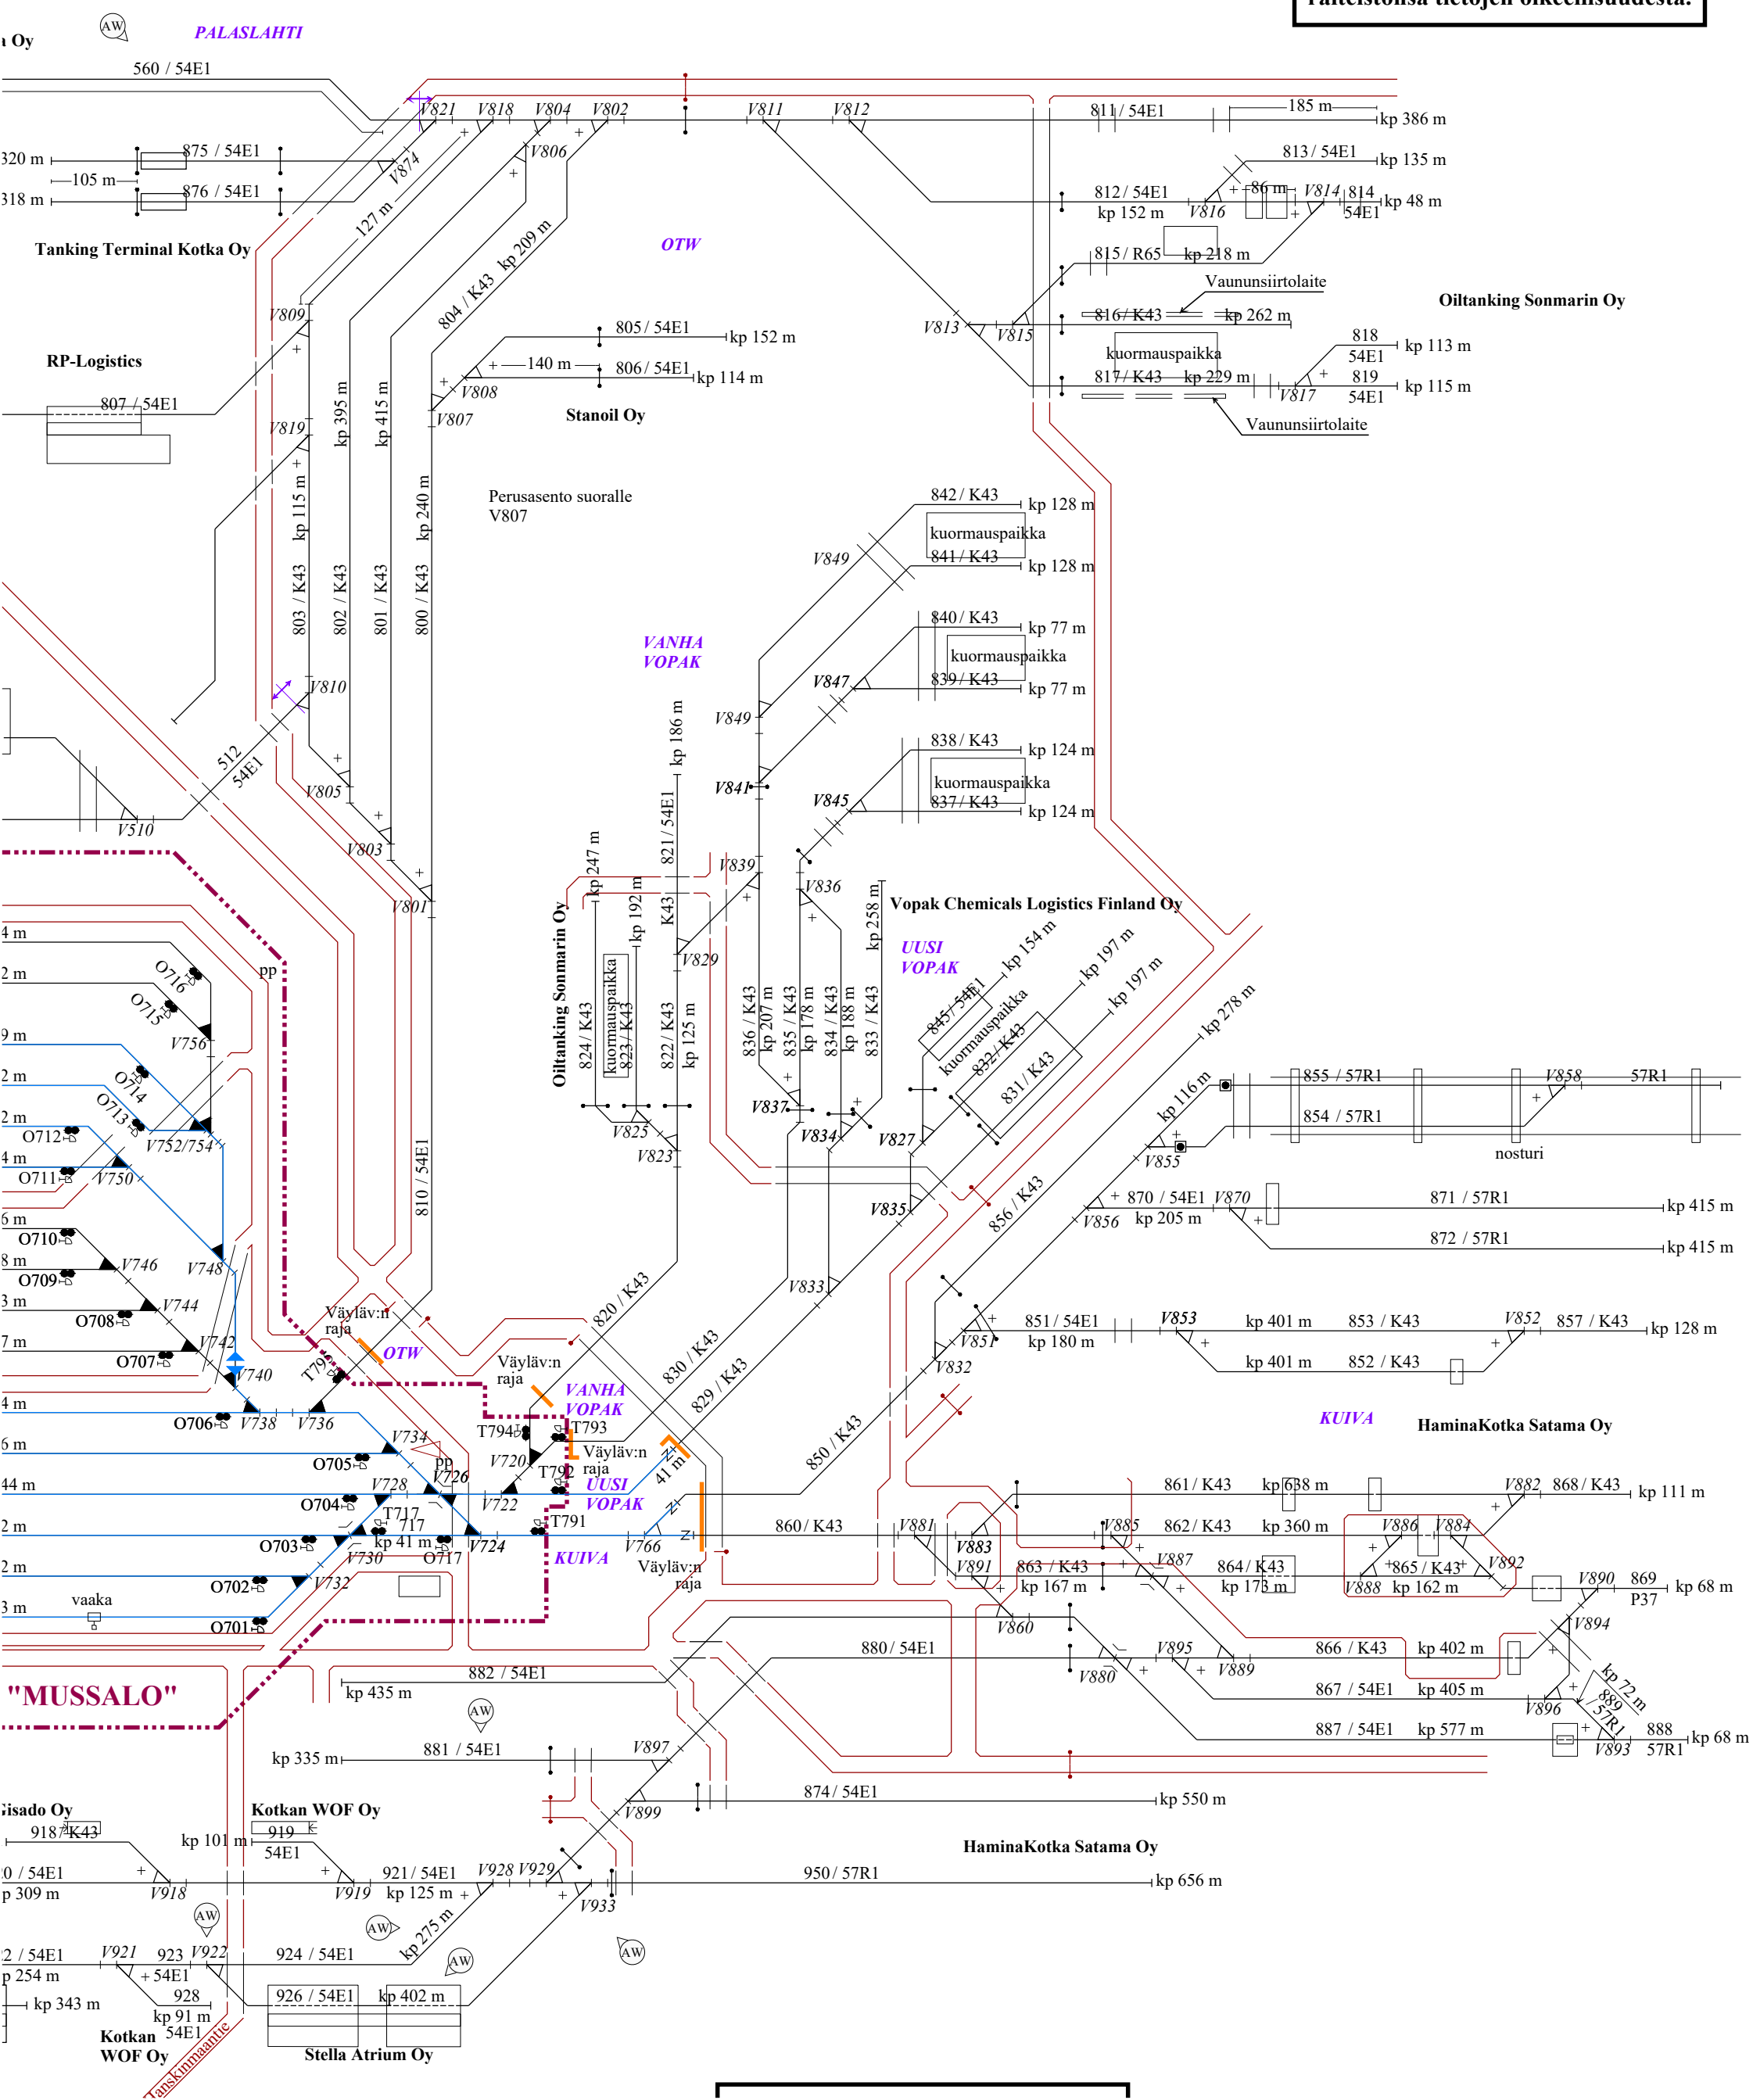

Vaihteet

V510. YV54-200N-1:9-O yks
V801. YV54-200N-1:9-V yks
V802. YV43-205-1:9-V yks
V803. YV54-200N-1:9-V yks
V804. YV54-200N-1:9-V yks
V805. YV54-200N-1:9-V yks
V806. YV54-200N-1:9-V yks
V807. YV54-200N-1:9-O yks
AW V808. YV54-200N-1:9-O yks
V809. YV54-200N-1:9-O yks
V810. YV54-200N-1:9-O yks
V811. YV54-200N-1:9-O yks
V812. YV54-200-1:9-O yks
V813. YV43-205-1:9-V yks
V814. YV65-300-1:11-V yks
V815. YV65-300-1:11-V yks
V816. YV54-200N-1:9-V yks
V817. YV54-200-1:9-V yks
V818. YV54-200N-1:9-V yks
V819. YV54-200N-1:9-O yks
V821. YV54-200N-1:9-V yks
V823. YV54-165-1:7-V yks
V825. YV43-300-1:7-V yks
V827. YV54-165-1:7-V yks
V829. YV54-200N-1:9-O yks
V832. YV43-205-1:9-V yks
V833. YV43-300-1:9,514-V yks
V834. YV43-300-1:9,514-V yks
V835. YV43-300-1:9,514-V yks
V836. YV54-200N-1:9-V yks
V837. YV54-165-1:7-O yks
V839. YV54-165-1:7-O yks
V841. YV54-200-1:9-O yks
V845. YV54-165-1:7-O yks
V847. YV54-165-1:7-O yks
V849. YV54-200N-1:9-O yks
V851. YV43-300-1:7-O yks
V852. YV43-300-1:7-V yks
V853. YV54-200N-1:9-O yks
V855. YV43-300-1:7-O yks
V856. YV54-200N-1:9-O yks
V858. YVPh37-190-1:9-V yks

Vaihteet

V860. YV54-200N-1:9-O yks
V870. YV54-200N-1:9-O yks
V874. YV54-200N-1:9-O yks
V880. KRV54-200-1:9 yks
V881. YV54-200N-1:9-O yks
V882. YV43-205-1:9-V yks
V883. YV43-205-1:9-V yks
V884. YV43-205-1:9-O yks
V885. YV54-200-1:9-O yks
V886. YV54-200-1:9-V yks
V887. KRV54-200-1:9 yks
V888. YV54-200-1:9-V yks
V889. YV43-300-1:7-O yks
V890. YV54-200-1:9-V yks
V891. YV54-200N-1:9-O yks
V892. YV54-200-1:9-V yks
V893. YV54-200N-1:9-O yks
V894. YV54-200-1:9-V yks
V895. YV54-200-1:9-O yks
V896. YV54-200N-1:9-V yks
V897. YV54-200N-1:9-O yks
V899. YV54-200N-1:9-O yks
V911. YV54-200-1:9-V yks
V913. YV54-200N-1:9-V yks
V915. YV54-200N-1:9-V yks
V918. YV54-200N-1:9-O yks
V919. YV54-200N-1:9-O yks
V921. YV54-200-1:9-O yks
V922. YV54-200N-1:9-O yks
V928. YV54-200N-1:9-V yks
V929. YV54-200N-1:9-V yks
V930. YV54-200N-1:9-V yks
V931. YV54-200N-1:9-O yks
AW V932. YV54-200N-1:9-O yks
V933. YV54-200N-1:9-V yks
V935. YV54-200-1:9-V yks
V938. YV54-200N-1:9-V yks
V940. YV54-200N-1:9-O yks
V941. YV54-200N-1:9-V yks
V942. YV50-225/190-1:9-V yks
V943. YV54-200N-1:9-V yks
V945. KRV54-200-1:9 yks
V947. YV54-200N-1:9-V yks
V948. YV54-200N-1:9-V yks
AW V949. YV54-200N-1:9-O yks
V950. YV54-200N-1:9-V yks

Raiteen akselipaino/nopeus (km/h)

Raide	160 kN	200 kN	225 kN	250 kN	300 kN
510	20	20	20	20	—
511	20	20	20	—	—
512	20	20	20	20	—
AW 560	20	20	20	20	20
800	20	20	20	20	—
801	20	20	20	20	—
802	20	20	20	20	—
803	20	20	20	20	—
804	20	20	20	20	—
805	20	20	20	—	—
806	20	20	20	—	—
807	20	20	20	—	—
810	20	20	20	20	—
811	20	20	20	20	—
812	20	20	20	20	—
813	20	20	20	20	—
814	20	20	20	20	—
815	20	20	20	20	—
816	20	20	20	20	—
817	20	20	20	20	—
818	20	20	20	20	—
819	20	20	20	20	—
820	20	20	20	20	—
821	20	20	20	20	—
822	20	20	20	20	—
823	20	20	20	20	—
824	20	20	20	20	—
829	20	20	20	20	—
830	20	20	20	20	—
831	20	20	20	20	—
832	20	20	20	20	—
833	20	20	20	20	—
834	20	20	20	20	—

Raiteen akselipaino/nopeus (km/h)

Raide	160 kN	200 kN	225 kN	250 kN	300 kN
835	20	20	20	20	—
836	20	20	20	20	—
837	20	20	20	20	—
838	20	20	20	20	—
839	20	20	20	20	—
840	20	20	20	20	—
841	20	20	20	20	—
842	20	20	20	20	—
845	20	20	20	—	—
850	20	20	20	20	—
851	20	20	20	20	—
852	20	20	20	20	—
853	20	20	20	20	—
854	—	—	—	—	—
855	20	20	20	20	—
856	20	20	20	20	—
857	20	20	20	20	—
860	20	20	20	20	—
861	20	20	20	20	—
862	20	20	20	20	—
863	20	20	20	20	—
864	20	20	20	20	—
865	20	20	20	20	—
866	20	20	20	20	—
867	20	20	20	20	—
868	20	20	20	20	—
869	20	20	20	20	—
870	20	20	20	20	—
871	20	20	20	20	—
872	20	20	20	20	—
874	20	20	20	20	—
875	20	20	20	20	20
876	20	20	20	20	20

Raiteen akselipaino/nopeus (km/h)

Raide	160 kN	200 kN	225 kN	250 kN	300 kN
880	20	20	20	20	—
881	20	20	20	20	—
882	20	20	20	20	—
887	20	20	20	20	20
888	20	20	20	20	20
889	20	20	20	20	20
910	20	20	20	—	—
910a	20	20	20	—	—
918	20	20	20	—	—
919	20	20	20	—	—
920	20	20	20	—	—
921	20	20	20	—	—
922	20	20	20	—	—
923	20	20	20	—	—
924	20	20	20	—	—
926	20	20	20	—	—
928	20	20	20	—	—
929	20	20	20	—	—
930	20	20	20	—	—
932	20	20	20	—	—
933	20	20	20	20	—
AW 934	20	20	20	20	20
AW 935	20	20	20	20	20
937	20	20	20	—	—
938	20	20	20	—	—
939	20	20	20	20	—
940	20	20	20	—	—
942	20	20	20	—	—
943	20	20	20	—	—
944	20	20	20	—	—
945	20	20	20	—	—
946	20	20	20	—	—
947	20	20	20	20	20
AW 948	20	20	20	20	—
950	20	20	20	20	—
AW 961	20	20	20	20	—
AW 962	20	20	20	20	—

Kukin rataverkon haltija vastaa raiteistonsa tietojen oikeellisuudesta.

Yksityisraiteet, Mussalo: Lisätty raiteet 560, 934, 935, 948, 961 ja 962 sekä vaihteet V932, V933, V948, V949 ja V950. Vaihteen V808 tyyppi. Vaihteen V922 sijainti. Käyttöpituus raiteilla 926, 933 ja 947. Merkitty kiskopaino raiteella 881.

MUUTOS	SELITYS	PVM	TEHNYT	PVM	HYV.
AW		06.07.22	PH	07.07.22	TT

Väylävirasto Trafikledsverket

SWECO

RAITEISTOKAAVIO

KOTKA (Kot)

PVM 23.04.2004	PVM 09.10.2003	PIIRT. 10.06.03 T. Muhonen	
HYV. M. Nummelin	HYV. M. Maijala	TARK. 30.07.03 K. Ojanperä	PIIR. N:O 4021-030-020-AW-9/9