HAMINA

liikennepaikka

km 243+646

Vaihteet
V001. YV54-200N-1:9-V
V002. YV54-200-1:9-V
V003. YV54-200N-1:9-O
V004. YRV54-200-1:9
V005. YV54-200N-1:9-O
V006. YV54-200N-1:9-O
V007. YV54-200N-1:9-O
V008. YV54-200N-1:9-V
V009. YV54-200-1:9-V
V010. KRV54-200-1:9
V011. YV54-200-1:9-O
V012. YV54-200N-1:9-V
V013. YV54-200-1:9-O
V014. KRV54-200-1:9
V016. YV54-200-1:9-V
V017. YV54-200N-1:9-V
V018. YV54-200-1:9-O
V020. YV54-200N-1:9-O
V022. YV54-200-1:9-V
V031. YV54-200N-1:9-V yks
V032. YV30-270-1:7-V yks
V033. YV54-200N-1:9-V yks
V035. YV54-200N-1:9-V yks
V044. YV54-200N-1:9-O
V046. YV54-200N-1:9-V
V048/050. KV43-300-1:9,514-O yks
V061. YV54-200-1:9-O
V062. YV54-200-1:9-V
V064/066. KV54-200N-1:9-O
V065. YV54-200N-1:9-O
V067. YV54-200N-1:9-V
V068. YV54-200N-1:9-V
V069. YV54-200N-1:9-V
V070. YV54-200N-1:9-V
V072. YV54-200N-1:9-O
V073. KRV54-200-1:9
V074. YV54-200N-1:9-V
V075. YV54-200-1:9-V
V076. YV54-200-1:9-V
V077. YV54-200-1:9-V
V078. YV54-200-1:9-O
V079. YV54-200-1:9-V
V080. YV54-200-1:9-V yks
V081. YV54-200-1:9-O
V082. YV54-200-1:9-O yks
V084. YV54-200N-1:9-O
V085. YV54-200-1:9-O
V086. YV43-205-1:9-V
V087. YV54-200-1:9-V
V088. YV43-300-1:9,514-V yks
V089. YV43-205-1:9-V
V093. YV54-200N-1:9-V
V101. YV43-205-1:9,514-O
V102. YV30-270-1:7-V yks
V103. YV54-200-1:9-V
V104. YV43-300-1:9,514-O yks
V105. YV54-200-1:9-V yks
V106. YV30-270-1:7-V yks
V114. YV54-200-1:9-V yks

Perusasento suoralle
V017

Perusasento poikkeavalle
V018

Lukittu suoralle
V031
V084

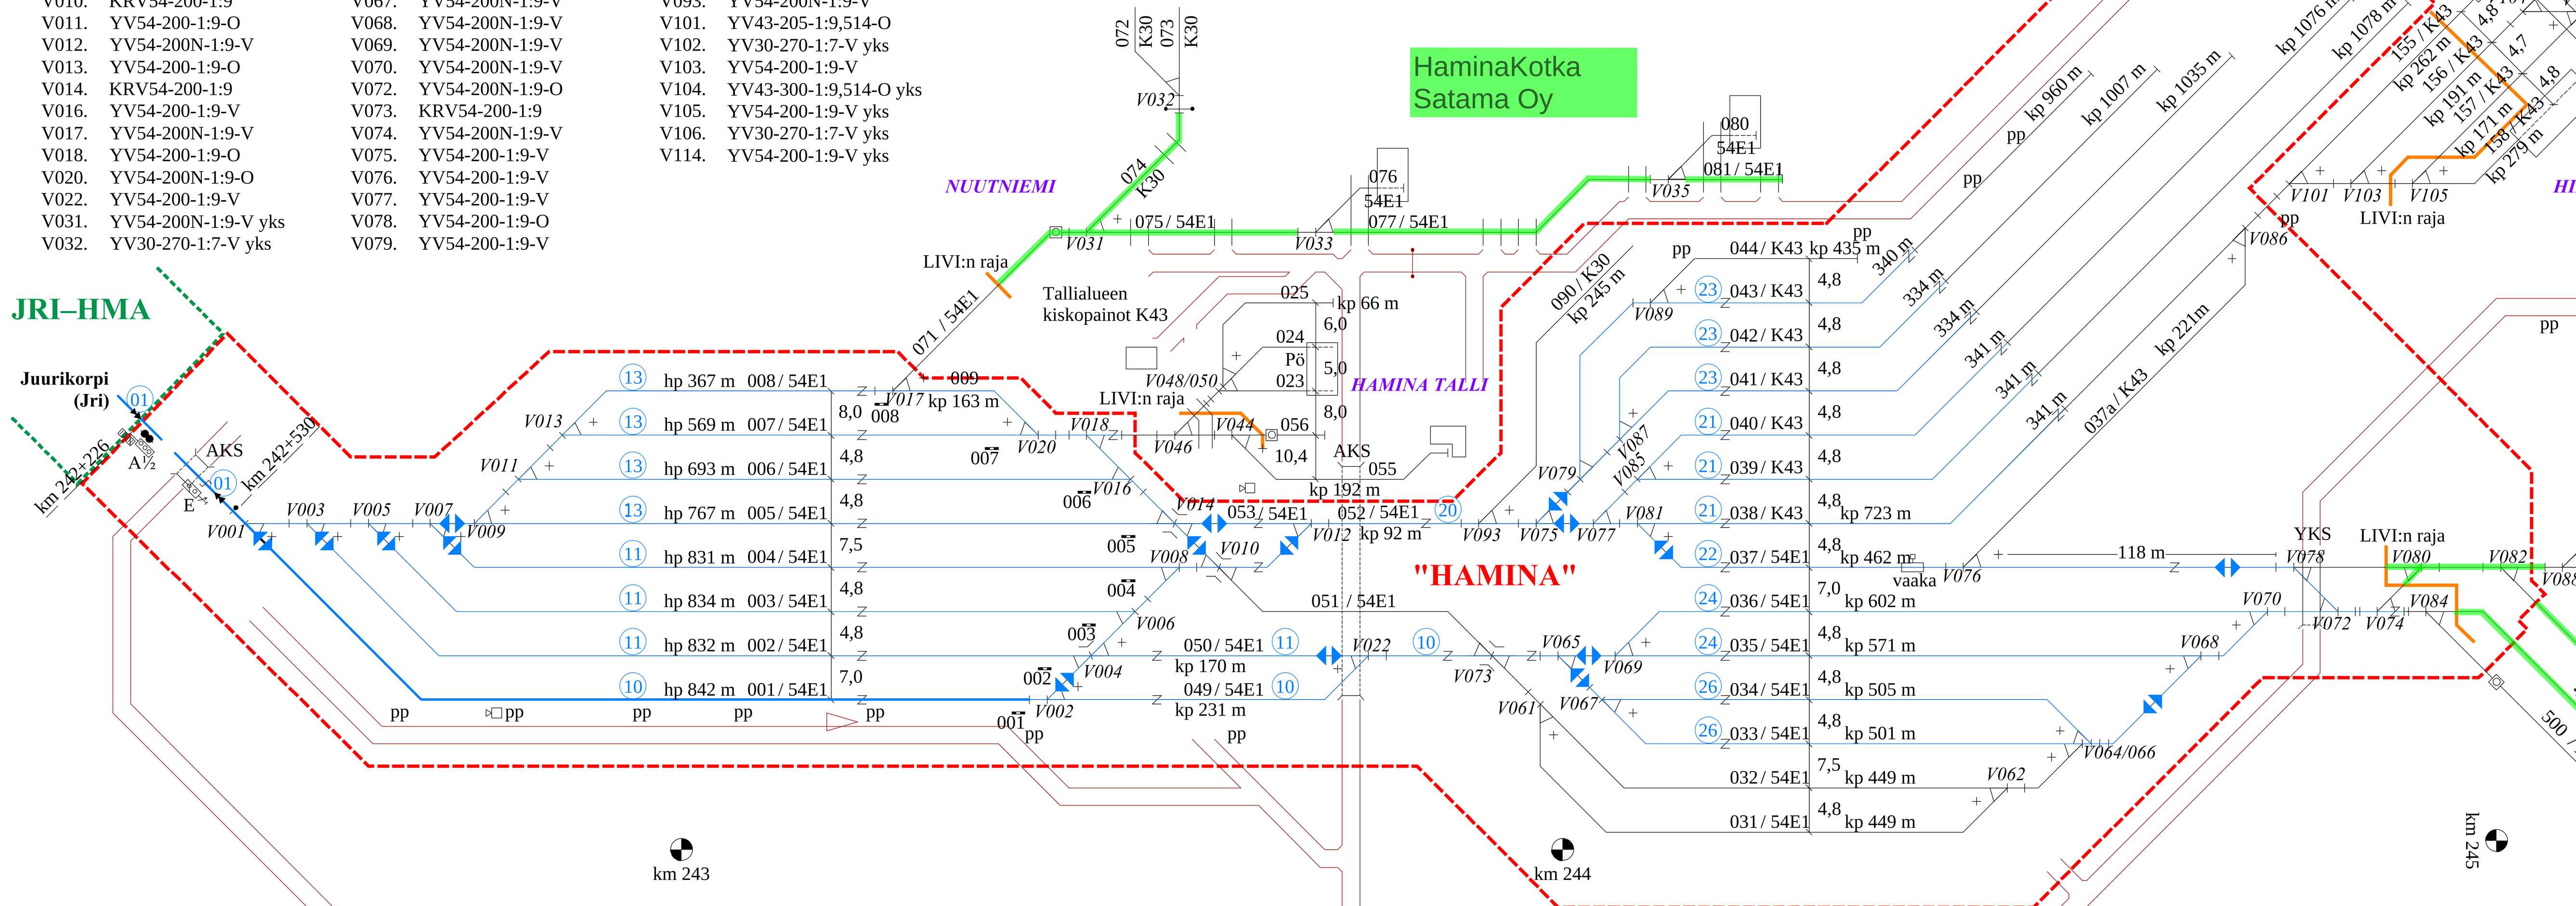

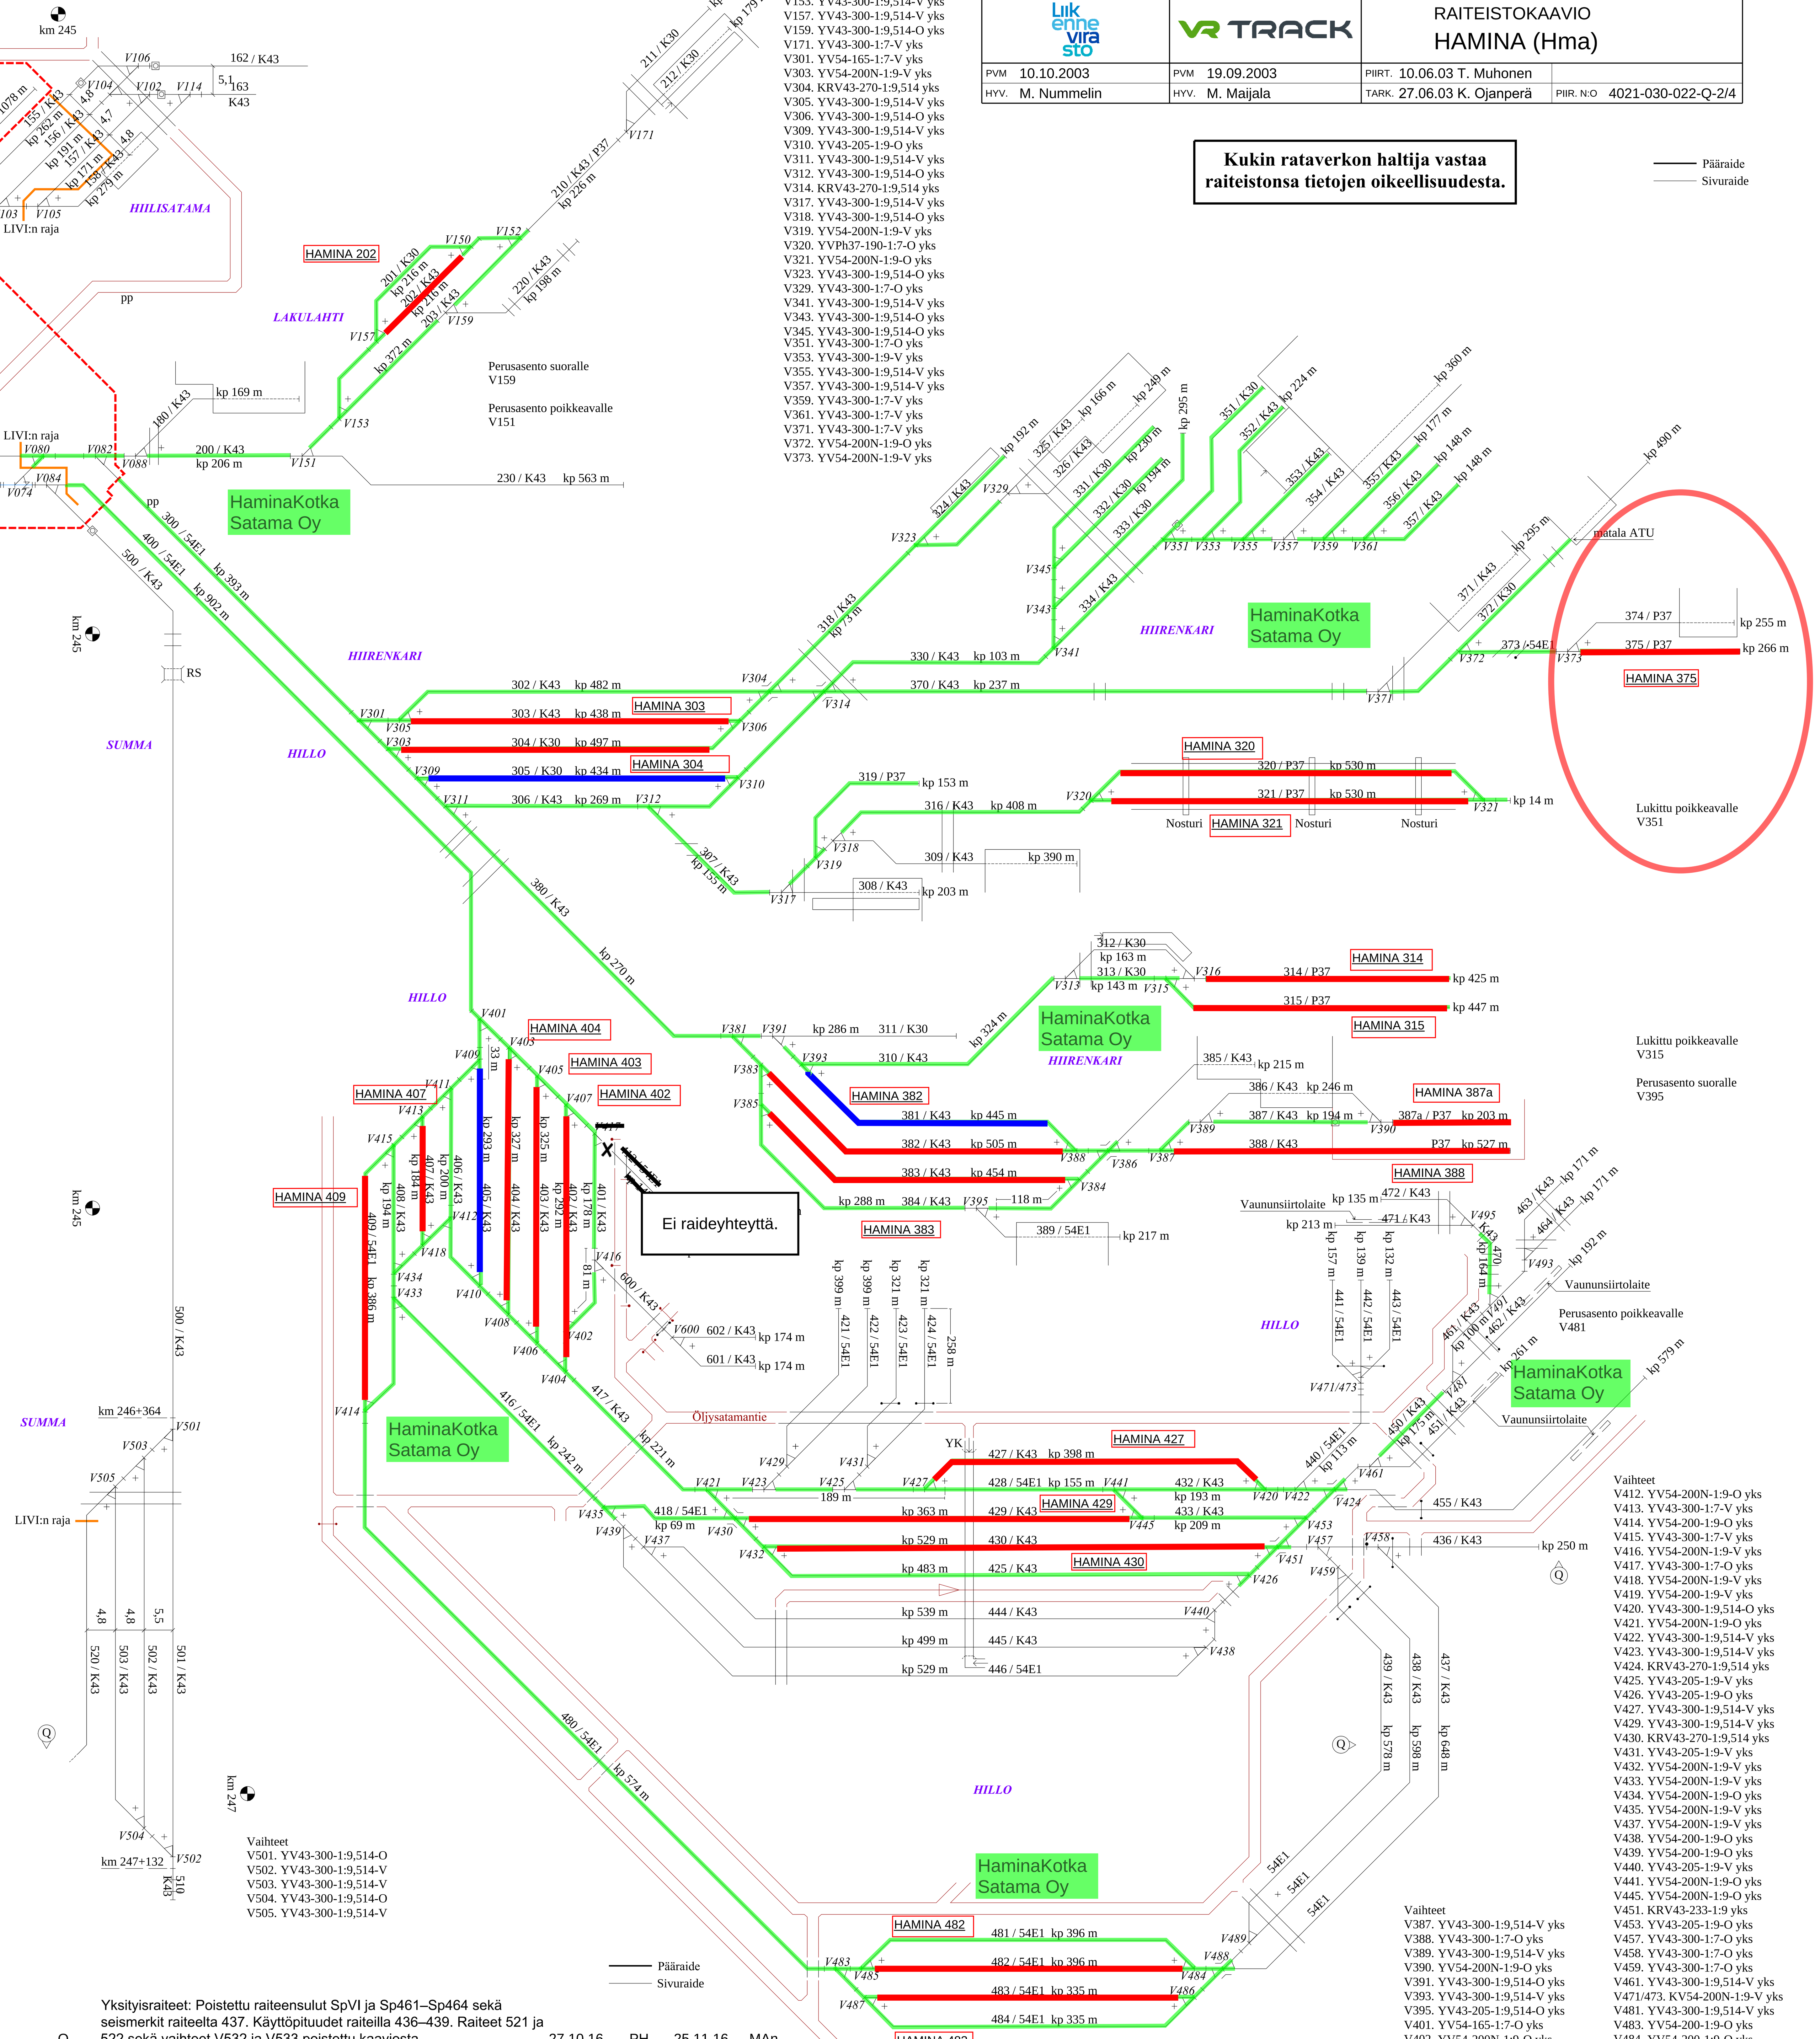

Perusasento suoralle
V159

Perusasento poikkeavalle
V151

Vaihteet
V150. YV43-300-1:9,514-O yks
V151. YV43-300-1:7-V yks
V152. YV43-300-1:9,514-O yks
V153. YV43-300-1:9,514-V yks
V157. YV43-300-1:9,514-V yks
V159. YV43-300-1:9,514-O yks
V171. YV43-300-1:7-V yks
V301. YV54-165-1:7-V yks
V303. YV54-200N-1:9-V yks
V304. KRV43-270-1:9,514 yks
V305. YV43-300-1:9,514-V yks
V306. YV43-300-1:9,514-O yks
V309. YV43-300-1:9,514-V yks
V310. YV43-205-1:9-O yks
V311. YV43-300-1:9,514-V yks
V312. YV43-300-1:9,514-O yks
V314. KRV43-270-1:9,514 yks
V317. YV43-300-1:9,514-V yks
V318. YV43-300-1:9,514-O yks
V319. YV54-200N-1:9-V yks
V320. YVPh37-190-1:7-O yks
V321. YV54-200N-1:9-O yks
V323. YV43-300-1:9,514-O yks
V329. YV43-300-1:7-O yks
V341. YV43-300-1:9,514-V yks
V343. YV43-300-1:9,514-O yks
V345. YV43-300-1:9,514-O yks
V351. YV43-300-1:7-O yks
V353. YV43-300-1:9-V yks
V355. YV43-300-1:9,514-V yks
V357. YV43-300-1:9,514-V yks
V359. YV43-300-1:7-V yks
V361. YV43-300-1:7-V yks
V371. YV43-300-1:7-V yks
V372. YV54-200N-1:9-O yks
V373. YV54-200N-1:9-V yks

Yksityisraiteet: Poistettu raiteensulut SpVI ja Sp461–Sp464 sekä seismerkit raiteelta 437. Käyttöpituudet raiteilla 436–439. Raiteet 521 ja 522 sekä vaihteet V532 ja V533 poistettu kaaviosta.

MUUTOS	SELITYS	PVM	TEHNYT	PVM	HYV.
Q	Yksityisraiteet: Poistettu raiteensulut SpVI ja Sp461–Sp464 sekä seismerkit raiteelta 437. Käyttöpituudet raiteilla 436–439. Raiteet 521 ja 522 sekä vaihteet V532 ja V533 poistettu kaaviosta.	27.10.16	PH	25.11.16	MAn

Liikennevirasto — VR TRACK — RAITEISTOKAAVIO HAMINA (Hma)

PVM 10.10.2003 | PVM 19.09.2003 | PIIRT. 10.06.03 T. Muhonen
HYV. M. Nummelin | HYV. M. Maijala | TARK. 27.06.03 K. Ojanperä | PIIR. N:O 4021-030-022-Q-2/4

Kukin rataverkon haltija vastaa raiteistonsa tietojen oikeellisuudesta.

Pääraide
Sivuraide

Lukittu poikkeavalle
V315

Perusasento suoralle
V395

Perusasento poikkeavalle
V481

Raiteen akselipaino/nopeus (km/h)				
Raide	160 kN	200 kN	225 kN	250 kN
001	50	50	50	—
002	35	35	35	—
003	35	35	35	—
004	35	35	35	—
005	35	35	35	—
006	35	35	35	—
007	35	35	35	—
008	35	35	35	—
009	35	35	35	—
023	35	35	35	—
024	35	35	35	—
025	35	35	35	—
031	35	35	35	—
032	35	35	35	—
033	35	35	35	—

Raiteen akselipaino/nopeus (km/h)				
Raide	160 kN	200 kN	225 kN	250 kN
034	35	35	35	—
035	35	35	35	—
036	35	35	35	—
037	30	30	30	—
037a	35	35	35	—
038	35	35	35	—
039	35	35	35	—
040	35	35	35	—
041	35	35	35	—
042	35	35	35	—
043	35	35	35	—
044	35	35	35	—
049	35	35	35	—
050	35	35	35	—
051	35	35	35	—

Raiteen akselipaino/nopeus (km/h)				
Raide	160 kN	200 kN	225 kN	250 kN
052	35	35	35	—
053	35	35	35	—
055	35	35	35	—
056	—	—	—	—
071	35	35	35	—
090	20	20	20	—
155	35	35	35	—
156	35	35	35	—
157	35	35	35	—
500	—	—	—	—
501	—	—	—	—
502	—	—	—	—
503	—	—	—	—

Junakulkutieraiteiden käyttöpituudet	
001	882 m
002	872 m
003	874 m
004	871 m
005	807 m
006	723 m
007	599 m
008	397 m

Yksityisraiteet: Poistettu raiteensulut SpVI ja Sp461–Sp464 sekä seismerkit raiteelta 437. Käyttöpituudet raiteilla 436–439. Raiteet 521 ja 522 sekä vaihteet V532 ja V533 poistettu kaaviosta.
Q 27.10.16 PH 25.11.16 MAn
MUUTOS SELITYS PVM TEHNYT PVM HYV.
RAITEISTOKAAVIO HAMINA (Hma)
PVM 10.10.2003 PVM 19.09.2003 PIIRT. 10.06.03 T. Muhonen
HYV. M. Nummelin HYV. M. Maijala TARK. 27.06.03 K. Ojanperä PIIR. N:O 4021-030-022-Q-1/4
Pääraide
Sivuraide
Kukin rataverkon haltija vastaa raiteistonsa tietojen oikeellisuudesta.

Raiteen akselipaino/nopeus (km/h)				
Raide	160 kN	200 kN	225 kN	250 kN
158	20	20	20	—
162	—	—	—	—
163	—	—	—	—
200	20	20	20	—
201	20	20	20	—
202	20	20	20	—
203	20	20	20	—
210	20	20	20	—
211	20	20	20	—
212	20	20	20	—
220	20	20	20	—
230	20	20	20	—
300	20	20	20	—
302	20	20	20	—
303	20	20	20	—
304	20	20	20	—
305	20	20	20	—
306	20	20	20	—
307	20	20	20	—
308	20	20	20	—
309	20	20	20	—
310	20	20	20	—
311	20	20	20	—
312	20	20	20	—
313	20	20	20	—
314	20	20	20	—
315	20	20	20	—
316	20	20	20	—
318	20	20	20	—
319	20	20	20	—

Raiteen akselipaino/nopeus (km/h)				
Raide	160 kN	200 kN	225 kN	250 kN
320	20	20	20	—
321	20	20	20	—
324	20	20	20	—
325	20	20	20	—
326	20	20	20	—
330	20	20	20	—
331	20	20	20	—
332	20	20	20	—
333	20	20	20	—
334	20	20	20	—
351	—	—	—	—
352	20	20	20	—
353	20	20	20	—
354	20	20	20	—
355	20	20	20	—
356	20	20	20	—
357	20	20	20	—
370	20	20	20	—
371	20	20	20	—
372	20	20	20	—
373	20	20	20	—
374	20	20	20	—
375	20	20	20	—
380	20	20	20	—
381	20	20	20	—
382	20	20	20	—
383	20	20	20	—
384	20	20	20	—
385	20	20	20	—
386	20	20	20	—
387	20	20	20	—
387a	20	20	20	—
388	20	20	20	—
389	20	20	20	—

Raiteen akselipaino/nopeus (km/h)				
Raide	160 kN	200 kN	225 kN	250 kN
400	20	20	20	—
401	20	20	20	—
402	20	20	20	—
403	20	20	20	—
404	20	20	20	—
405	20	20	20	—
406	20	20	20	—
407	20	20	20	—
408	20	20	20	—
409	20	20	20	—
412	20	20	20	—
413	20	20	20	—
414	20	20	20	—
416	20	20	20	—
417	20	20	20	—
418	20	20	20	—
421	20	20	20	—
422	20	20	20	—
423	20	20	20	—
424	20	20	20	—
425	20	20	20	—
427	20	20	20	—
428	20	20	20	—
429	20	20	20	—
430	20	20	20	—
432	20	20	20	—
433	20	20	20	—
436	20	20	20	—
437	20	20	20	—
438	20	20	20	—
439	20	20	20	—

Raiteen akselipaino/nopeus (km/h)				
Raide	160 kN	200 kN	225 kN	250 kN
440	20	20	20	—
441	20	20	20	—
442	20	20	20	—
443	20	20	20	—
444	20	20	20	—
445	20	20	20	—
446	20	20	20	—
450	20	20	20	—
451	20	20	20	—
455	20	20	20	—
461	20	20	20	—
462	20	20	20	—
463	20	20	20	—
464	20	20	20	—
470	20	20	20	—
471	20	20	20	—
472	20	20	20	—
480	20	20	20	—
481	20	20	20	—
482	20	20	20	—
483	20	20	20	—
484	20	20	20	—
520	—	—	—	—
600	20	20	20	—
601	20	20	20	—
602	20	20	20	—

Vaihteet
V501. YV43-300-1:9,514-O
V502. YV43-300-1:9,514-V
V503. YV43-300-1:9,514-V
V504. YV43-300-1:9,514-O
V505. YV43-300-1:9,514-V

Vaihteet
V313. YV30-270-1:9,514-V yks
V315. YV43-300-1:9-O yks
V316. YV30-270-1:9,514-O yks
V381. YV43-300-1:9-O yks
V383. YV43-300-1:9-O yks
V384. YV43-300-1:9-O yks
V385. YV43-300-1:9-V yks
V386. KRV43-270-1:9,514 yks

Vaihteet
V387. YV43-300-1:9,514-V yks
V388. YV43-300-1:7-O yks
V389. YV43-300-1:9,514-V yks
V390. YV54-200N-1:9-O yks
V391. YV43-300-1:9,514-O yks
V393. YV43-300-1:9,514-V yks
V395. YV43-205-1:9,514-O yks
V401. YV54-165-1:7-O yks
V402. YV54-200N-1:9-O yks
V403. YV43-300-1:7-O yks
V404. YV54-165-1:7-O yks
V405. YV43-300-1:7-O yks
V406. YV54-200-1:9-O yks
V407. YV54-200N-1:9-O yks
V408. YV54-200-1:9-O yks
V409. YV54-165-1:7-O yks
V410. YV43-205-1:9,514-O yks
V411. YV54-200N-1:9-V yks

Vaihteet
V412. YV54-200N-1:9-O yks
V413. YV43-300-1:7-V yks
V414. YV54-200-1:9-O yks
V415. YV43-300-1:7-V yks
V416. YV54-200N-1:9-V yks
V417. YV43-300-1:7-O yks
V418. YV54-200N-1:9-V yks
V419. YV54-200-1:9-V yks
V420. YV43-300-1:9,514-O yks
V421. YV54-200N-1:9-O yks
V422. YV43-300-1:9,514-V yks
V423. YV43-300-1:9,514-V yks
V424. KRV43-270-1:9,514 yks
V425. YV43-205-1:9-V yks
V426. YV43-205-1:9-O yks
V427. YV43-300-1:9,514-V yks
V429. YV43-300-1:9,514-V yks
V430. KRV43-270-1:9,514 yks
V431. YV43-205-1:9-V yks
V432. YV54-200N-1:9-V yks
V433. YV54-200N-1:9-V yks
V434. YV54-200N-1:9-O yks
V435. YV54-200N-1:9-V yks
V437. YV54-200N-1:9-V yks
V438. YV54-200-1:9-O yks
V439. YV54-200-1:9-O yks
V440. YV43-205-1:9-V yks
V441. YV54-200N-1:9-O yks
V445. YV54-200N-1:9-O yks
V451. KRV43-233-1:9 yks
V453. YV43-205-1:9-O yks
V457. YV43-300-1:7-O yks
V458. YV43-300-1:7-O yks
V459. YV43-300-1:7-O yks
V461. YV43-300-1:9,514-V yks
V471/473. KV54-200N-1:9-V yks
V481. YV43-300-1:9,514-V yks
V483. YV54-200-1:9-O yks
V484. YV54-200-1:9-O yks
V485. YV54-200-1:9-V yks
V486. YV54-200-1:9-O yks
V487. YV54-200-1:9-V yks
V488. KRV54-200-1:9 yks
V489. YV54-200-1:9-V yks
V491. YV43-300-1:7-V yks
V493. YV43-300-1:7-O yks
V495. YV43-300-1:7-V yks
V600. YV43-300-1:7-V yks

Kukin rataverkon haltija vastaa raiteistonsa tietojen oikeellisuudesta.
Yksityisraiteet: Poistettu raiteensulut SpVI ja Sp461–Sp464 sekä seismerkit raiteelta 437. Käyttöpituudet raiteilla 436–439. Raiteet 521 ja 522 sekä vaihteet V532 ja V533 poistettu kaaviosta.
Q 27.10.16 PH 25.11.16 MAn
RAITEISTOKAAVIO HAMINA (Hma)
PVM 10.10.2003 PVM 19.09.2003 PIIRT. 10.06.03 T. Muhonen
HYV. M. Nummelin HYV. M. Maijala TARK. 27.06.03 K. Ojanperä PIIR. N:O 4021-030-022-Q-4/4
Pääraide
Sivuraide
Yksityisraiteet: Poistettu raiteensulut SpVI ja Sp461–Sp464 sekä seismerkit raiteelta 437. Käyttöpituudet raiteilla 436–439. Raiteet 521 ja 522 sekä vaihteet V532 ja V533 poistettu kaaviosta.
Q 27.10.16 PH 25.11.16 MAn
MUUTOS SELITYS PVM TEHNYT PVM HYV.
RAITEISTOKAAVIO HAMINA (Hma)
PVM 10.10.2003 PVM 19.09.2003 PIIRT. 10.06.03 T. Muhonen
HYV. M. Nummelin HYV. M. Maijala TARK. 27.06.03 K. Ojanperä PIIR. N:O 4021-030-022-Q-3/4
Kukin rataverkon haltija vastaa raiteistonsa tietojen oikeellisuudesta.