


Vaiheet V001. YV54-200-1-9-V V002. YV54-200-1-9-V V003. YV54-200-1-9-O V004. YV54-200-1-9 V005. YV54-200-1-9-O V006. YV54-200-1-9-O V007. YV54-200-1-9-O V008. YV54-200-1-9-V V009. YV54-200-1-9-V V010. KRVS4-200-1-9 V011. YV54-200-1-9-V V012. YV54-200-1-9-V V013. YV54-200-1-9-V V014. KRVS4-200-1-9 V015. YV54-200-1-9-V V016. YV54-200-1-9-V V017. YV54-200-1-9-V V018. YV54-200-1-9-O V019. YV54-200-1-9-V V020. YV54-200-1-9-O V021. YV54-200-1-9-V V022. YV54-200-1-9-V V023. YV54-200-1-9-V V024. YV54-200-1-9-V V025. YV54-200-1-9-V V026. YV54-200-1-9-V V027. YV54-200-1-9-V V028. YV54-200-1-9-V V029. YV54-200-1-9-V	V033. YV54-200-1-9-V yks V035. YV54-200-1-9-V yks V044. YV54-200-1-9-O V046. YV54-200-1-9-V V048/050. YV43-300-1-9,514-O yks V061. YV54-200-1-9-V V062. YV54-200-1-9-V V064/066. KV54-200-1-9-O V065. YV54-200-1-9-O V067. YV54-200-1-9-V V068. YV54-200-1-9-V V069. YV54-200-1-9-V V070. YV54-200-1-9-V V072. YV54-200-1-9-O V073. KRVS4-200-1-9 V074. YV54-200-1-9-V V075. YV54-200-1-9-V V076. YV54-200-1-9-V V077. YV54-200-1-9-V V078. YV54-200-1-9-V V079. YV54-200-1-9-V	V080. YV54-200-1-9-V yks V081. YV54-200-1-9-O V082. YV54-200-1-9-O yks V084. YV54-200-1-9-O V085. YV54-200-1-9-O V086. YV43-205-1-9-V V087. YV54-200-1-9-V V088. YV43-300-1-9,514-V yks V089. YV43-205-1-9-V V093. YV54-200-1-9-V V101. YV43-205-1-9,514-O V102. YV30-270-1-7-V yks V103. YV54-200-1-9-V V104. YV43-300-1-9,514-O yks V105. YV54-200-1-9-V V106. YV30-270-1-7-V yks V114. YV54-200-1-9-V yks	Persussento suoralle V017 Persussento poikkeavalle V018 Lukitus suoralle V031 V084
---	---	--	--

HAMINA
liikennepiikka
km 243-646

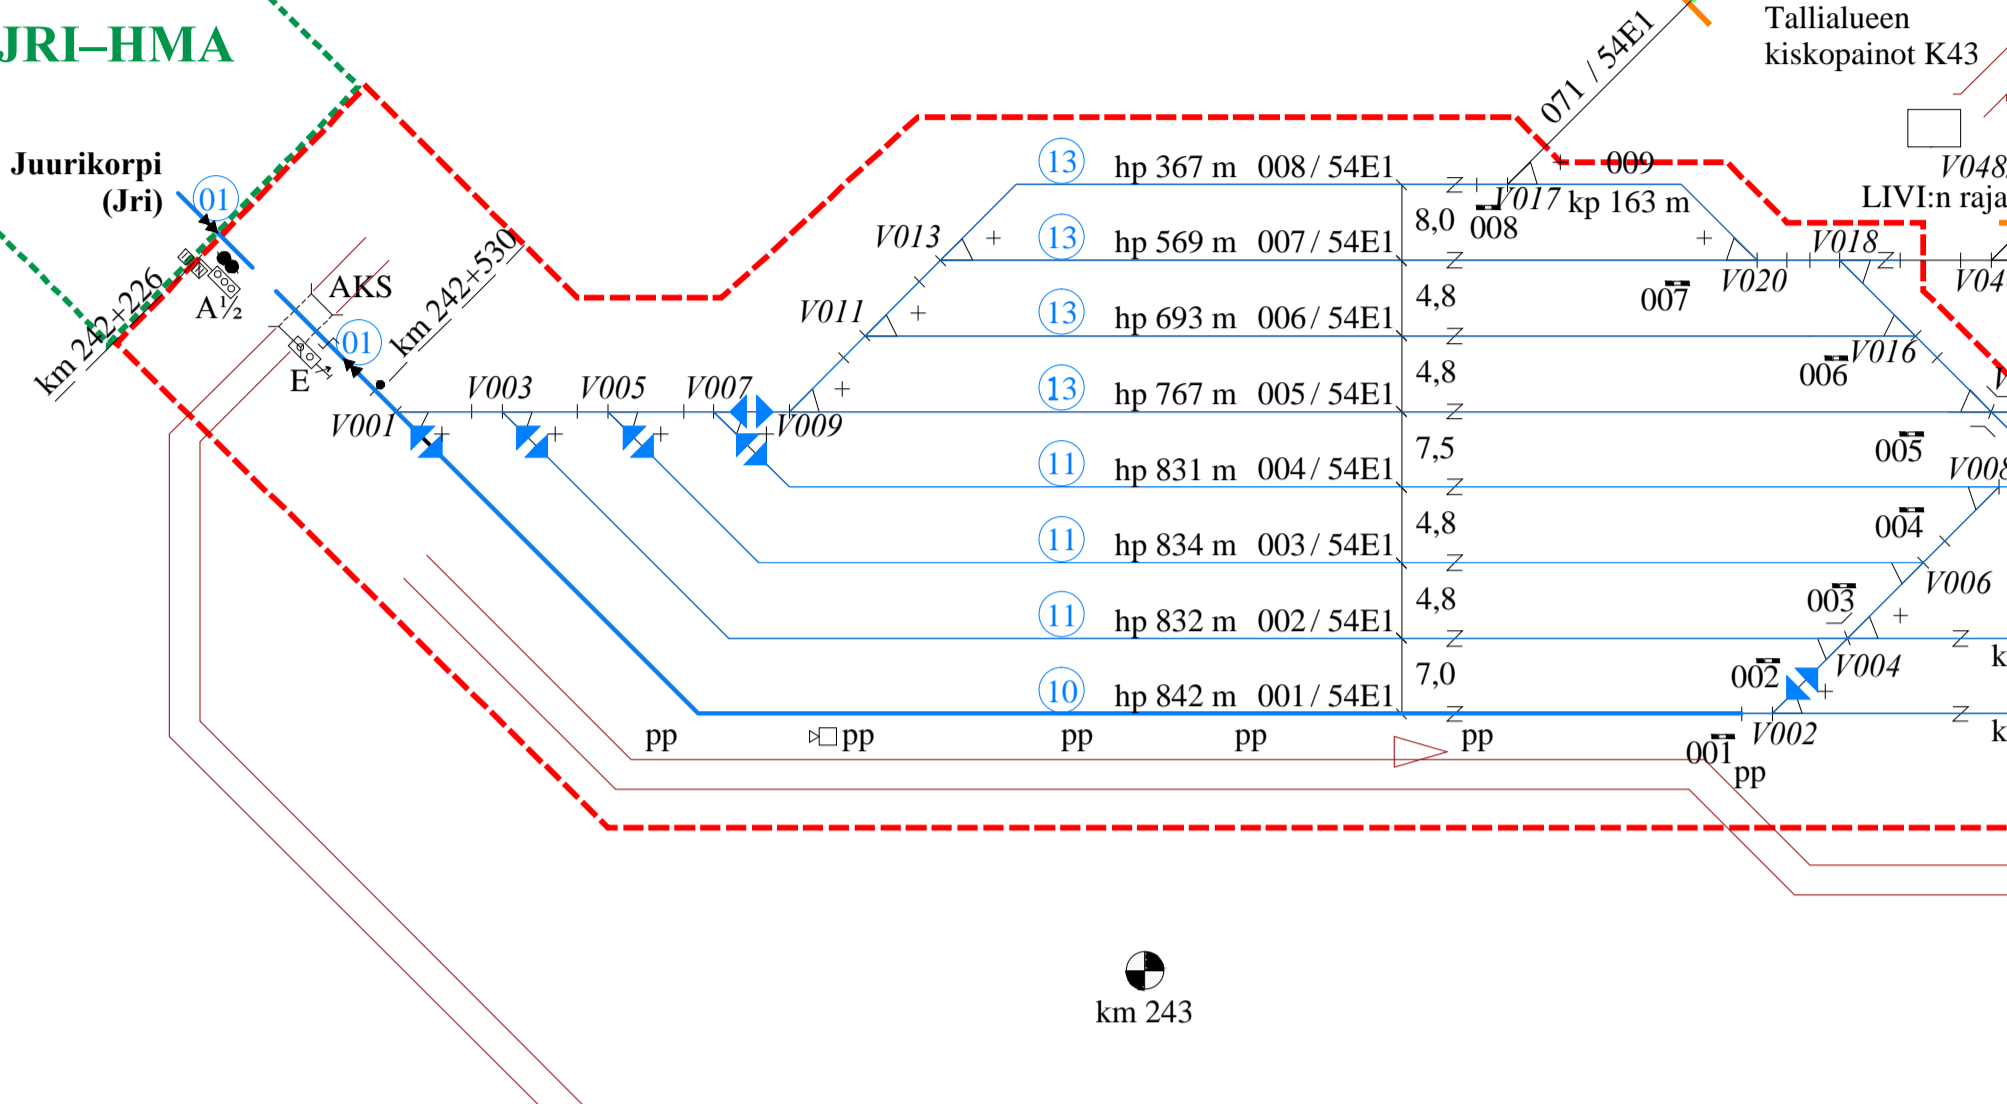

Raitteen akselpaino/nopeus (km/h)	Raidte 160 kN 200 kN 225 kN 250 kN	Raitteen akselpaino/nopeus (km/h)	Raidte 160 kN 200 kN 225 kN 250 kN	Raitteen akselpaino/nopeus (km/h)	Raidte 160 kN 200 kN 225 kN 250 kN	Raitteen akselpaino/nopeus (km/h)	Raidte 160 kN 200 kN 225 kN 250 kN	Junakulkuteraitteiden käyttöpiidat
001	50	50	50	034	35	35	35	001 882 m
002	35	35	35	035	35	35	35	002 872 m
003	35	35	35	036	35	35	35	003 874 m
004	35	35	35	037	30	30	30	004 871 m
005	35	35	35	037a	35	35	35	005 807 m
006	35	35	35	038	35	35	35	006 723 m
007	35	35	35	039	35	35	35	007 599 m
008	35	35	35	040	35	35	35	008 397 m
009	35	35	35	041	35	35	35	
023	35	35	35	042	35	35	35	
024	35	35	35	043	35	35	35	
025	35	35	35	044	35	35	35	
031	35	35	35	049	35	35	35	
032	35	35	35	050	35	35	35	
033	35	35	35	051	35	35	35	


Yksityisraiteet: Poistettu raitiensulut SpVI ja Sp461-Sp464 sekä seismerkit raitteelta 437. Käyttöpiidat raitteilla 436-439. Raitteet 521 ja 522 sekä vaihteet V532 ja V533 poistettu kaaviosta.

Q	27.10.16	PH	25.11.16	Man	
MUUTOS	SELITYS	PVM	TEHNYT	PVM	HYV.
Liikenneviro	VR TRACK				
PVM 10.10.2003	PVM 19.09.2003	PHIRT. 10.06.03 T. Muhonen			
HYV. M. Nummelin	HYV. M. Majjala	TARK. 27.06.03 K. Ojanperä	PIIR. N.O. 4021-030-022-Q-1/4		

Raitteen akselpaino/nopeus (km/h)	Raidte 160 kN 200 kN 225 kN 250 kN	Raitteen akselpaino/nopeus (km/h)	Raidte 160 kN 200 kN 225 kN 250 kN	Raitteen akselpaino/nopeus (km/h)	Raidte 160 kN 200 kN 225 kN 250 kN	Raitteen akselpaino/nopeus (km/h)	Raidte 160 kN 200 kN 225 kN 250 kN
158	20	20	20	320	20	20	400
162	20	20	20	321	20	20	441
163	20	20	20	324	20	20	402
200	20	20	20	325	20	20	403
201	20	20	20	326	20	20	404
202	20	20	20	330	20	20	405
203	20	20	20	331	20	20	406
210	20	20	20	332	20	20	407
211	20	20	20	333	20	20	408
212	20	20	20	334	20	20	409
220	20	20	20	351	20	20	412
230	20	20	20	352	20	20	413
300	20	20	20	353	20	20	414
302	20	20	20	354	20	20	416
303	20	20	20	355	20	20	417
304	20	20	20	356	20	20	418
305	20	20	20	357	20	20	421
306	20	20	20	370	20	20	422
307	20	20	20	371	20	20	423
308	20	20	20	372	20	20	424
309	20	20	20	373	20	20	425
310	20	20	20	374	20	20	427
311	20	20	20	375	20	20	428
312	20	20	20	380	20	20	429
313	20	20	20	381	20	20	430
314	20	20	20	382	20	20	432
315	20	20	20	383	20	20	433
316	20	20	20	384	20	20	436
318	20	20	20	385	20	20	437
319	20	20	20	386	20	20	438
				387	20	20	439
				387a	20	20	
				388	20	20	
				389	20	20	

Kukin rataverkon haltija vastaa raitteistonsa tietojen oikeellisuudesta.

Q	27.10.16	PH	25.11.16	Man	
MUUTOS	SELITYS	PVM	TEHNYT	PVM	HYV.
Liikenneviro	VR TRACK				
PVM 10.10.2003	PVM 19.09.2003	PHIRT. 10.06.03 T. Muhonen			
HYV. M. Nummelin	HYV. M. Majjala	TARK. 27.06.03 K. Ojanperä	PIIR. N.O. 4021-030-022-Q-4/4		

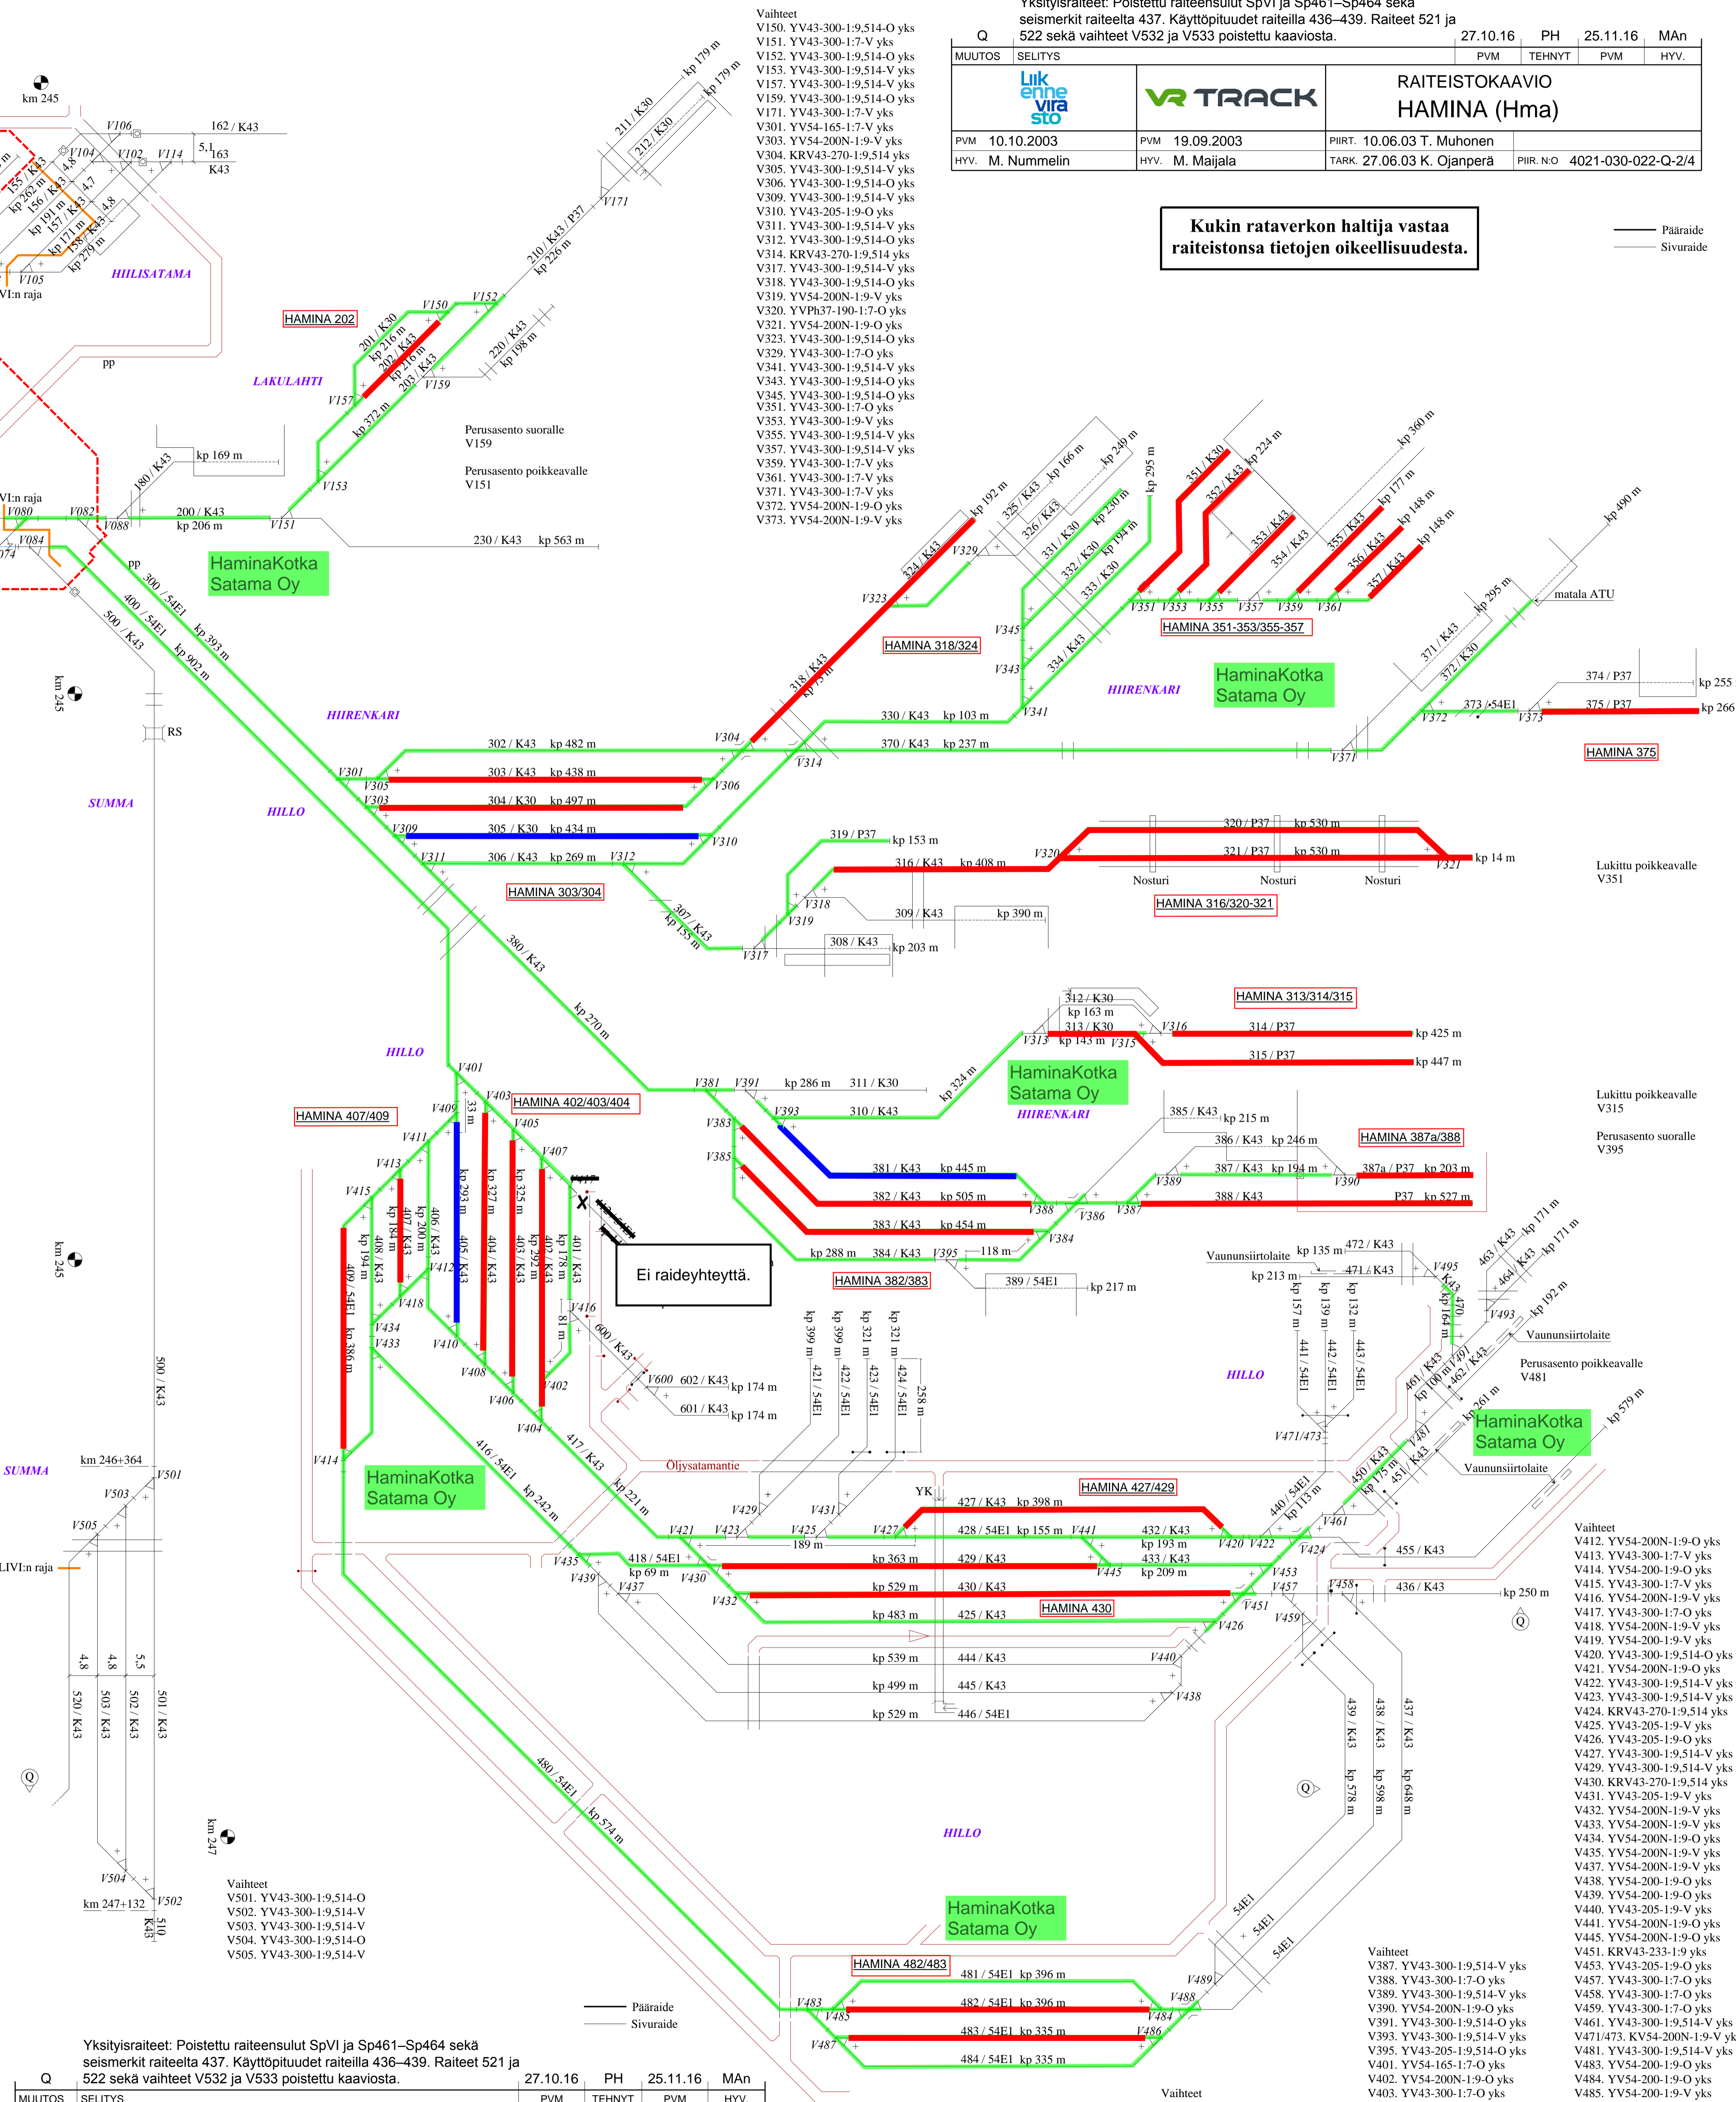

Q	27.10.16	PH	25.11.16	Man	
MUUTOS	SELITYS	PVM	TEHNYT	PVM	HYV.
Liikenneviro	VR TRACK				
PVM 10.10.2003	PVM 19.09.2003	PHIRT. 10.06.03 T. Muhonen			
HYV. M. Nummelin	HYV. M. Majjala	TARK. 27.06.03 K. Ojanperä	PIIR. N.O. 4021-030-022-Q-3/4		

Kukin rataverkon haltija vastaa raitteistonsa tietojen oikeellisuudesta.

Q	27.10.16	PH	25.11.16	Man	
MUUTOS	SELITYS	PVM	TEHNYT	PVM	HYV.
Liikenneviro	VR TRACK				
PVM 10.10.2003	PVM 19.09.2003	PHIRT. 10.06.03 T. Muhonen			
HYV. M. Nummelin	HYV. M. Majjala	TARK. 27.06.03 K. Ojanperä	PIIR. N.O. 4021-030-022-Q-2/4		

Kukin rataverkon haltija vastaa raitteistonsa tietojen oikeellisuudesta.