

Vaihteet V001. YV54-200N-19-V V002. YV54-200-19-V V003. YV54-200N-19-O V004. YV54-200-19-V V005. YV54-200N-19-O V006. YV54-200-19-V V007. YV54-200N-19-O V008. YV54-200-19-V V009. YV54-200-19-V V010. KRV54-200-19 V011. YV54-200-19-V V012. YV54-200N-19-V V013. YV54-200-19-O V014. KRV54-200-19-V V016. YV54-200-19-V V017. YV54-200N-19-V V018. YV54-200-19-O	V020. YV54-200N-19-O V022. YV54-200-19-V V031. YV54-200N-19-V V032. YV30-270-17-V yks V033. YV54-200N-19-V yks V035. YV54-200N-19-V yks V044. YV54-200N-19-O V046. YV54-200N-19-V V048/050. K/V43-300-19,514-O yks V061. YV54-200-19-O V062. YV54-200-19-V V064/066. K/V54-200N-19-O V065. YV54-200N-19-O V067. YV54-200N-19-V V068. YV54-200N-19-V V069. YV54-200N-19-V	V070. YV54-200N-19-V V072. YV54-200N-19-O V073. KRV54-200-19 V074. YV54-200N-19-V V075. YV54-200-19-V V077. YV54-200-19-V V078. YV54-200-19-O V079. YV54-200N-19-V V080. YV54-200-19-V V081. YV54-200-19-O V082. YV54-200-19-O V085. YV54-200-19-O V087. YV54-200-19-V V088. YV43-300-19,514-V yks V089. YV54-200N-19-V V093. YV54-200N-19-V	Persassoitto suoralle V017 Persassoitto poikkeavalle V018 Lukitus suoralle V031
---	---	---	--

HAMINA
liikennepaikka
km 243+646

- Akselipaino 300 kN
- Akselipaino 250 kN
- Akselipaino 225 kN

● Pysäköintipalveluraid

JRI-HMA

Juurikorp (Jri)

Väylän raja

km 243

km 244

km 245

Raitteen akselipaino/opeus (km/h)	Raide 160 kN 200 kN 225 kN 250 kN	Raitteen akselipaino/opeus (km/h)	Raide 160 kN 200 kN 225 kN 250 kN	Raitteen akselipaino/opeus (km/h)	Raide 160 kN 200 kN 225 kN 250 kN	Raitteen akselipaino/opeus (km/h)	Raide 160 kN 200 kN 225 kN 250 kN
001	50	50	50	031	35	35	35
002	35	35	35	032	35	35	35
003	35	35	35	033	35	35	35
004	35	35	35	034	35	35	35
005	35	35	35	035	35	35	35
006	35	35	35	036	35	35	35
007	35	35	35	037	30	30	30
008	35	35	35	038	35	35	35
009	35	35	35	039	35	35	35
023	35	35	35	040	35	35	35
024	35	35	35	041	35	35	35
025	35	35	35	042	35	35	35
				043	35	35	35
				044	35	35	35
				049	35	35	35

Junakulkuraitteiden käyttöpuut	Raitteiden suurimmat pituuskaivut
001 882 m	001 3 % \
002 872 m	002 3 % \
003 874 m	003 3 % \
004 871 m	004 3 % \
005 807 m	005 4 % \
006 723 m	006 3 % \
007 599 m	007 4 % \
008 397 m	008 3 % \
	009 4 % \
	011 5 % \
	032 5 % \
	033 5 % \
	034 5 % \
	035 5 % \
	036 5 % \

Yksityisraiteet: Poistettu vaihde V321. Käyttöpuutus raitteilla 320, 321 ja 351. Poistettu vaihteen V351 lukitus.		20.06.22	PH	21.06.22	TT
MUUTOS	SELITYS	PVM	TEHNYT	PVM	HYV.
		RAITEISTOKAAVIO HAMINA (Hma)			
PVM 10.10.2003	PVM 19.09.2003	PHIRT. 10.06.03 T. Muhonen			
HYV. M. Nummelin	HYV. M. Majjala	TARK. 27.06.03 K. Ojanperä			
		PIIR. N:O 4021-030-022-Y-1/4			

Kukin rataverkon haltija vastaa raitteistonsa tietojen oikeellisuudesta.

Raitteen akselipaino/opeus (km/h)	Raide 160 kN 200 kN 225 kN 250 kN	Raitteen akselipaino/opeus (km/h)	Raide 160 kN 200 kN 225 kN 250 kN	Raitteen akselipaino/opeus (km/h)	Raide 160 kN 200 kN 225 kN 250 kN	Raitteen akselipaino/opeus (km/h)	Raide 160 kN 200 kN 225 kN 250 kN
200	20	20	20	319	20	20	20
201	20	20	20	320	20	20	20
202	20	20	20	321	20	20	20
203	20	20	20	322	20	20	20
205	20	20	20	325	20	20	20
210	20	20	20	326	20	20	20
211	20	20	20	329	20	20	20
212	20	20	20	330	20	20	20
220	20	20	20	331	20	20	20
230	20	20	20	332	20	20	20
300	20	20	20	333	20	20	20
302	20	20	20	334	20	20	20
303	20	20	20	351	20	20	20
304	20	20	20	352	20	20	20
305	20	20	20	353	20	20	20
306	20	20	20	354	20	20	20
307	20	20	20	355	20	20	20
308	20	20	20	356	20	20	20
309	20	20	20	357	20	20	20
310	20	20	20	370	20	20	20
311	20	20	20	371	20	20	20
312	20	20	20	372	20	20	20
313	20	20	20	373	20	20	20
314	20	20	20	380	20	20	20
315	20	20	20	381	20	20	20
316	20	20	20	382	20	20	20
318	20	20	20	383	20	20	20
				384	20	20	20
				385	20	20	20
				386	20	20	20
				387	20	20	20
				387a	20	20	20
				388	20	20	20
				389	20	20	20

Kukin rataverkon haltija vastaa raitteistonsa tietojen oikeellisuudesta.

Yksityisraiteet: Poistettu vaihde V321. Käyttöpuutus raitteilla 320, 321 ja 351. Poistettu vaihteen V351 lukitus.		20.06.22	PH	21.06.22	TT
MUUTOS	SELITYS	PVM	TEHNYT	PVM	HYV.
		RAITEISTOKAAVIO HAMINA (Hma)			
PVM 10.10.2003	PVM 19.09.2003	PHIRT. 10.06.03 T. Muhonen			
HYV. M. Nummelin	HYV. M. Majjala	TARK. 27.06.03 K. Ojanperä			
		PIIR. N:O 4021-030-022-Y-4/4			

Yksityisraiteet: Poistettu vaihde V321. Käyttöpuutus raitteilla 320, 321 ja 351. Poistettu vaihteen V351 lukitus.		20.06.22	PH	21.06.22	TT
MUUTOS	SELITYS	PVM	TEHNYT	PVM	HYV.
		RAITEISTOKAAVIO HAMINA (Hma)			
PVM 10.10.2003	PVM 19.09.2003	PHIRT. 10.06.03 T. Muhonen			
HYV. M. Nummelin	HYV. M. Majjala	TARK. 27.06.03 K. Ojanperä			
		PIIR. N:O 4021-030-022-Y-3/4			


Kukin rataverkon haltija vastaa raitteistonsa tietojen oikeellisuudesta.

Vaihteet V150. YV43-300-19,514-O yks V151. YV43-300-17-V yks V152. YV43-300-19,514-O yks V153. YV43-300-19,514-V yks V157. YV43-300-19,514-V yks V159. YV43-300-19,514-O yks V171. YV43-300-17-V yks V301. YV54-165-17-V yks V303. YV54-200N-19-V yks V304. KRV43-270-19,514-V yks V305. YV43-300-19,514-V yks V306. YV43-300-19,514-O yks V309. YV54-200N-19-V yks V310. YV43-205-19-O yks V311. YV54-200N-19-V yks V312. YV43-300-19,514-O yks V314. KRV43-270-19,514-V yks V317. YV43-300-19,514-V yks V319. YV54-200N-19-V yks V320. YVPh37-490-17-O yks V323. YV43-300-19,514-O yks V329. YV43-300-17-O yks V341. YV43-300-19,514-V yks V343. YV43-300-19,514-O yks V345. YV43-300-19,514-O yks V351. YV43-300-17-O yks V353. YV43-300-19-V yks V355. YV43-300-19,514-V yks V357. YV54-200N-19-V yks V359. YV43-300-17-V yks V361. YV43-300-17-V yks V371. YV43-300-17-V yks V372. YV54-200N-19-O yks

Yksityisraiteet: Poistettu vaihde V321. Käyttöpuutus raitteilla 320, 321 ja 351. Poistettu vaihteen V351 lukitus.		20.06.22	PH	21.06.22	TT
MUUTOS	SELITYS	PVM	TEHNYT	PVM	HYV.
		RAITEISTOKAAVIO HAMINA (Hma)			
PVM 10.10.2003	PVM 19.09.2003	PHIRT. 10.06.03 T. Muhonen			
HYV. M. Nummelin	HYV. M. Majjala	TARK. 27.06.03 K. Ojanperä			
		PIIR. N:O 4021-030-022-Y-2/4			

Kukin rataverkon haltija vastaa raitteistonsa tietojen oikeellisuudesta.

Lukitus suoralle V329 V372	Pääraide Sivuraide
----------------------------------	-----------------------

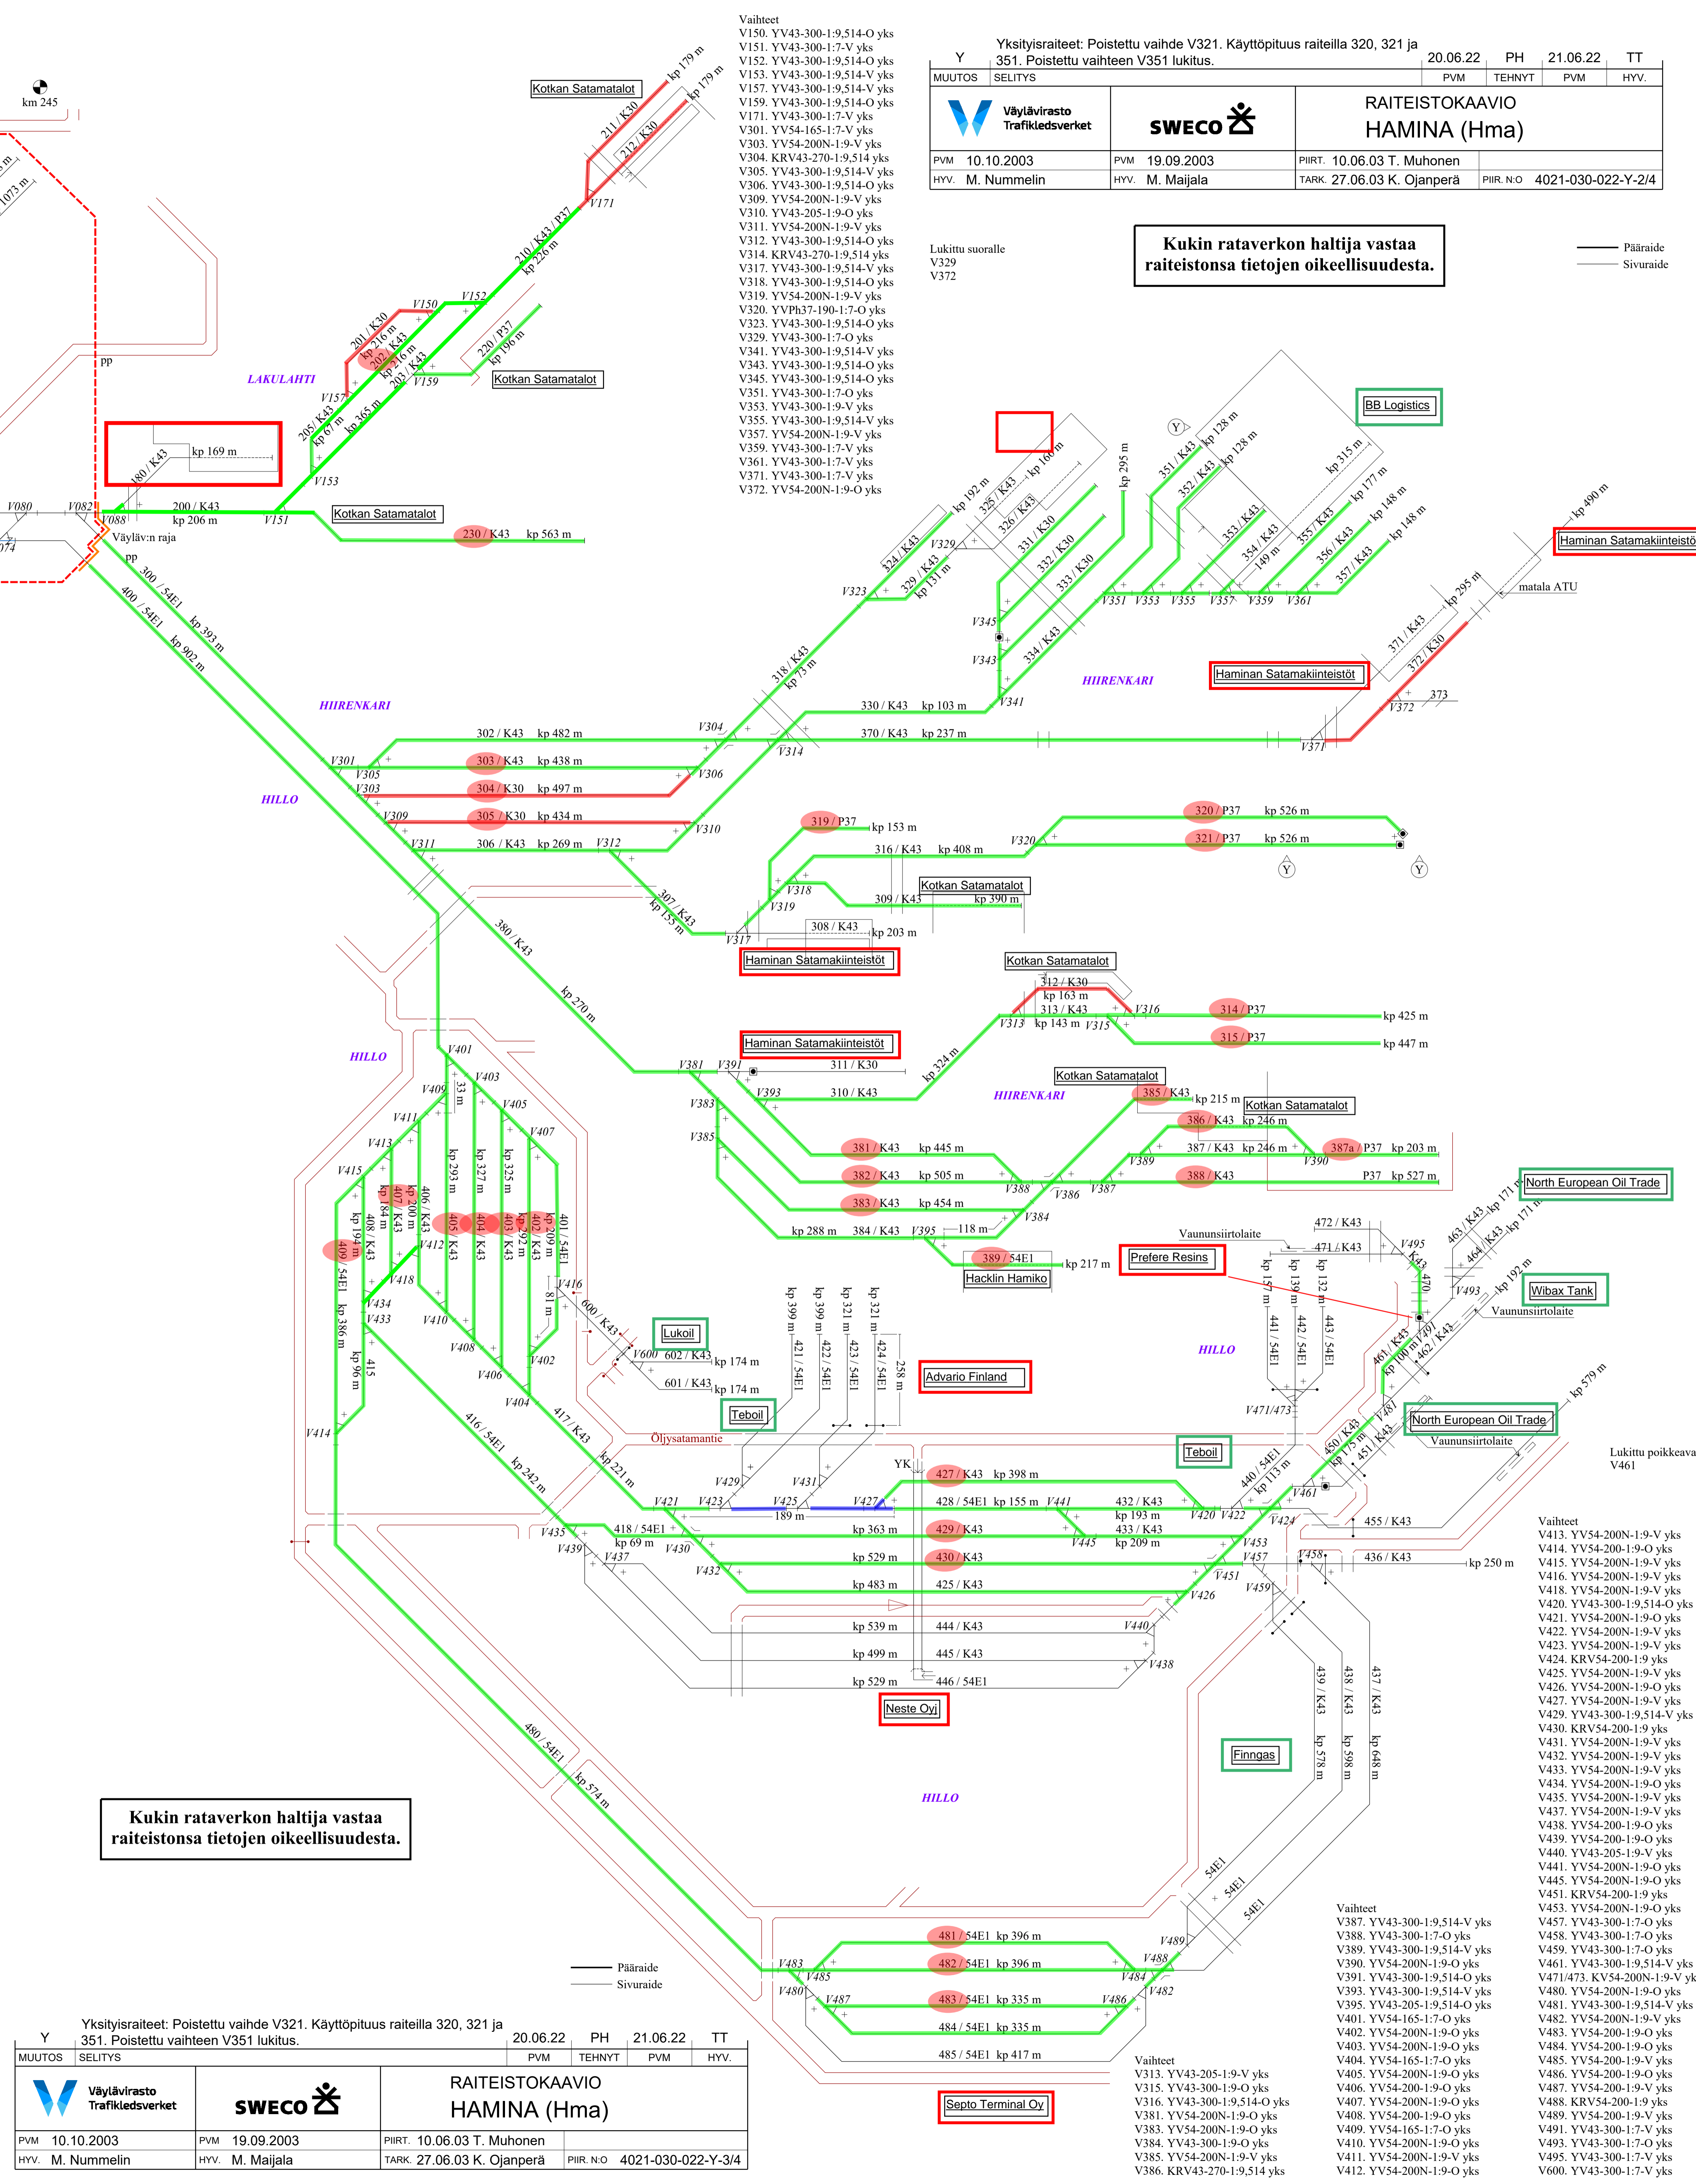


Yksityisraiteet: Poistettu vaihde V321. Käyttöpuutus raitteilla 320, 321 ja 351. Poistettu vaihteen V351 lukitus.		20.06.22	PH	21.06.22	TT
MUUTOS	SELITYS	PVM	TEHNYT	PVM	HYV.
		RAITEISTOKAAVIO HAMINA (Hma)			
PVM 10.10.2003	PVM 19.09.2003	PHIRT. 10.06.03 T. Muhonen			
HYV. M. Nummelin	HYV. M. Majjala	TARK. 27.06.03 K. Ojanperä			
		PIIR. N:O 4021-030-022-Y-3/4			

Vaihteet V387. YV43-300-19,514-V yks V388. YV43-300-17-O yks V389. YV43-300-19,514-V yks V390. YV54-200N-19-O yks V391. YV43-300-19,514-O yks V393. YV43-300-19,514-V yks V395. YV43-205-19,514-O yks V401. YV54-165-17-O yks V402. YV54-200N-19-O yks V403. YV54-200N-19-O yks V404. YV54-165-17-O yks V405. YV54-200N-19-O yks V406. YV54-200-19-O yks V407. YV54-200N-19-O yks V408. YV54-200-19-O yks V409. YV43-300-17-V yks V410. YV54-200N-19-O yks V411. YV54-200N-19-V yks V412. YV54-200N-19-O yks

- Vaihteet
- | | | | | |
|-----------------------|----------------------------------|------------------------------|--------------------------|----------------|
| V001. YV54-200N-1:9-V | V020. YV54-200N-1:9-O | V070. YV54-200N-1:9-V | Perusasento suoralle | HAMINA |
| V002. YV54-200-1:9-V | V022. YV54-200-1:9-V | V072. YV54-200N-1:9-O | V017 | liikennepaikka |
| V003. YV54-200N-1:9-O | V031. YV54-200N-1:9-V yks | V073. KRV54-200-1:9 | Perusasento poikkeavalle | km 243+646 |
| V004. YRV54-200-1:9 | V032. YV30-270-1:7-V yks | V074. YV54-200N-1:9-V | V018 | |
| V005. YV54-200N-1:9-O | V033. YV54-200N-1:9-V yks | V075. YV54-200-1:9-V | Lukittu suoralle | |
| V006. YV54-200N-1:9-O | V035. YV54-200N-1:9-V yks | V077. YV54-200-1:9-V | V031 | |
| V007. YV54-200N-1:9-O | V044. YV54-200N-1:9-O | V078. YV54-200-1:9-O | | |
| V008. YV54-200N-1:9-V | V046. YV54-200N-1:9-V | V079. YV54-200-1:9-V | | |
| V009. YV54-200-1:9-V | V048/050. KV43-300-1:9,514-O yks | V080. YV54-200-1:9-V | | |
| V010. KRV54-200-1:9 | V061. YV54-200-1:9-O | V081. YV54-200-1:9-O | | |
| V011. YV54-200-1:9-O | V062. YV54-200-1:9-V | V082. YV54-200-1:9-O | | |
| V012. YV54-200N-1:9-V | V064/066. KV54-200N-1:9-O | V085. YV54-200-1:9-O | | |
| V013. YV54-200-1:9-O | V065. YV54-200N-1:9-O | V087. YV54-200-1:9-V | | |
| V014. KRV54-200-1:9 | V067. YV54-200N-1:9-V | V088. YV43-300-1:9,514-V yks | | |
| V016. YV54-200-1:9-V | V068. YV54-200N-1:9-V | V089. YV54-200N-1:9-V | | |
| V017. YV54-200N-1:9-V | V069. YV54-200N-1:9-V | V093. YV54-200N-1:9-V | | |
| V018. YV54-200-1:9-O | | | | |

JRI-HMA

Juurikorpi (Jri)

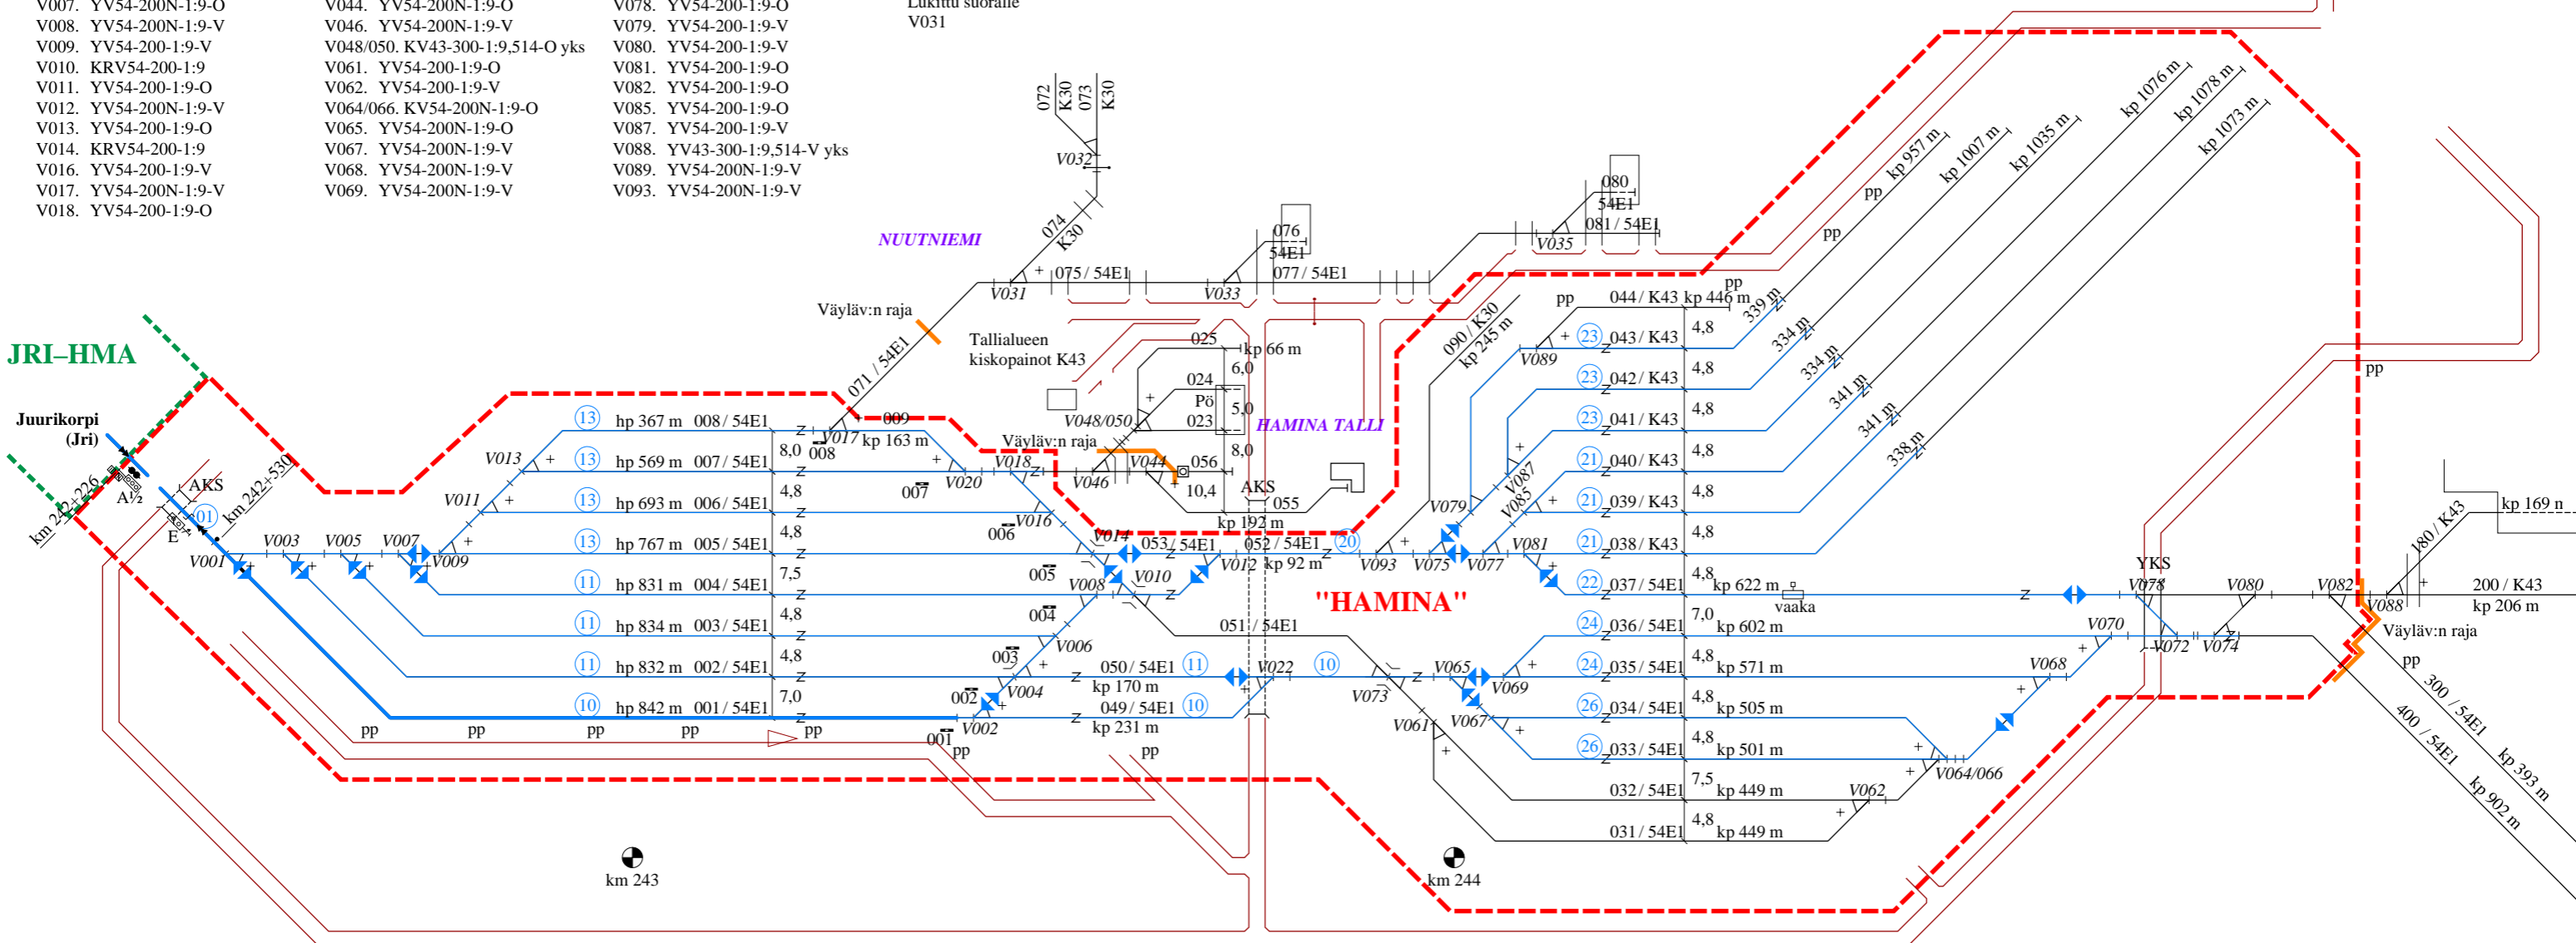

Raiteen akselipaino/nopeus (km/h)					Raiteen akselipaino/nopeus (km/h)					Raiteen akselipaino/nopeus (km/h)				
Raide 160 kN 200 kN 225 kN 250 kN					Raide 160 kN 200 kN 225 kN 250 kN					Raide 160 kN 200 kN 225 kN 250 kN				
001	50	50	50	—	031	35	35	35	—	050	35	35	35	—
002	35	35	35	—	032	35	35	35	—	051	35	35	35	—
003	35	35	35	—	033	35	35	35	—	052	35	35	35	—
004	35	35	35	—	034	35	35	35	—	053	35	35	35	—
005	35	35	35	—	035	35	35	35	—	055	35	35	35	—
006	35	35	35	—	036	35	35	35	—	056	—	—	—	—
007	35	35	35	—	037	30	30	30	—	071	35	35	35	—
008	35	35	35	—	038	35	35	35	—	074	20	20	20	20
009	35	35	35	—	039	35	35	35	—	075	20	20	20	20
023	35	35	35	—	040	35	35	35	—	077	20	20	20	20
024	35	35	35	—	041	35	35	35	—	081	20	20	20	20
025	35	35	35	—	042	35	35	35	—	090	20	20	20	—
					043	35	35	35	—					
					044	35	35	35	—					
					049	35	35	35	—					

Junakultieraitteiden käyttöpituudet
001 882 m
002 872 m
003 874 m
004 871 m
005 807 m
006 723 m
007 599 m
008 397 m

Raiteiden suurimmat pituuskaltevuudet		
001 3 ‰ \		
002 3 ‰ \		
003 3 ‰ \		
004 3 ‰ \		
005 4 ‰ \		
006 3 ‰ \		
007 4 ‰ X		
008 3 ‰ X		
009 4 ‰ \		
031 5 ‰ \		
032 5 ‰ \		
033 5 ‰ \		
034 5 ‰ X		
035 5 ‰ X		
036 5 ‰ X		


037 5 ‰ \
038 4 ‰ X
039 4 ‰ X
040 4 ‰ X
041 4 ‰ X
042 4 ‰ X
043 5 ‰ X
044 5 ‰ \
049 4 ‰ \
050 5 ‰ \
055 6 ‰ X
090 13 ‰ \

Yksityisraiteet: Poistettu vaihte V321. Käyttöpiitus raiteilla 320, 321 ja 351. Poistettu vaihteen V351 lukitus.

Y	20.06.22	PH	21.06.22	TT	
MUUTOS	SELITYS	PVM	TEHNYT	PVM	HYV.
				RAITEISTOKAAVIO HAMINA (Hma)	
PVM 10.10.2003	PVM 19.09.2003	PIIRT. 10.06.03 T. Muhonen			
HYV. M. Nummelin	HYV. M. Maijala	TARK. 27.06.03 K. Ojanperä	PIIR. N.O	4021-030-022-Y-1/4	

Kukin rataverkon haltija vastaa raiteistonsa tietojen oikeellisuudesta.

— Pääraide
— Sivuraide

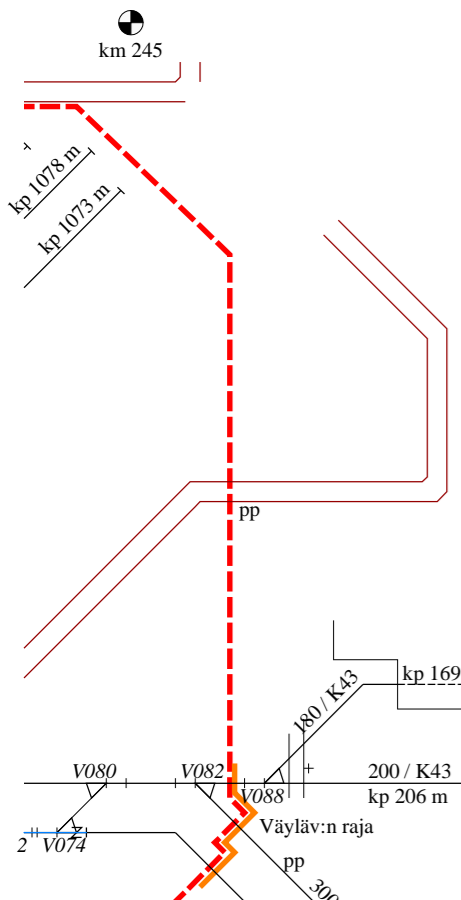

- Vaihteet
- V150. YV43-300-1:9,514-O yks
 - V151. YV43-300-1:7-V yks
 - V152. YV43-300-1:9,514-O yks
 - V153. YV43-300-1:9,514-V yks
 - V157. YV43-300-1:9,514-V yks
 - V159. YV43-300-1:9,514-O yks
 - V171. YV43-300-1:7-V yks
 - V301. YV54-165-1:7-V yks
 - V303. YV54-200N-1:9-V yks
 - V304. KRV43-270-1:9,514 yks
 - V305. YV43-300-1:9,514-V yks
 - V306. YV43-300-1:9,514-O yks
 - V309. YV54-200N-1:9-V yks
 - V310. YV43-205-1:9-O yks
 - V311. YV54-200N-1:9-V yks
 - V312. YV43-300-1:9,514-O yks
 - V314. KRV43-270-1:9,514 yks
 - V317. YV43-300-1:9,514-V yks
 - V318. YV43-300-1:9,514-O yks
 - V319. YV54-200N-1:9-V yks
 - V320. YVPh37-190-1:7-O yks
 - V323. YV43-300-1:9,514-O yks
 - V329. YV43-300-1:7-O yks
 - V341. YV43-300-1:9,514-V yks
 - V343. YV43-300-1:9,514-O yks
 - V345. YV43-300-1:9,514-O yks
 - V351. YV43-300-1:7-O yks
 - V353. YV43-300-1:9-V yks
 - V355. YV43-300-1:9,514-V yks
 - V357. YV54-200N-1:9-V yks
 - V359. YV43-300-1:7-V yks
 - V361. YV43-300-1:7-V yks
 - V371. YV43-300-1:7-V yks
 - V372. YV54-200N-1:9-O yks

Y		Yksityisraiteet: Poistettu vaihte V321. Käyttöpituus raitteilla 320, 321 ja 351. Poistettu vaihteen V351 lukitus.		20.06.22	PH	21.06.22	TT
MUUTOS	SELITYS	PVM	TEHNYT	PVM	HYV.		
				RAITEISTOKAAVIO HAMINA (Hma)			
PVM	10.10.2003	PVM	19.09.2003	PIIRT.		10.06.03 T. Muhonen	
HYV.	M. Nummelin	HYV.	M. Majjala	TARK.		27.06.03 K. Ojanperä	
				PIIR. N:O		4021-030-022-Y-2/4	

Lukittu suoralle
V329
V372

Kukin rataverkon haltija vastaa raitteistonsa tietojen oikeellisuudesta.

— Pääraide
— Sivuraide

LAKULAHTI


HIIRENKARI


HILLO

HILLO

HIIRENKARI

HIIRENKARI

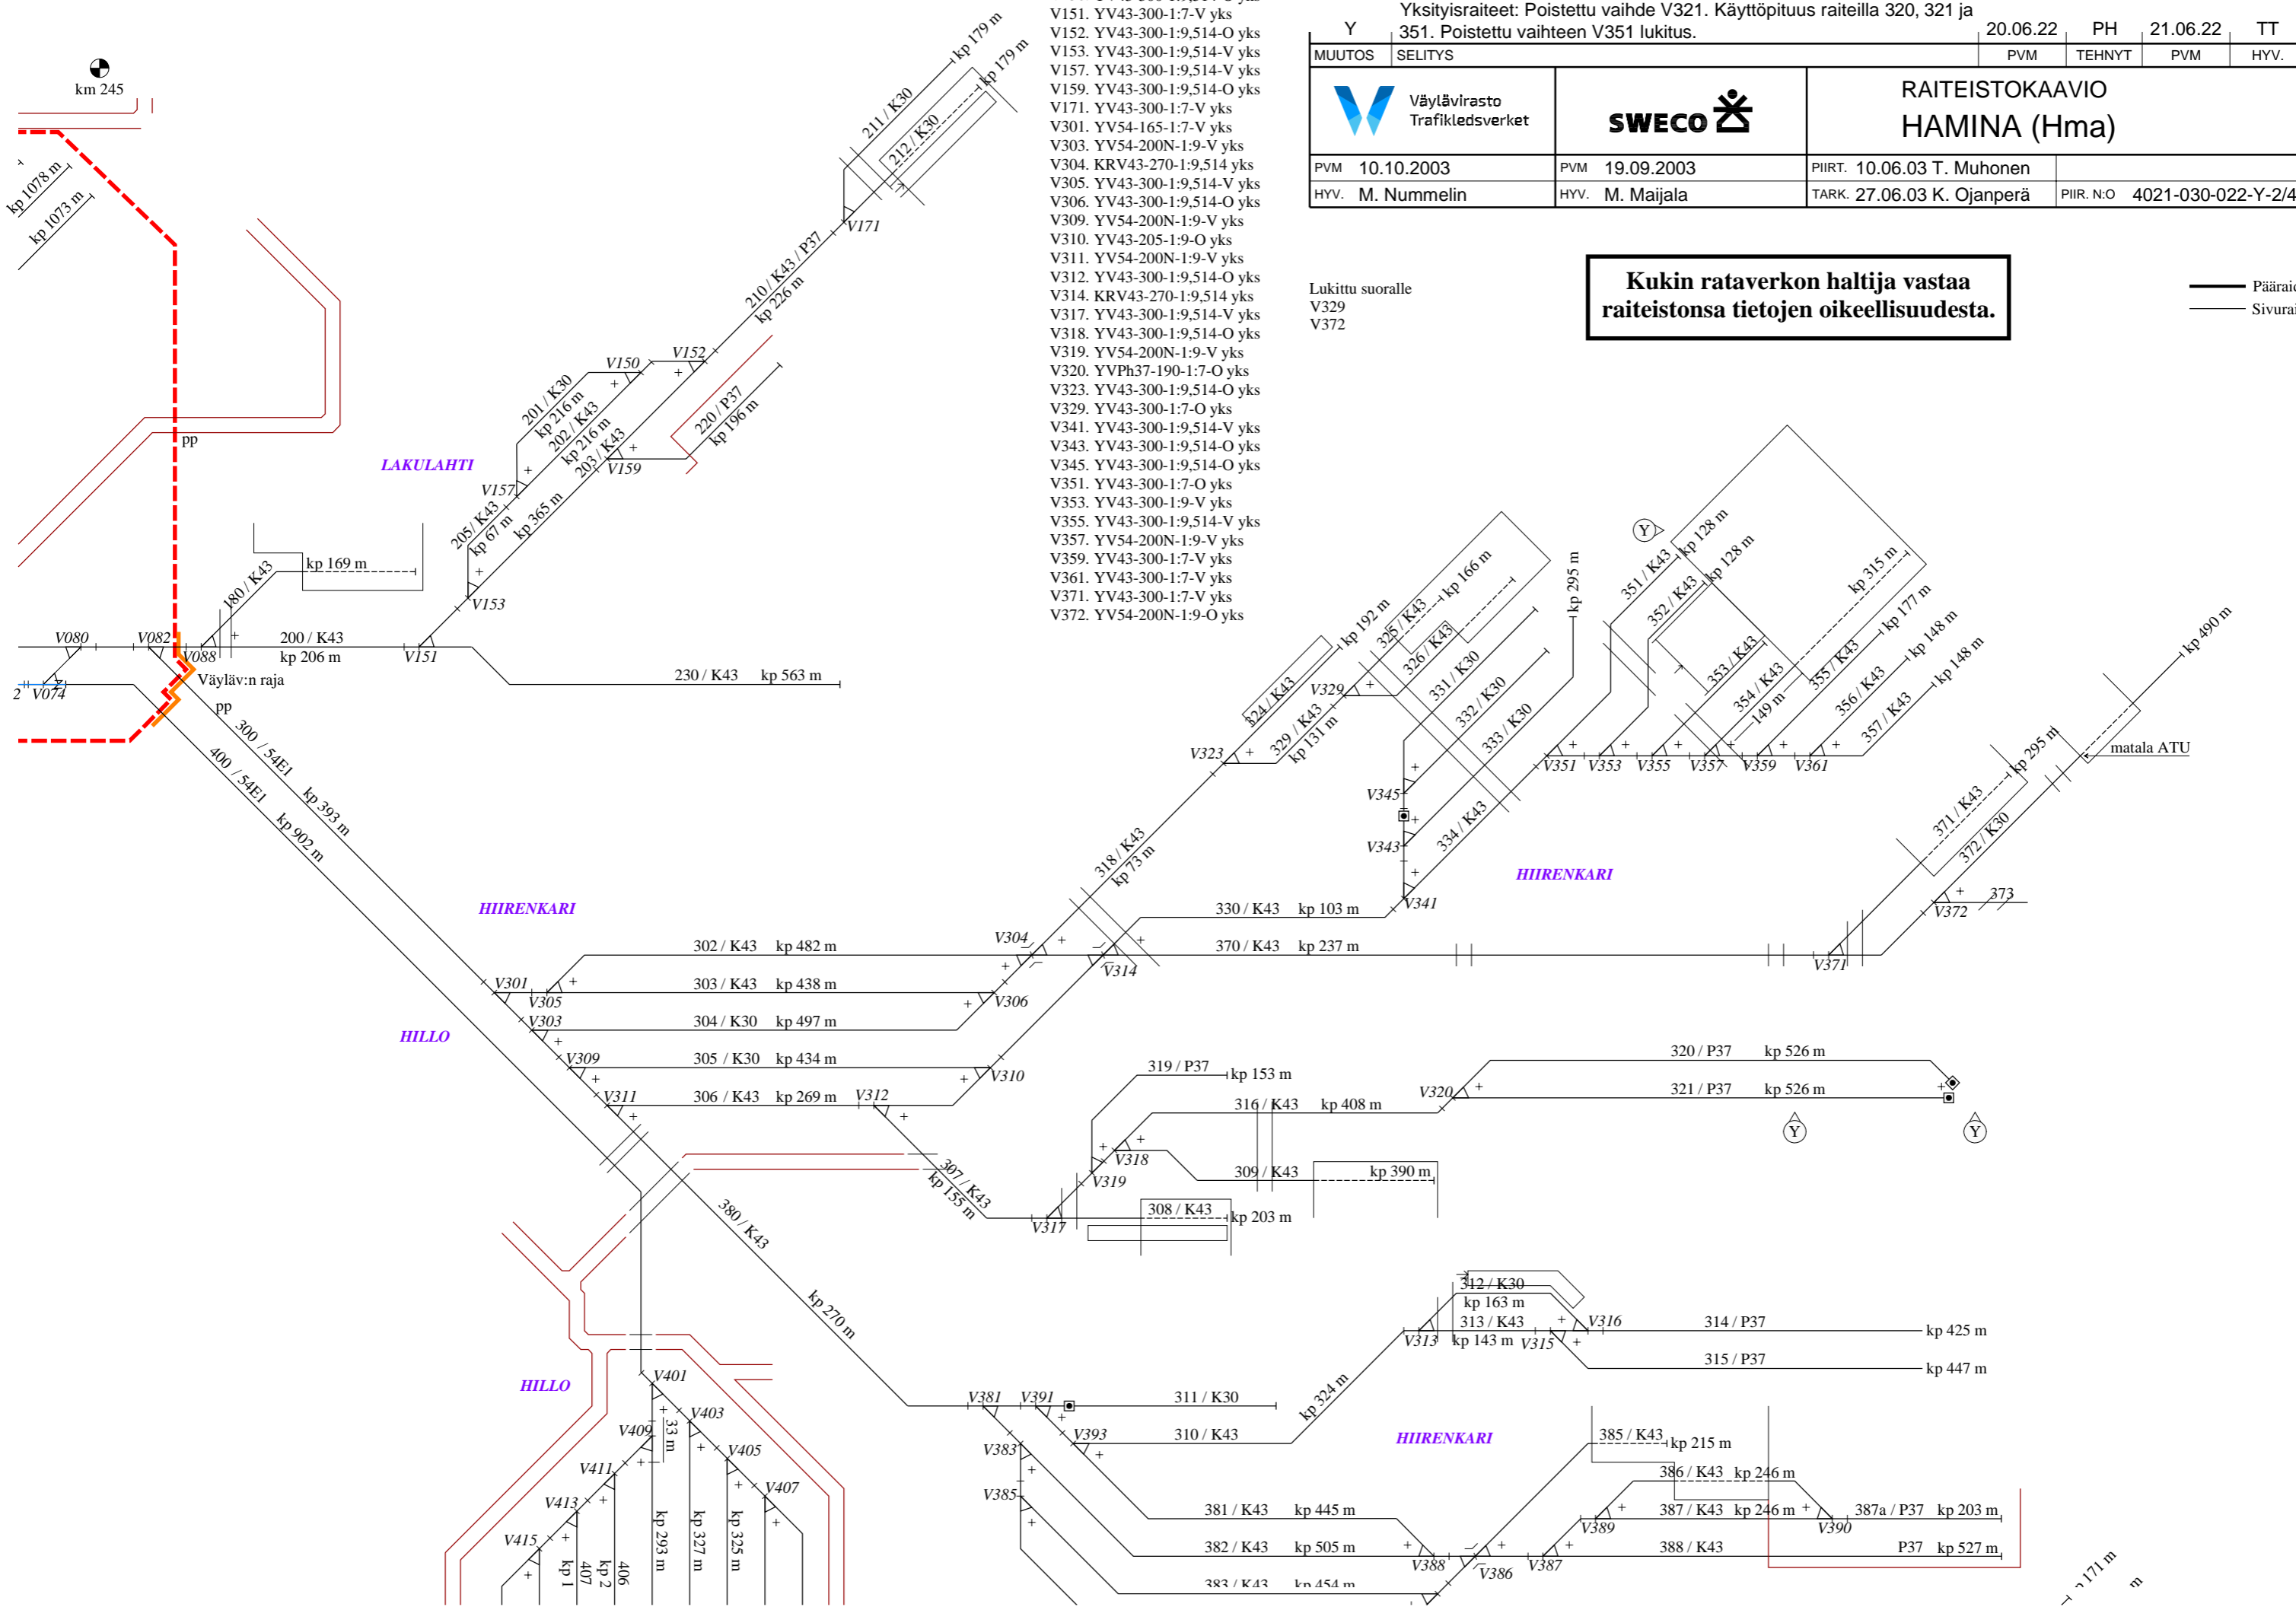

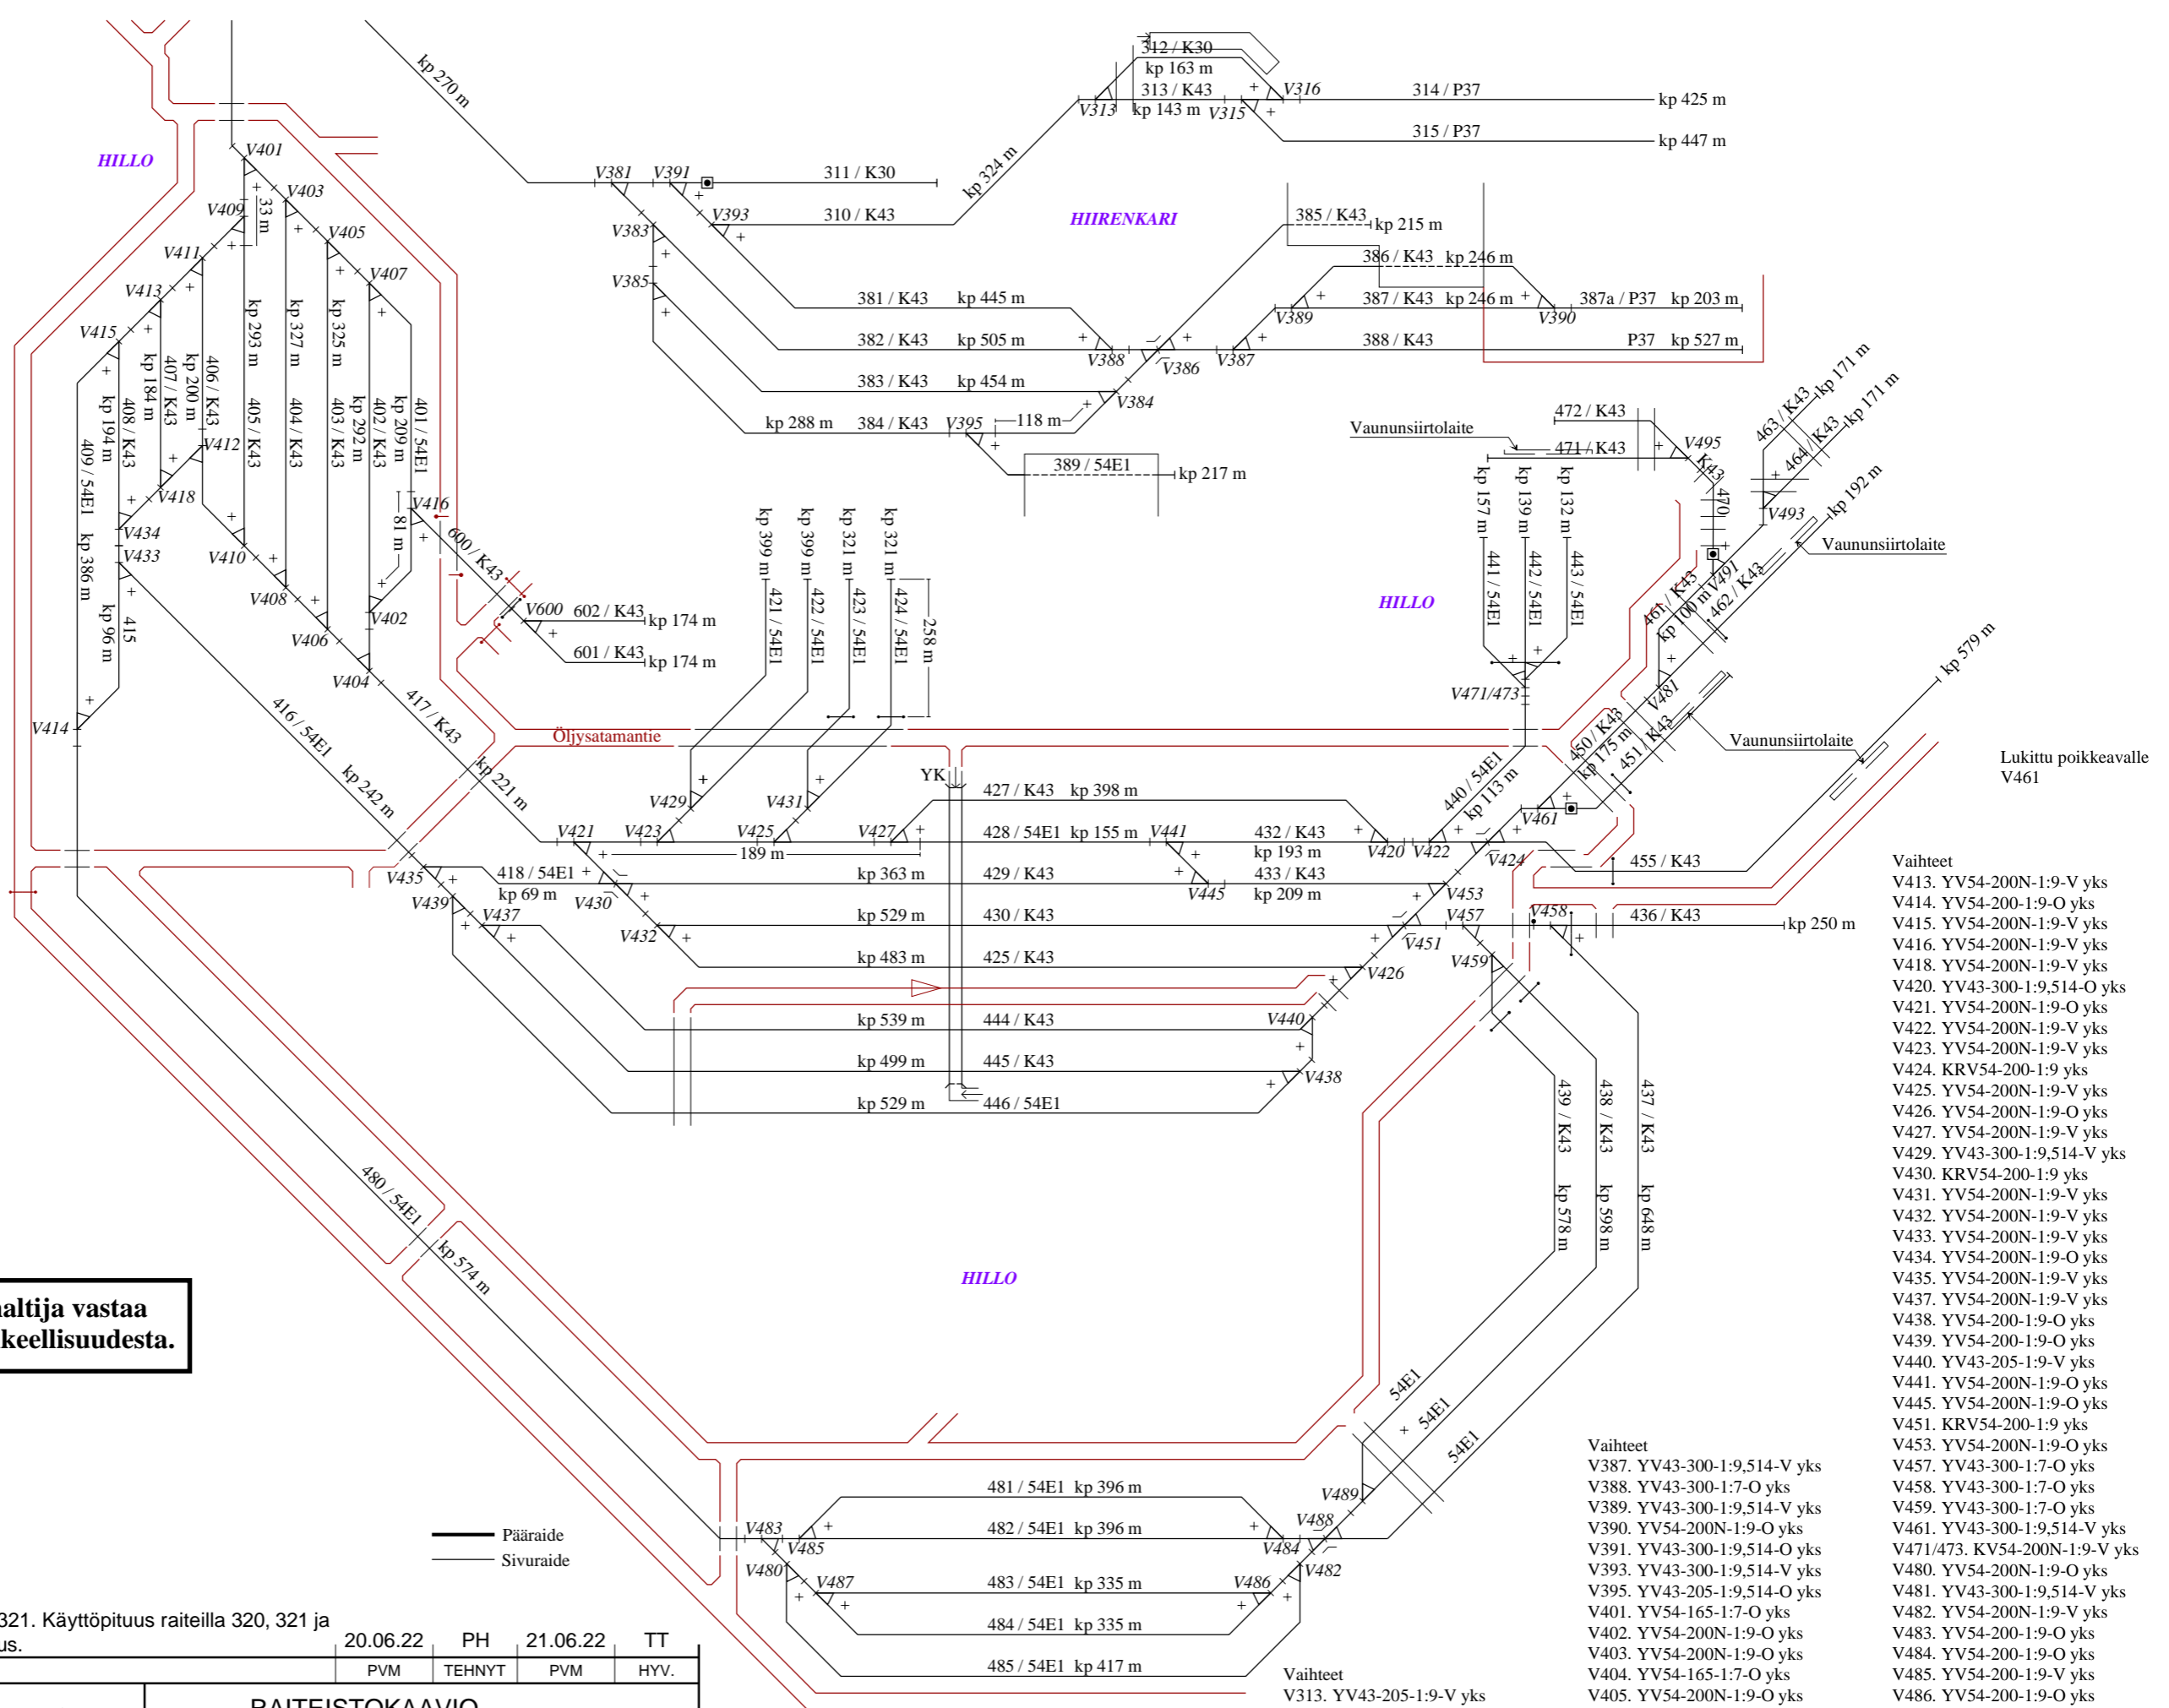

Kukin rataverkon haltija vastaa raitteistonsa tietojen oikeellisuudesta.

- Vaihteet**
 V413. YV54-200N-1:9-V yks
 V414. YV54-200-1:9-O yks
 V415. YV54-200N-1:9-V yks
 V416. YV54-200N-1:9-V yks
 V418. YV54-200N-1:9-V yks
 V420. YV43-300-1:9,514-O yks
 V421. YV54-200N-1:9-O yks
 V422. YV54-200N-1:9-V yks
 V423. YV54-200N-1:9-V yks
 V424. KRV54-200-1:9 yks
 V425. YV54-200N-1:9-V yks
 V426. YV54-200N-1:9-O yks
 V427. YV54-200N-1:9-V yks
 V429. YV43-300-1:9,514-V yks
 V430. KRV54-200-1:9 yks
 V431. YV54-200N-1:9-V yks
 V432. YV54-200N-1:9-V yks
 V433. YV54-200N-1:9-V yks
 V434. YV54-200N-1:9-O yks
 V435. YV54-200N-1:9-V yks
 V437. YV54-200N-1:9-V yks
 V438. YV54-200-1:9-O yks
 V439. YV54-200-1:9-O yks
 V440. YV43-205-1:9-V yks
 V441. YV54-200N-1:9-O yks
 V445. YV54-200N-1:9-O yks
 V451. KRV54-200-1:9 yks
 V453. YV54-200N-1:9-O yks
 V457. YV43-300-1:7-O yks
 V387. YV43-300-1:9,514-V yks
 V388. YV43-300-1:7-O yks
 V389. YV43-300-1:9,514-V yks
 V390. YV54-200N-1:9-O yks
 V391. YV43-300-1:9,514-O yks
 V393. YV43-300-1:9,514-V yks
 V395. YV43-205-1:9,514-O yks
 V401. YV54-165-1:7-O yks
 V402. YV54-200N-1:9-O yks
 V403. YV54-200N-1:9-O yks
 V404. YV54-165-1:7-O yks
 V405. YV54-200N-1:9-O yks
 V406. YV54-200-1:9-O yks
 V407. YV54-200N-1:9-O yks
 V408. YV54-200-1:9-O yks
 V409. YV54-165-1:7-O yks
 V410. YV54-200N-1:9-O yks
 V411. YV54-200N-1:9-V yks
 V412. YV54-200N-1:9-O yks
 V487. YV54-200-1:9-O yks
 V488. KRV54-200-1:9 yks
 V489. YV54-200-1:9-V yks
 V491. YV43-300-1:7-O yks
 V493. YV43-300-1:7-O yks
 V495. YV43-300-1:7-V yks
 V600. YV43-300-1:7-V yks

- Vaihteet**
 V313. YV43-205-1:9-V yks
 V315. YV43-300-1:9-O yks
 V316. YV43-300-1:9,514-O yks
 V381. YV54-200N-1:9-O yks
 V383. YV54-200N-1:9-O yks
 V384. YV43-300-1:9-O yks
 V385. YV54-200N-1:9-V yks
 V386. KRV43-270-1:9,514 yks

Yksityisraiteet: Poistettu vaihte V321. Käyttöpietus raiteilla 320, 321 ja 351. Poistettu vaihteen V351 lukitus.		20.06.22	PH	21.06.22	TT	
Y	MUUTOS	SELITYS	PVM	TEHNYT	PVM	HYV.
				RAITEISTOKAAVIO HAMINA (Hma)		
PVM	10.10.2003	PVM	19.09.2003	PIIRT.	10.06.03 T. Muhonen	
HYV.	M. Nummelin	HYV.	M. Maijala	TARK.	27.06.03 K. Ojanperä	
				PIIR. N:O	4021-030-022-Y-3/4	

Raiteen akselipaino/nopeus (km/h)

Raide	160 kN	200 kN	225 kN	250 kN
200	20	20	20	20
201	20	20	20	—
202	20	20	20	20
203	20	20	20	20
205	20	20	20	20
210	20	20	20	—
211	20	20	20	—
212	20	20	20	—
220	20	20	20	—
230	20	20	20	—
300	20	20	20	20
302	20	20	20	20
303	20	20	20	20
304	20	20	20	—
305	20	20	20	—
306	20	20	20	20
307	20	20	20	20
308	20	20	20	—
309	20	20	20	—
310	20	20	20	20
311	—	—	—	—
312	20	20	20	—
313	20	20	20	20
314	20	20	20	20
315	20	20	20	20
316	20	20	20	20
318	20	20	20	20

Raiteen akselipaino/nopeus (km/h)

Raide	160 kN	200 kN	225 kN	250 kN
319	20	20	20	20
320	20	20	20	20
321	20	20	20	20
324	20	20	20	20
325	20	20	20	—
326	—	—	—	—
329	20	20	20	20
330	20	20	20	20
331	—	—	—	—
332	—	—	—	—
333	20	20	20	20
334	20	20	20	20
351	20	20	20	20
352	20	20	20	20
353	20	20	20	20
354	20	20	20	20
355	20	20	20	20
356	20	20	20	20
357	20	20	20	20
370	20	20	20	20
371	20	20	20	—
372	20	20	20	—
373	—	—	—	—
380	20	20	20	20
381	20	20	20	20
382	20	20	20	20
383	20	20	20	20
384	20	20	20	20
385	20	20	20	—
386	20	20	20	—
387	20	20	20	20
387a	20	20	20	—
388	20	20	20	20
389	20	20	20	—

Y



Raiteen akselipaino/nopeus (km/h)

Raide	160 kN	200 kN	225 kN	250 kN
400	20	20	20	20
401	20	20	20	20
402	20	20	20	20
403	20	20	20	20
404	20	20	20	20
405	20	20	20	20
406	20	20	20	20
407	20	20	20	20
408	20	20	20	20
409	20	20	20	20
415	20	20	20	20
416	20	20	20	20
417	20	20	20	20
418	20	20	20	20
421	20	20	20	—
422	20	20	20	—
423	20	20	20	20
424	20	20	20	20
425	20	20	20	20
427	20	20	20	20
428	20	20	20	20
429	20	20	20	20
430	20	20	20	20
432	20	20	20	20
433	20	20	20	20
436	20	20	20	—
437	20	20	20	—
438	20	20	20	—
439	20	20	20	—
440	20	20	20	—
441	20	20	20	—

Raiteen akselipaino/nopeus (km/h)

Raide	160 kN	200 kN	225 kN	250 kN
442	20	20	20	—
443	20	20	20	—
444	20	20	20	—
445	20	20	20	—
446	20	20	20	—
450	20	20	20	20
451	—	—	—	—
455	20	20	20	—
461	20	20	20	—
462	20	20	20	—
463	20	20	20	—
464	20	20	20	—
470	—	—	—	—
471	—	—	—	—
472	—	—	—	—
480	20	20	20	20
481	20	20	20	20
482	20	20	20	20
483	20	20	20	20
484	20	20	20	20
485	20	20	20	20
600	20	20	20	—
601	20	20	20	—
602	20	20	20	—

Kukin rataverkon haltija vastaa raiteistonsa tietojen oikeellisuudesta.

Y		Yksityisraiteet: Poistettu vaihte V321. Käyttöpiitus raiteilla 320, 321 ja 351. Poistettu vaihteen V351 lukitus.		20.06.22	PH	21.06.22	TT
MUUTOS	SELITYS			PVM	TEHNYT	PVM	HYV.
				RAITEISTOKAAVIO HAMINA (Hma)			
PVM	10.10.2003	PVM	19.09.2003	PIIRT. 10.06.03 T. Muhonen			
HYV.	M. Nummelin	HYV.	M. Maijala	TARK. 27.06.03 K. Ojanperä		PIIR. N:O 4021-030-022-Y-4/4	