

Lukittu suoralle
V050

Pysäköintiraide

ka Sataman omistuksessa

ä

Pysäköintiraide

932 m, 990 m, 1 012 m, 1 064 m, 1 055 m, 1 060 m

Vaithet
V088. YV43-300-1:9.514-V yks
V150. YV43-300-1:9.514-O yks
V151. YV54-200N-1:9-V yks
V152. YV43-300-1:9.514-O yks
V153. YV54-200N-1:9-V yks
V157. YV43-300-1:9.514-V yks
V159. YV43-300-1:9.514-O yks
V171. YV43-300-1:7-V yks
V301. YV54-165-1:7-V yks
V303. YV54-200N-1:9-V yks
V304. KR43-270-1:9.514 yks
V305. YV43-300-1:9.514-V yks
V306. YV43-300-1:9.514-O yks
V309. YV54-200N-1:9-V yks



— Pääraide
— Sivuraide

**Kukin rataverkon haltija vastaa
raiteistonsa tietojen oikeellisuudesta.**

[illegible][illegible]


Kukin rataverkon haltija vastaa raiteistonsa tietojen oikeellisuudesta.			


[illegible]

Vaihteet

V033. YV54-200N-1:9-V yks	V825. YV54-200N-1:9-V	V845. YV54-200-1:9-V
V035. YV54-200N-1:9-V yks	V826. KRV54-200-1:9	V846. YV54-200N-1:9-V
V044. YV54-200N-1:9-O	V828. YV54-200-1:9-V	V847. YV54-200N-1:9-V
V046. YV54-200N-1:9-V	V830. YV54-200-1:9-O	V848. YV54-200N-1:9-V
V048/050. KV43-300-1:9,514-O yks	V832. YV54-200N-1:9-O	V850/852. KV54-200N-1:9-O
V811. YV54-200N-1:9-V	V834. YV54-200N-1:9-O	V853. KRV54-200-1:9
V813. YV54-200N-1:9-O	V835. YV54-200N-1:9-V	V854. YV54-200-1:9-V
V815. YV54-200N-1:9-O	V836. YV54-200N-1:9-V	V855. YV54-200N-1:9-O
V816. KRV54-200-1:9	V837. YV54-200-1:9-V	V856. YV54-200-1:9-O
V817. YV54-200N-1:9-O	V839. YV54-200-1:9-O	V857. YV54-200N-1:9-V
V818. YV54-200N-1:9-V	V841. YV54-200-1:9-O	V858. YV54-200-1:9-V
V819. YV54-200-1:9-V	V842. YV54-200N-1:9-V	V859. YV54-200N-1:9-V
V821. YV54-200-1:9-O	V843. YV54-200-1:9-V	V860. YV54-200-1:9-O
V823. YV54-200-1:9-O	V844. YV54-200N-1:9-O	V861. YV54-200-1:9-O

HAMINA

liikennepaikka
km 243+646

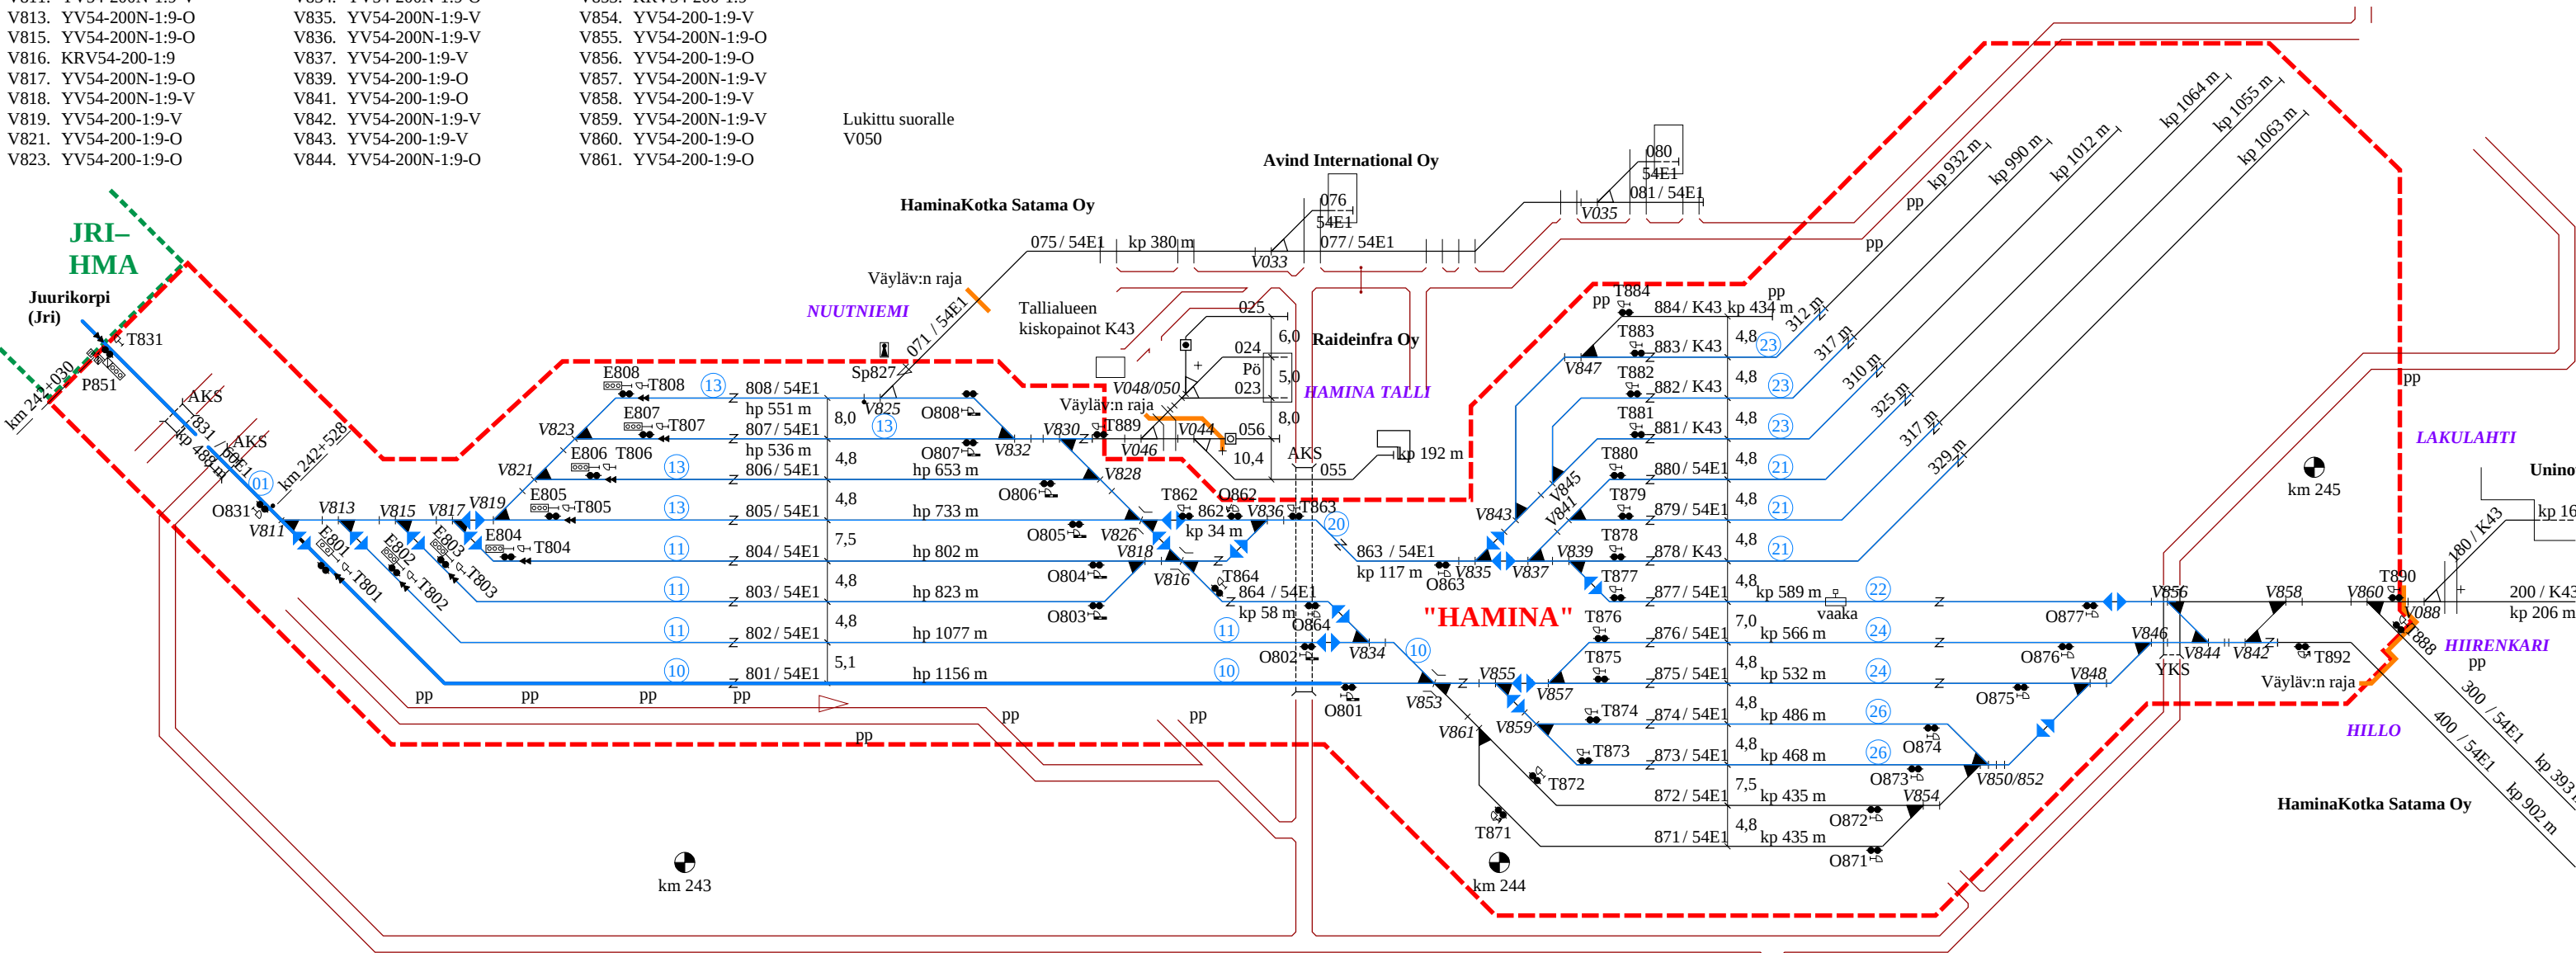


Raiteen akselipaino/nopeus (km/h)					Raiteen akselipaino/nopeus (km/h)					Raiteen akselipaino/nopeus (km/h)					Junakulkutieraiteiden käyttöpituudet					Raiteiden suurimmat pituuskaltevuudet				
Raide	160 kN	200 kN	225 kN	250 kN	Raide	160 kN	200 kN	225 kN	250 kN	Raide	160 kN	200 kN	225 kN	250 kN	Raide	1196 m	1117 m	863 m	842 m	805	806	807	808	055
023	35	35	35	—	831	80	80	80	80	880	35	35	35	20	801	1196 m	1117 m	863 m	842 m	805	806	807	808	055
024	35	35	35	—	862	35	35	35	20	881	35	35	35	—	802	1117 m	1117 m	863 m	842 m	805	806	807	808	055
025	—	—	—	—	863	35	35	35	20	882	35	35	35	—	803	863 m	1117 m	863 m	842 m	805	806	807	808	055
055	35	35	35	—	864	35	35	35	20	883	35	35	35	—	804	842 m	1117 m	863 m	842 m	805	806	807	808	055
056	—	—	—	—	871	35	35	35	20	884	35	35	35	—	805	763 m	1117 m	863 m	842 m	805	806	807	808	055
071	35	35	35	20	872	35	35	35	20						806	683 m	1117 m	863 m	842 m	805	806	807	808	055
801	50	50	50	50	873	35	35	35	20						807	566 m	1117 m	863 m	842 m	805	806	807	808	055
802	35	35	35	20	874	35	35	35	20						808	581 m	1117 m	863 m	842 m	805	806	807	808	055
803	35	35	35	20	875	35	35	35	20									863 m	842 m	805	806	807	808	055
804	35	35	35	20	876	35	35	35	20									842 m	842 m	805	806	807	808	055
805	35	35	35	20	877	30	30	30	20									842 m	842 m	805	806	807	808	055
806	35	35	35	20	878	35	35	35	—									842 m	842 m	805	806	807	808	055
807	35	35	35	20	879	35	35	35	20									842 m	842 m	805	806	807	808	055
808	35	35	35	20														842 m	842 m	805	806	807	808	055

Yksityisraiteet: Merkitty raiteiden tunnukset 204, 301, 374, 401a ja 406a.
Vaihteen V481 tyyppi. Kiskopaino raiteilla 417, 432, 450 ja 461. Pituus raiteilla 203, 329, 331, 332 ja 353.

AD	raiteilla 203, 329, 331, 332 ja 353.			05.02.25	PH	07.02.25	TT
MUUTOS	SELITYS			PVM	TEHNYT	PVM	HYV.
 Väylävirasto Trafikledsverket		 SWECO		RAITEISTOKAAVIO HAMINA (Hma)			
PVM	10.10.2003		PVM	19.09.2003		PIIRT. 10.06.03 T. Muhonen	
HYV.	M. Nummelin		HYV.	M. Maijala		TARK. 27.06.03 K. Ojanperä	
				PIIR. N:O 4021-030-022-AD-1/4			

— Pääraide
— Sivuraide

Kukin rataverkon haltija vastaa raiteistonsa tietojen oikeellisuudesta.

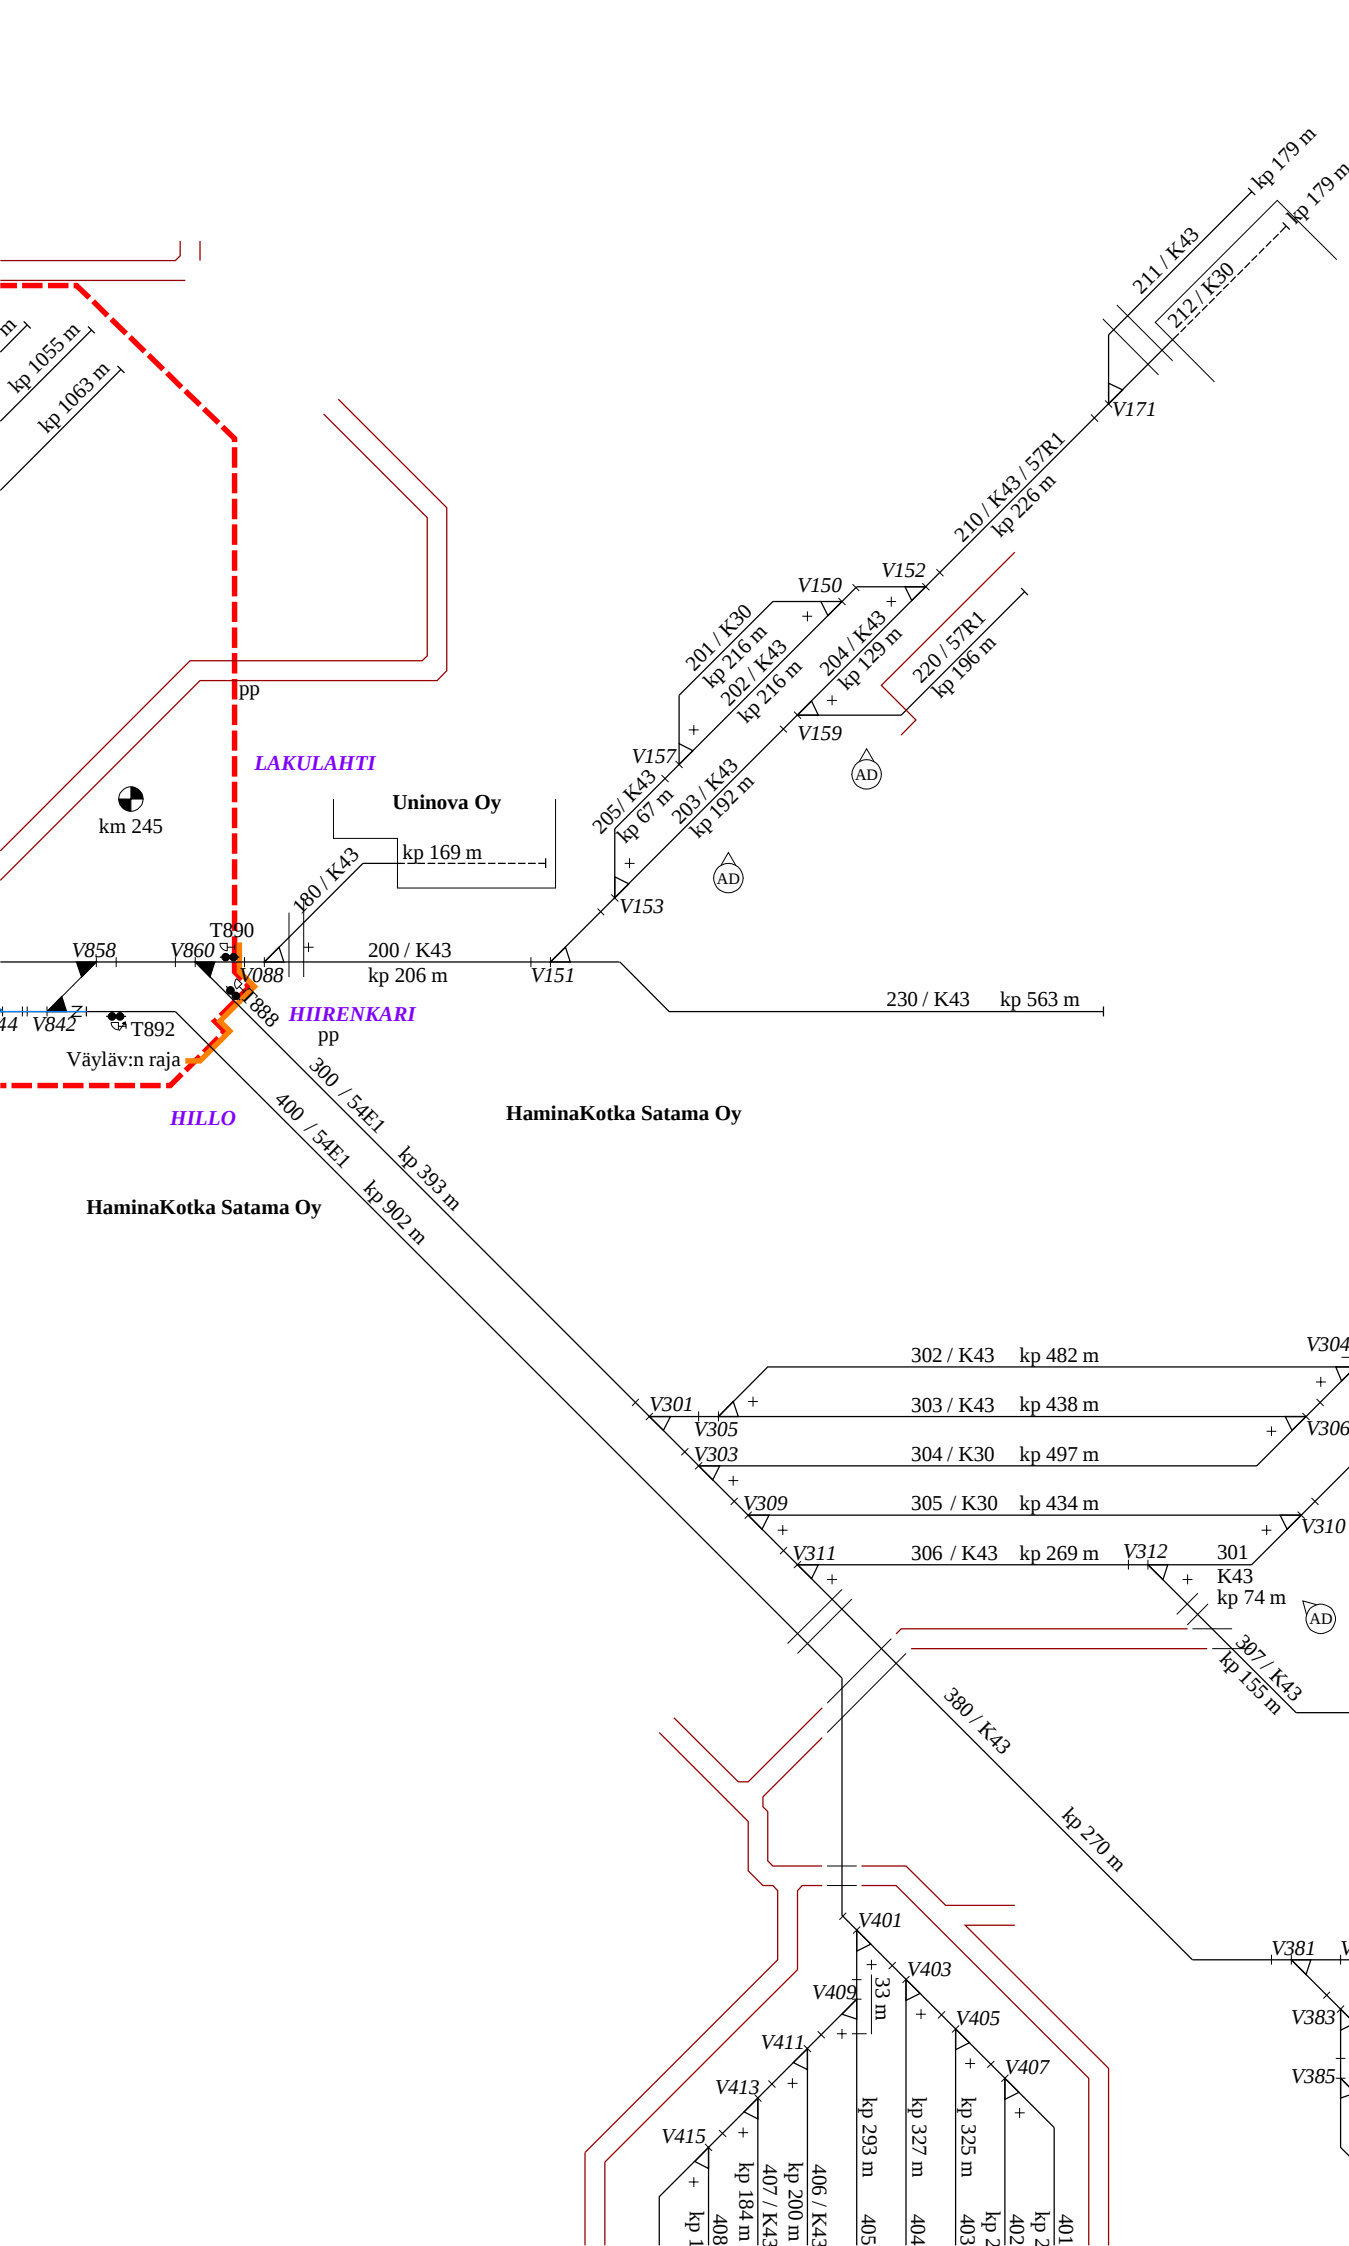

- Vaihteet
- V088. YV43-300-1:9,514-V yks
 - V150. YV43-300-1:9,514-O yks
 - V151. YV54-200N-1:9-V yks
 - V152. YV43-300-1:9,514-O yks
 - V153. YV54-200N-1:9-V yks
 - V157. YV43-300-1:9,514-V yks
 - V159. YV43-300-1:9,514-O yks
 - V171. YV43-300-1:7-V yks
 - V301. YV54-165-1:7-V yks
 - V303. YV54-200N-1:9-V yks
 - V304. KRV43-270-1:9,514 yks
 - V305. YV43-300-1:9,514-V yks
 - V306. YV43-300-1:9,514-O yks
 - V309. YV54-200N-1:9-V yks
 - V310. YV54-200N-1:9-O yks
 - V311. YV54-200N-1:9-V yks
 - V312. YV54-200N-1:9-O yks
 - V314. KRV54-200-1:9 yks
 - V317. YV43-300-1:9,514-V yks
 - V318. YV43-300-1:9,514-O yks
 - V319. YV54-200N-1:9-V yks
 - V320. YVPh37-190-1:7-O yks
 - V323. YV43-300-1:9,514-O yks
 - V329. YV43-300-1:7-O yks
 - V341. YV43-300-1:9,514-V yks
 - V343. YV43-300-1:9,514-O yks
 - V345. YV43-300-1:9,514-O yks
 - V351. YV54-200N-1:9-O yks
 - V353. YV43-300-1:9-V yks
 - V355. YV43-300-1:9,514-V yks
 - V357. YV54-200N-1:9-V yks
 - V359. YV43-300-1:7-V yks
 - V361. YV43-300-1:7-V yks
 - V371. YV43-300-1:7-V yks
 - V372. YV54-200N-1:9-O yks


Yksityisraiteet: Merkitty raiteiden tunnuksat 204, 301, 374, 401a ja 406a.
Vaihteen V481 tyyppi. Kiskopaino raiteilla 417, 432, 450 ja 461. Pituus raiteilla 203, 329, 331, 332 ja 353.

AD	raiteilla 203, 329, 331, 332 ja 353.			05.02.25	PH	07.02.25	TT
MUUTOS	SELITYS			PVM	TEHNYT	PVM	HYV.
 Väylävirasto Trafikledsverket				RAITEISTOKAAVIO HAMINA (Hma)			
PVM	10.10.2003		PVM	19.09.2003		PIIRT. 10.06.03 T. Muhonen	
HYV.	M. Nummelin		HYV.	M. Majjala		TARK. 27.06.03 K. Ojanperä	
				PIIR. N:O 4021-030-022-AD-2/4			

Lukittu suoralle
V329
V372

Kukin rataverkon haltija vastaa
raiteistonsa tietojen oikeellisuudesta.


Pääraide
Sivuraide

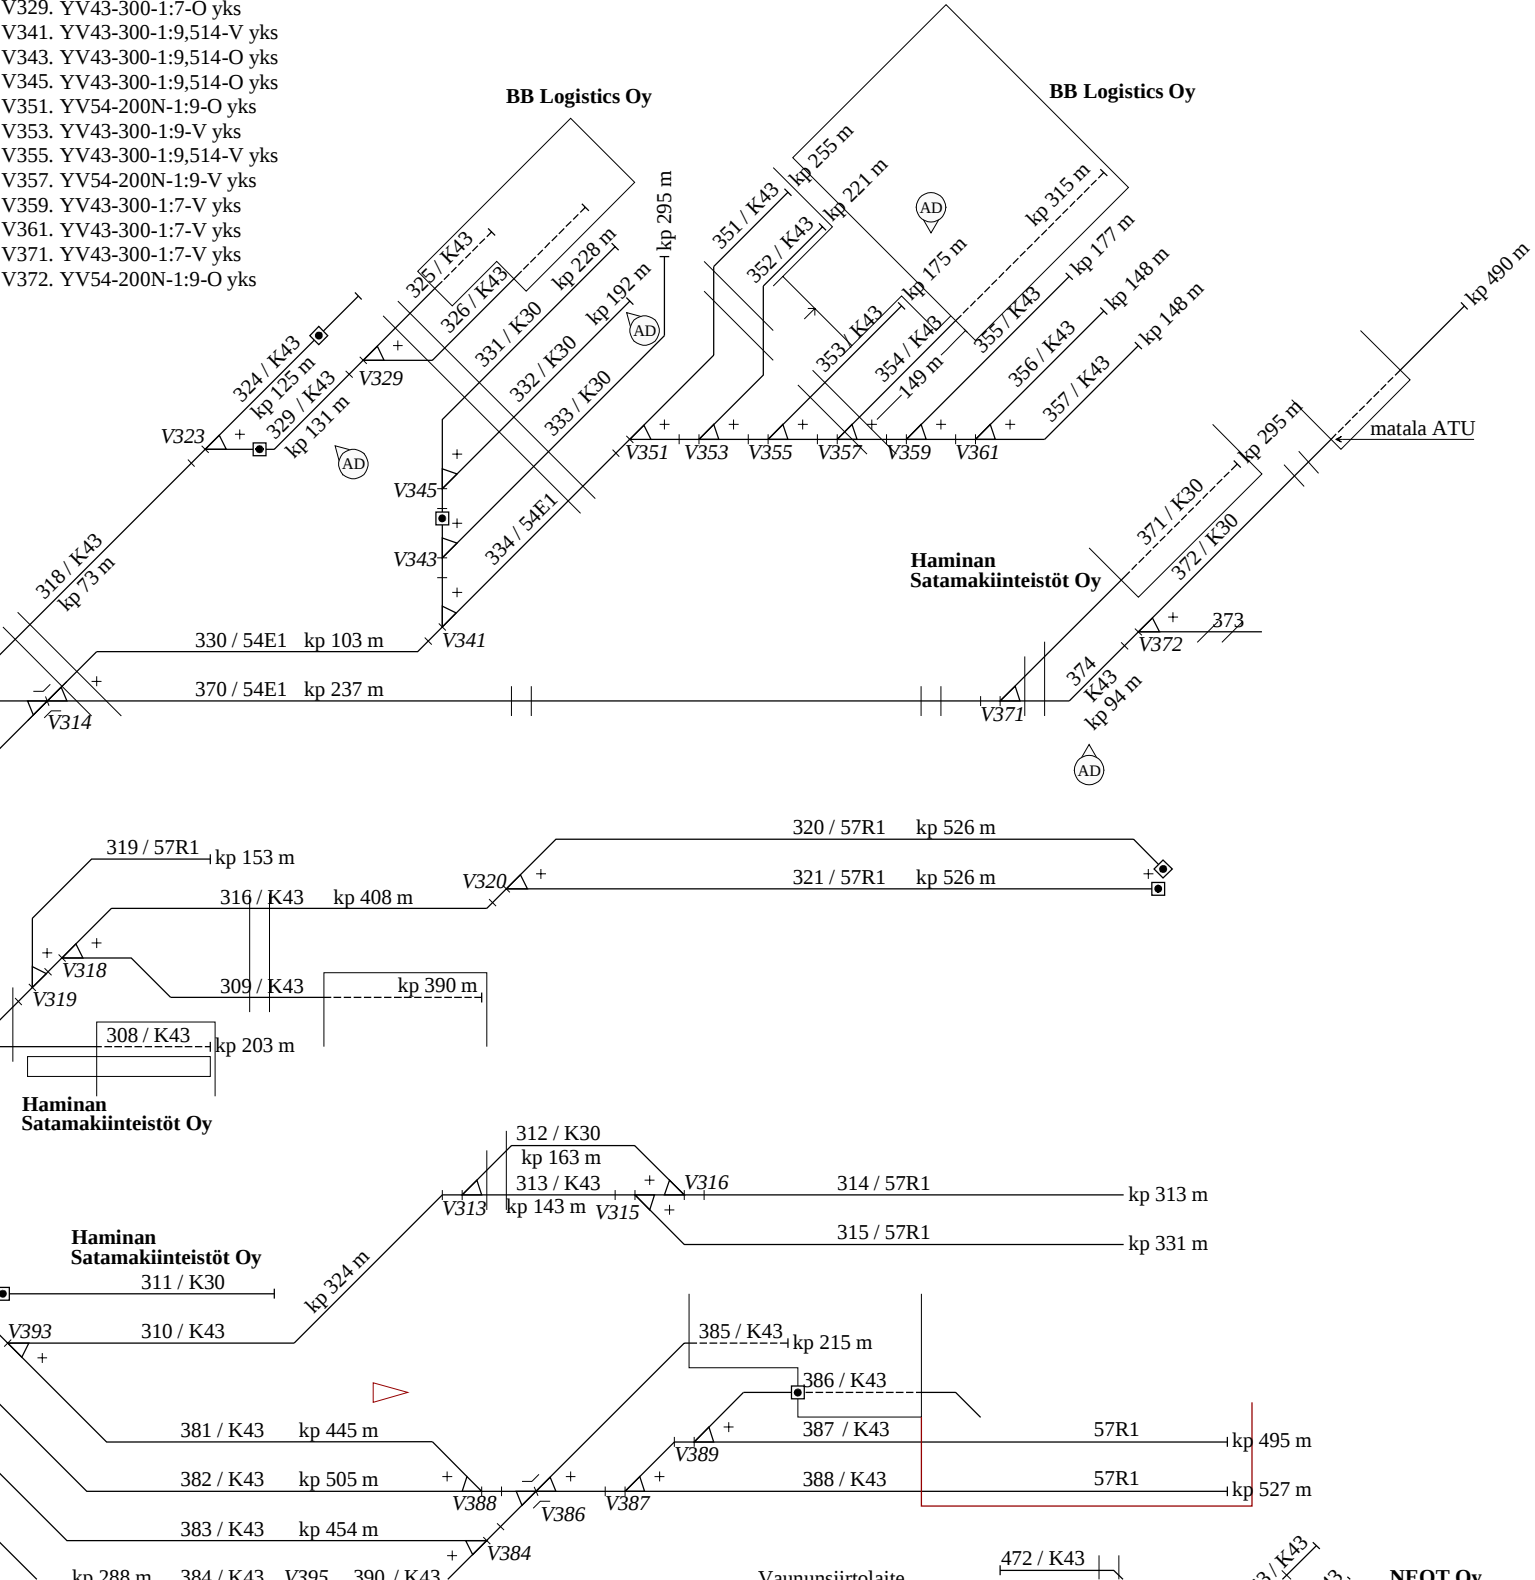

Kukin rataverkon haltija vastaa raiteistonsa tietojen oikeellisuudesta.

Yksityisraiteet: Merkitty raiteiden tunnuksat 204, 301, 374, 401a ja 406a. Vaihteen V481 tyyppi. Kiskopaino raiteilla 417, 432, 450 ja 461. Pituus raiteilla 203, 329, 331, 332 ja 353.

AD		05.02.25	PH	07.02.25	TT
MUUTOS	SELITYS	PVM	TEHNYT	PVM	HYV.
	Väylävirasto Trafikledsverket		RAITEISTOKAAVIO HAMINA (Hma)		
PVM	10.10.2003	PVM	19.09.2003	PIIRT.	10.06.03 T. Muhonen
HYV.	M. Nummelin	HYV.	M. Maijala	TARK.	27.06.03 K. Ojanperä
				PIIR. N:O	4021-030-022-AD-3/4

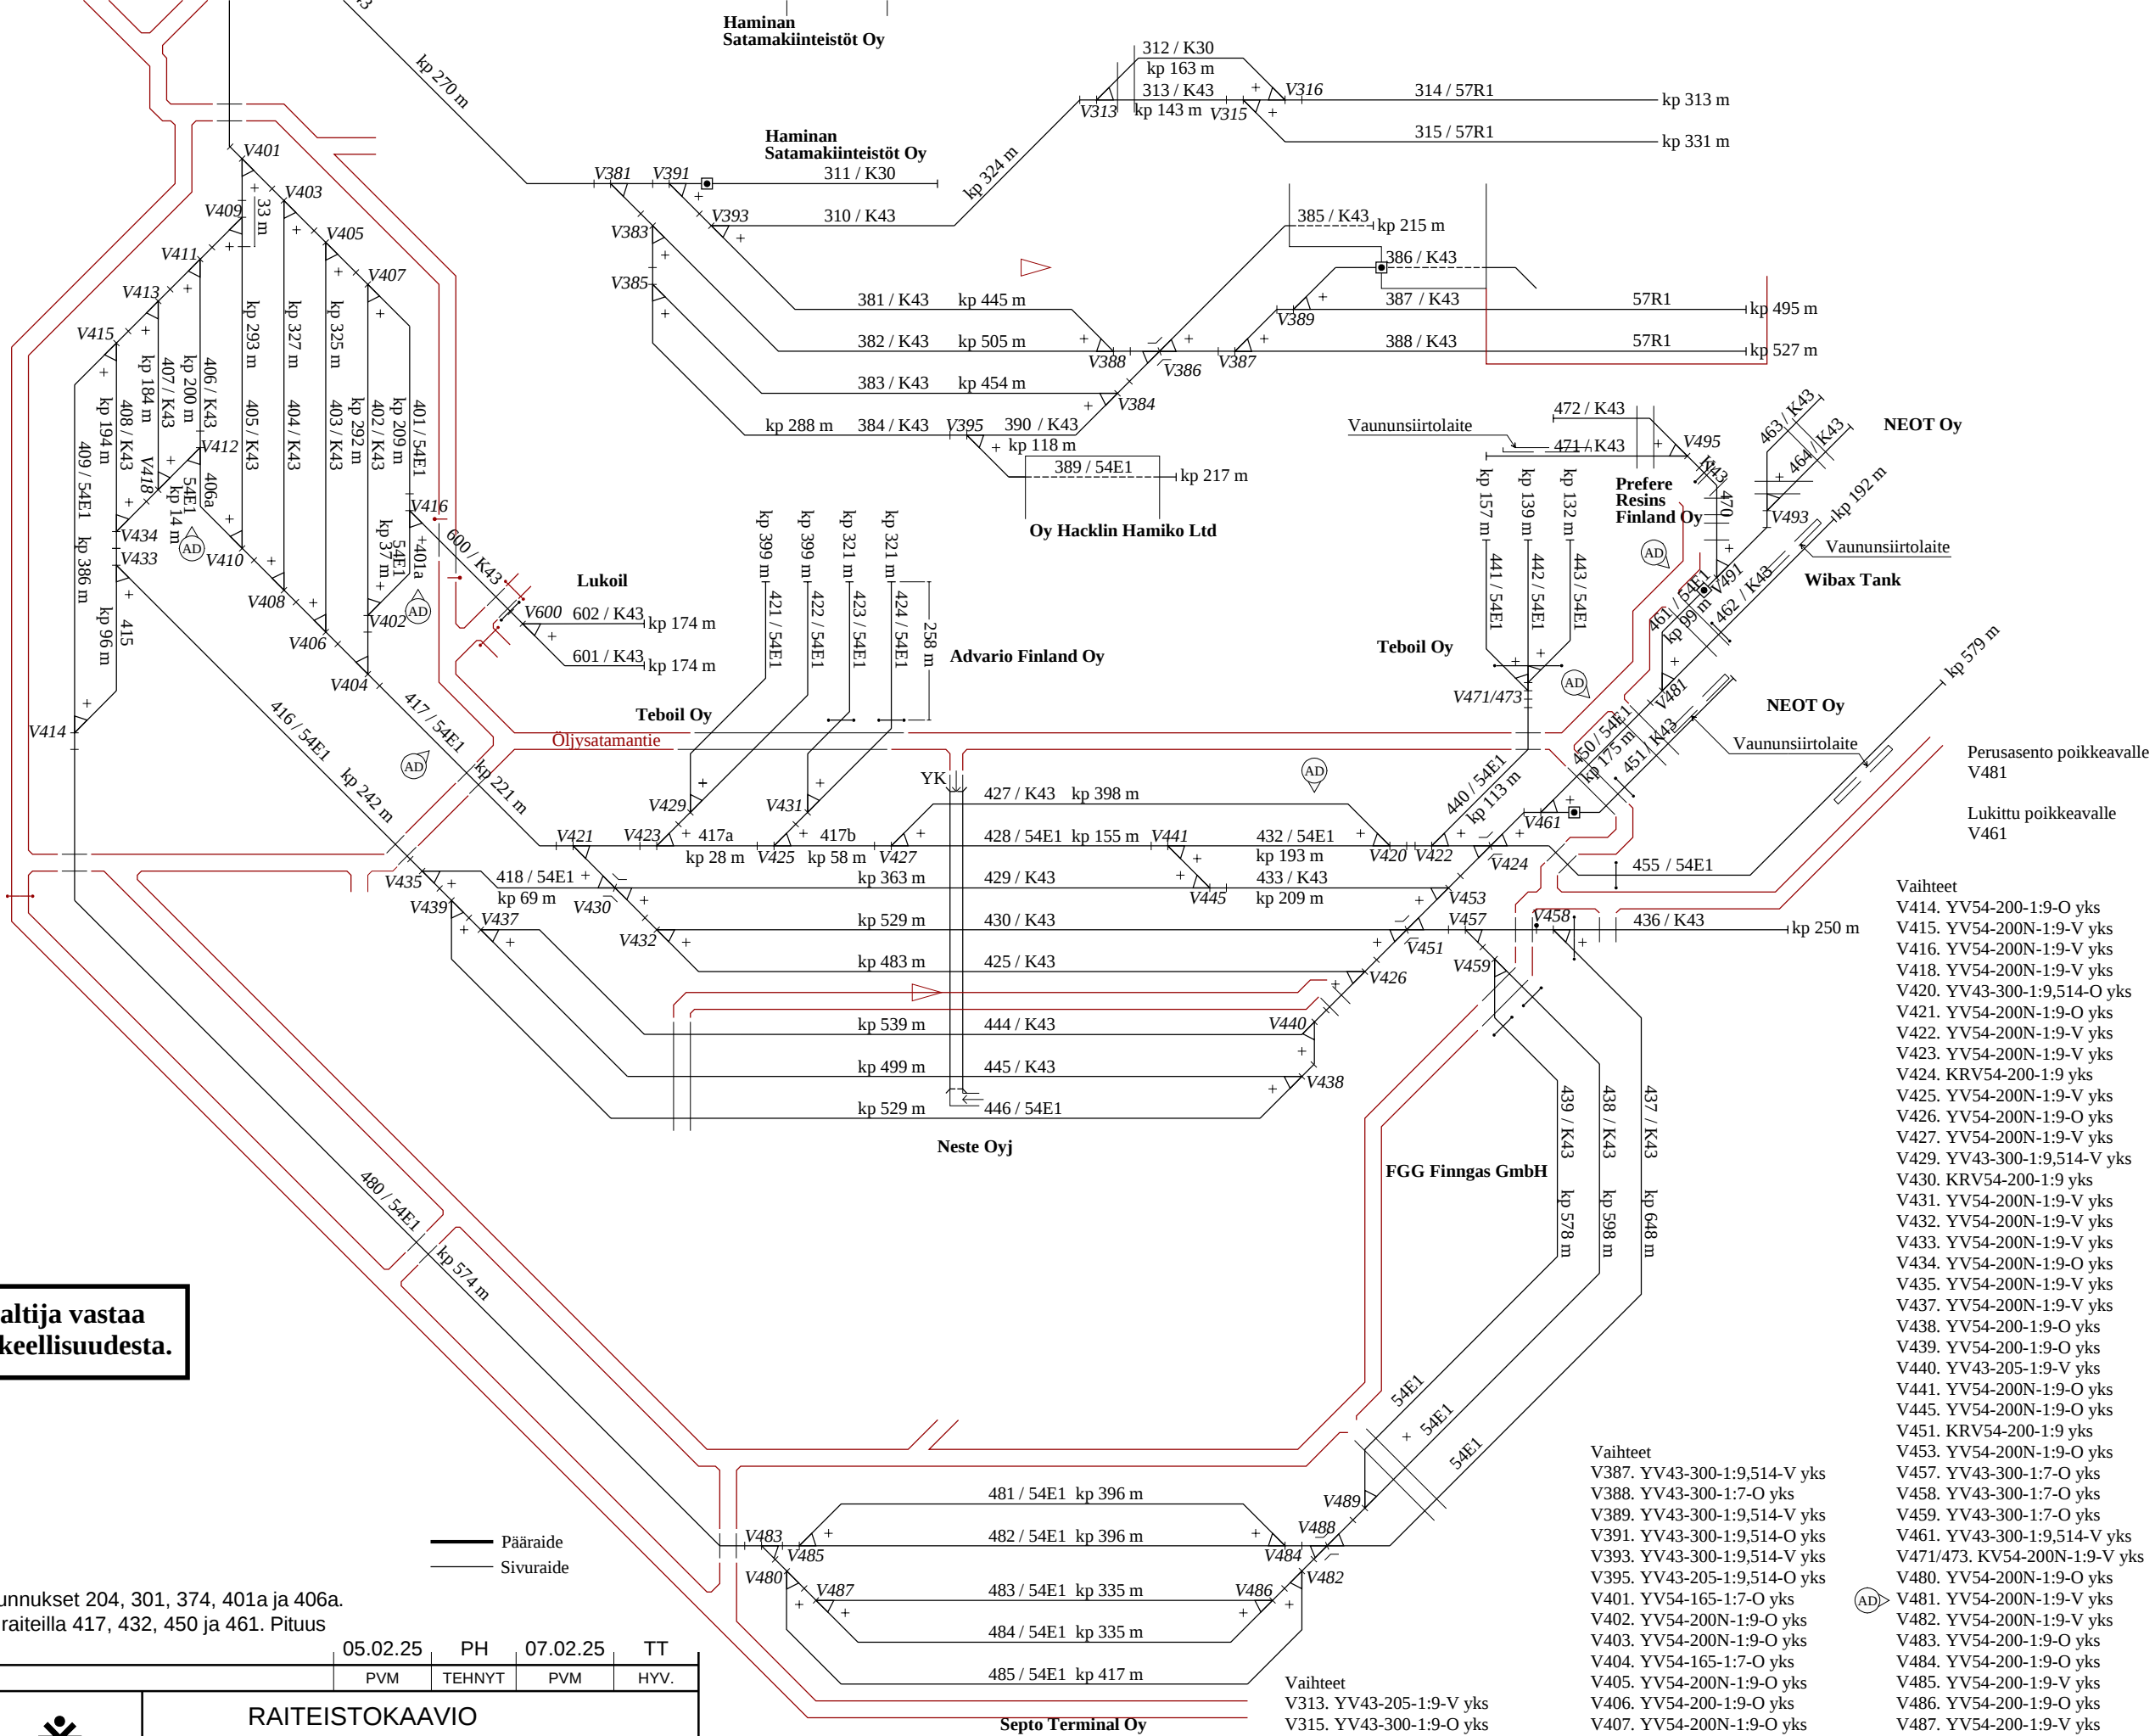

- Vaihteet
- V414. YV54-200-1:9-O yks
 - V415. YV54-200N-1:9-V yks
 - V416. YV54-200N-1:9-V yks
 - V418. YV54-200N-1:9-V yks
 - V420. YV43-300-1:9,514-O yks
 - V421. YV54-200N-1:9-O yks
 - V422. YV54-200N-1:9-V yks
 - V423. YV54-200N-1:9-V yks
 - V424. KRV54-200-1:9 yks
 - V425. YV54-200N-1:9-V yks
 - V426. YV54-200N-1:9-O yks
 - V427. YV54-200N-1:9-V yks
 - V429. YV43-300-1:9,514-V yks
 - V430. KRV54-200-1:9 yks
 - V431. YV54-200N-1:9-V yks
 - V432. YV54-200N-1:9-V yks
 - V433. YV54-200N-1:9-V yks
 - V434. YV54-200N-1:9-O yks
 - V435. YV54-200N-1:9-V yks
 - V437. YV54-200N-1:9-V yks
 - V438. YV54-200-1:9-O yks
 - V439. YV54-200-1:9-O yks
 - V440. YV43-205-1:9-V yks
 - V441. YV54-200N-1:9-O yks
 - V445. YV54-200N-1:9-O yks
 - V451. KRV54-200-1:9 yks
 - V453. YV54-200N-1:9-O yks
 - V457. YV43-300-1:7-O yks
 - V458. YV43-300-1:7-O yks
 - V459. YV43-300-1:7-O yks
 - V461. YV43-300-1:9,514-V yks
 - V471/473. KV54-200N-1:9-V yks
 - V480. YV54-200N-1:9-O yks
 - V481. YV54-200N-1:9-V yks
 - V482. YV54-200N-1:9-V yks
 - V483. YV54-200-1:9-O yks
 - V484. YV54-200-1:9-O yks
 - V485. YV54-200-1:9-V yks
 - V486. YV54-200-1:9-O yks
 - V487. YV54-200-1:9-V yks
 - V488. KRV54-200-1:9 yks
 - V489. YV54-200-1:9-V yks
 - V491. YV43-300-1:7-O yks
 - V493. YV43-300-1:7-O yks
 - V495. YV43-300-1:7-V yks
 - V600. YV43-300-1:7-V yks

- Vaihteet
- V313. YV43-205-1:9-V yks
 - V315. YV43-300-1:9-O yks
 - V316. YV43-300-1:9,514-O yks
 - V381. YV54-200N-1:9-O yks
 - V383. YV54-200N-1:9-O yks
 - V384. YV43-300-1:9-O yks
 - V385. YV54-200N-1:9-V yks
 - V386. KRV43-270-1:9,514 yks

- Vaihteet
- V387. YV43-300-1:9,514-V yks
 - V388. YV43-300-1:7-O yks
 - V389. YV43-300-1:9,514-V yks
 - V391. YV43-300-1:9,514-O yks
 - V393. YV43-300-1:9,514-V yks
 - V395. YV43-205-1:9,514-O yks
 - V401. YV54-165-1:7-O yks
 - V402. YV54-200N-1:9-O yks
 - V403. YV54-200N-1:9-O yks
 - V404. YV54-165-1:7-O yks
 - V405. YV54-200N-1:9-O yks
 - V406. YV54-200-1:9-O yks
 - V407. YV54-200N-1:9-O yks
 - V408. YV54-200-1:9-O yks
 - V409. YV54-165-1:7-O yks
 - V410. YV54-200N-1:9-O yks
 - V411. YV54-200N-1:9-V yks
 - V412. YV54-200N-1:9-O yks
 - V413. YV54-200N-1:9-V yks

Raiteen akselipaino/nopeus (km/h)						Raiteen akselipaino/nopeus (km/h)						Raiteen akselipaino/nopeus (km/h)						Raiteen akselipaino/nopeus (km/h)					
Raide	160 kN	200 kN	225 kN	250 kN	300 kN	Raide	160 kN	200 kN	225 kN	250 kN	300 kN	Raide	160 kN	200 kN	225 kN	250 kN	300 kN	Raide	160 kN	200 kN	225 kN	250 kN	300 kN
075	20	20	20	20	20	320	20	20	20	20	—	400	20	20	20	20	—	440	20	20	20	—	—
076	20	20	20	20	—	321	20	20	20	20	—	401	20	20	20	20	—	441	20	20	20	—	—
077	20	20	20	20	20	324	20	20	20	20	—	401a	20	20	20	20	—	442	20	20	20	—	—
080	20	20	20	20	—	325	—	—	—	—	—	402	20	20	20	20	—	443	20	20	20	—	—
081	20	20	20	20	20	326	—	—	—	—	—	403	20	20	20	20	—	444	20	20	20	—	—
200	20	20	20	20	—	329	—	—	—	—	—	404	20	20	20	20	—	445	20	20	20	—	—
201	20	20	20	—	—	330	20	20	20	20	20	405	20	20	20	20	—	446	20	20	20	—	—
202	20	20	20	20	—	331	—	—	—	—	—	406	20	20	20	20	—	450	20	20	20	20	—
203	20	20	20	20	—	332	—	—	—	—	—	406a	20	20	20	20	—	451	—	—	—	—	—
204	20	20	20	20	—	333	20	20	20	20	—	407	20	20	20	20	—	455	20	20	20	—	—
205	20	20	20	20	—	334	20	20	20	20	20	408	20	20	20	20	—	461	20	20	20	—	—
210	20	20	20	—	—	351	20	20	20	20	—	409	20	20	20	20	—	462	5	5	5	—	—
211	20	20	20	20	—	352	20	20	20	20	—	415	20	20	20	20	—	463	20	20	20	—	—
212	20	20	20	—	—	353	20	20	20	20	—	416	20	20	20	20	—	464	20	20	20	—	—
220	20	20	20	—	—	354	20	20	20	20	—	417	20	20	20	20	—	470	—	—	—	—	—
230	20	20	20	—	—	355	20	20	20	20	—	417a	20	20	20	20	20	471	—	—	—	—	—
300	20	20	20	20	—	356	20	20	20	20	—	417b	20	20	20	20	20	472	—	—	—	—	—
301	20	20	20	20	—	357	20	20	20	20	—	418	20	20	20	20	—	480	20	20	20	20	—
302	20	20	20	20	—	370	20	20	20	20	20	421	20	20	20	—	—	481	20	20	20	20	—
303	20	20	20	20	—	371	10	10	10	—	—	422	20	20	20	—	—	482	20	20	20	20	—
304	20	20	20	—	—	372	20	20	20	—	—	423	20	20	20	20	—	483	20	20	20	20	—
305	20	20	20	—	—	373	—	—	—	—	—	424	20	20	20	20	—	484	20	20	20	20	—
306	20	20	20	20	—	374	20	20	20	—	—	425	20	20	20	20	—	485	20	20	20	20	—
307	20	20	20	20	—	380	20	20	20	20	—	427	20	20	20	20	—	600	20	20	20	—	—
308	20	20	20	—	—	381	20	20	20	20	—	428	20	20	20	20	—	601	10	10	10	—	—
309	20	20	20	—	—	382	20	20	20	20	—	429	20	20	20	20	—	602	10	10	10	—	—
310	20	20	20	20	—	383	20	20	20	20	—	430	20	20	20	20	—						
311	—	—	—	—	—	384	20	20	20	20	—	432	20	20	20	20	—						
312	20	20	20	—	—	385	20	20	20	—	—	433	20	20	20	20	—						
313	20	20	20	20	—	386	20	20	20	—	—	436	20	20	20	20	—						
314	20	20	20	20	—	387	20	20	20	20	—	437	20	20	20	20	—						
315	20	20	20	20	—	388	20	20	20	20	—	438	20	20	20	20	—						
316	20	20	20	20	—	389	20	20	20	—	—	439	20	20	20	20	—						
318	20	20	20	20	—	390	20	20	20	20	—												
319	20	20	20	20	—																		

Kukin rataverkon haltija vastaa
raiteistonsa tietojen oikeellisuudesta.

AD		05.02.25		PH	07.02.25	TT
MUUTOS	SELITYS	PVM	TEHNYT	PVM	HYV.	
 Väylävirasto Trafikledsverket				RAITEISTOKAAVIO HAMINA (Hma)		
PVM	10.10.2003	PVM	19.09.2003	PIIRT. 10.06.03 T. Muhonen		
HYV.	M. Nummelin	HYV.	M. Maijala	TARK. 27.06.03 K. Ojanperä		
				PIIR. N:O 4021-030-022-AD-4/4		

Yksityisraiteet: Merkitty raiteiden tunnuksset 204, 301, 374, 401a ja 406a.
Vaihteen V481 tyyppi. Kiskopaino raiteilla 417, 432, 450 ja 461. Pituus
raiteilla 203, 329, 331, 332 ja 353.