


- Vaihteet
- | | | |
|----------------------------------|-----------------------|---------------------------|
| V033. YV54-200N-1:9-V yks | V825. YV54-200N-1:9-V | V845. YV54-200-1:9-V |
| V035. YV54-200N-1:9-V yks | V826. KRV54-200-1:9 | V846. YV54-200N-1:9-V |
| V044. YV54-200N-1:9-O | V828. YV54-200-1:9-V | V847. YV54-200-1:9-V |
| V046. YV54-200N-1:9-V | V830. YV54-200-1:9-O | V848. YV54-200-1:9-V |
| V048/050. KV43-300-1:9,514-O yks | V832. YV54-200N-1:9-O | V850/852. KV54-200N-1:9-O |
| V811. YV54-200N-1:9-V | V834. YV54-200N-1:9-O | V853. KRV54-200-1:9 |
| V813. YV54-200N-1:9-O | V835. YV54-200N-1:9-V | V854. YV54-200-1:9-V |
| V815. YV54-200N-1:9-O | V836. YV54-200N-1:9-V | V855. YV54-200N-1:9-O |
| V816. KRV54-200-1:9 | V837. YV54-200-1:9-V | V856. YV54-200-1:9-O |
| V817. YV54-200N-1:9-O | V839. YV54-200-1:9-O | V857. YV54-200N-1:9-V |
| V818. YV54-200N-1:9-V | V841. YV54-200-1:9-O | V858. YV54-200-1:9-V |
| V819. YV54-200-1:9-V | V842. YV54-200N-1:9-V | V859. YV54-200N-1:9-V |
| V821. YV54-200-1:9-O | V843. YV54-200-1:9-V | V860. YV54-200-1:9-O |
| V823. YV54-200-1:9-O | V844. YV54-200N-1:9-O | V861. YV54-200-1:9-O |

HAMINA

liikennepaikka
km 243+646

Lukittu suoralle
V050

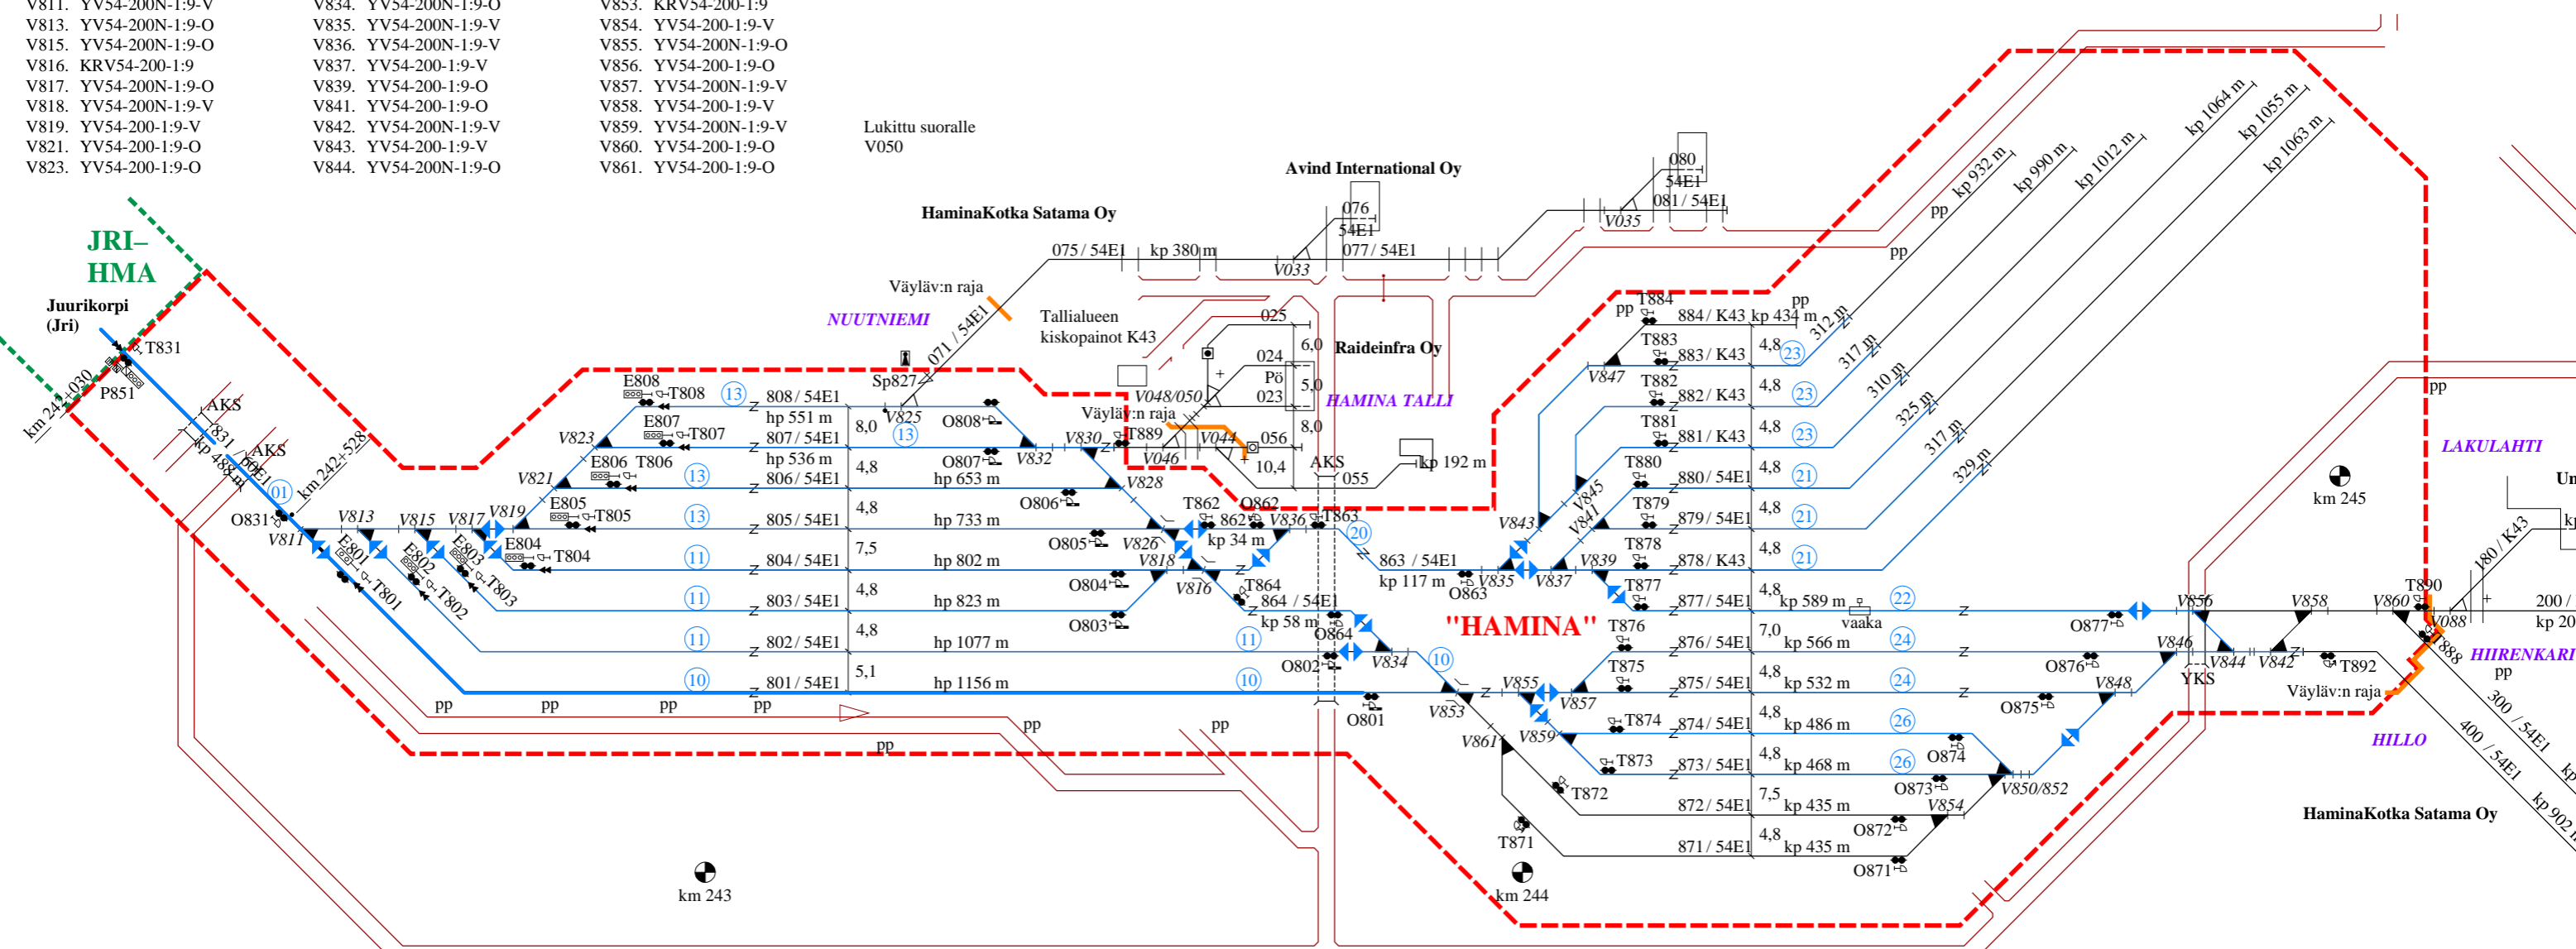

Raiteen akselipaino/nopeus (km/h)	Raide	160 kN	200 kN	225 kN	250 kN
023	35	35	35	—	—
024	35	35	35	—	—
025	—	—	—	—	—
055	35	35	35	—	—
056	—	—	—	—	—
071	35	35	35	20	—
801	50	50	50	50	—
802	35	35	35	20	—
803	35	35	35	20	—
804	35	35	35	20	—
805	35	35	35	20	—
806	35	35	35	20	—
807	35	35	35	20	—
808	35	35	35	20	—

Raiteen akselipaino/nopeus (km/h)	Raide	160 kN	200 kN	225 kN	250 kN
831	80	80	80	80	—
862	35	35	35	20	—
863	35	35	35	20	—
864	35	35	35	20	—
871	35	35	35	20	—
872	35	35	35	20	—
873	35	35	35	20	—
874	35	35	35	20	—
875	35	35	35	20	—
876	35	35	35	20	—
877	30	30	30	20	—
878	35	35	35	—	—
879	35	35	35	20	—

Raiteen akselipaino/nopeus (km/h)	Raide	160 kN	200 kN	225 kN	250 kN
880	35	35	35	20	—
881	35	35	35	—	—
882	35	35	35	—	—
883	35	35	35	—	—
884	35	35	35	—	—

Junakultieraitteiden käyttöpituuudet	801	802	803	804	805	806	807	808
801	1196 m	—	—	—	—	—	—	—
802	1117 m	—	—	—	—	—	—	—
803	863 m	—	—	—	—	—	—	—
804	842 m	—	—	—	—	—	—	—
805	763 m	—	—	—	—	—	—	—
806	683 m	—	—	—	—	—	—	—
807	566 m	—	—	—	—	—	—	—
808	581 m	—	—	—	—	—	—	—


Raiteiden suurimmat pituuskattevuudet	055	801	802	803	804	805	806	807	808	871	872	873
055	6 ‰	3 ‰	3 ‰	3 ‰	3 ‰	3 ‰	3 ‰	3 ‰	3 ‰	5 ‰	5 ‰	5 ‰
801	—	3 ‰	3 ‰	3 ‰	3 ‰	3 ‰	3 ‰	3 ‰	3 ‰	—	—	—
802	—	—	3 ‰	3 ‰	3 ‰	3 ‰	3 ‰	3 ‰	3 ‰	—	—	—
803	—	—	—	3 ‰	3 ‰	3 ‰	3 ‰	3 ‰	3 ‰	—	—	—
804	—	—	—	—	3 ‰	3 ‰	3 ‰	3 ‰	3 ‰	—	—	—
805	—	—	—	—	—	3 ‰	3 ‰	3 ‰	3 ‰	—	—	—
806	—	—	—	—	—	—	3 ‰	3 ‰	3 ‰	—	—	—
807	—	—	—	—	—	—	—	3 ‰	3 ‰	—	—	—
808	—	—	—	—	—	—	—	—	3 ‰	—	—	—
871	—	—	—	—	—	—	—	—	—	5 ‰	5 ‰	5 ‰
872	—	—	—	—	—	—	—	—	—	—	5 ‰	5 ‰
873	—	—	—	—	—	—	—	—	—	—	—	5 ‰

Yksityisraiteet: Merkitty raiteiden tunnukset 204, 301, 374, 401a ja 406a. Vaihteen V481 tyyppi. Kiskopaino raiteilla 417, 432, 450 ja 461. Pituus raiteilla 203, 329, 331, 332 ja 353.

AD	05.02.25	PH	07.02.25	TT	
MUUTOS	SELITYS	PVM	TEHNYT	PVM	HYV.
				RAITEISTOKAAVIO HAMINA (Hma)	
PVM 10.10.2003	PVM 19.09.2003	PIIRT. 10.06.03 T. Muhonen			
HYV. M. Nummelin	HYV. M. Maijala	TARK. 27.06.03 K. Ojanperä		PIIR. N:O 4021-030-022-AD-1/4	

— Pääraide
— Sivuraide

Kukin rataverkon haltija vastaa raiteistonsa tietojen oikeellisuudesta.

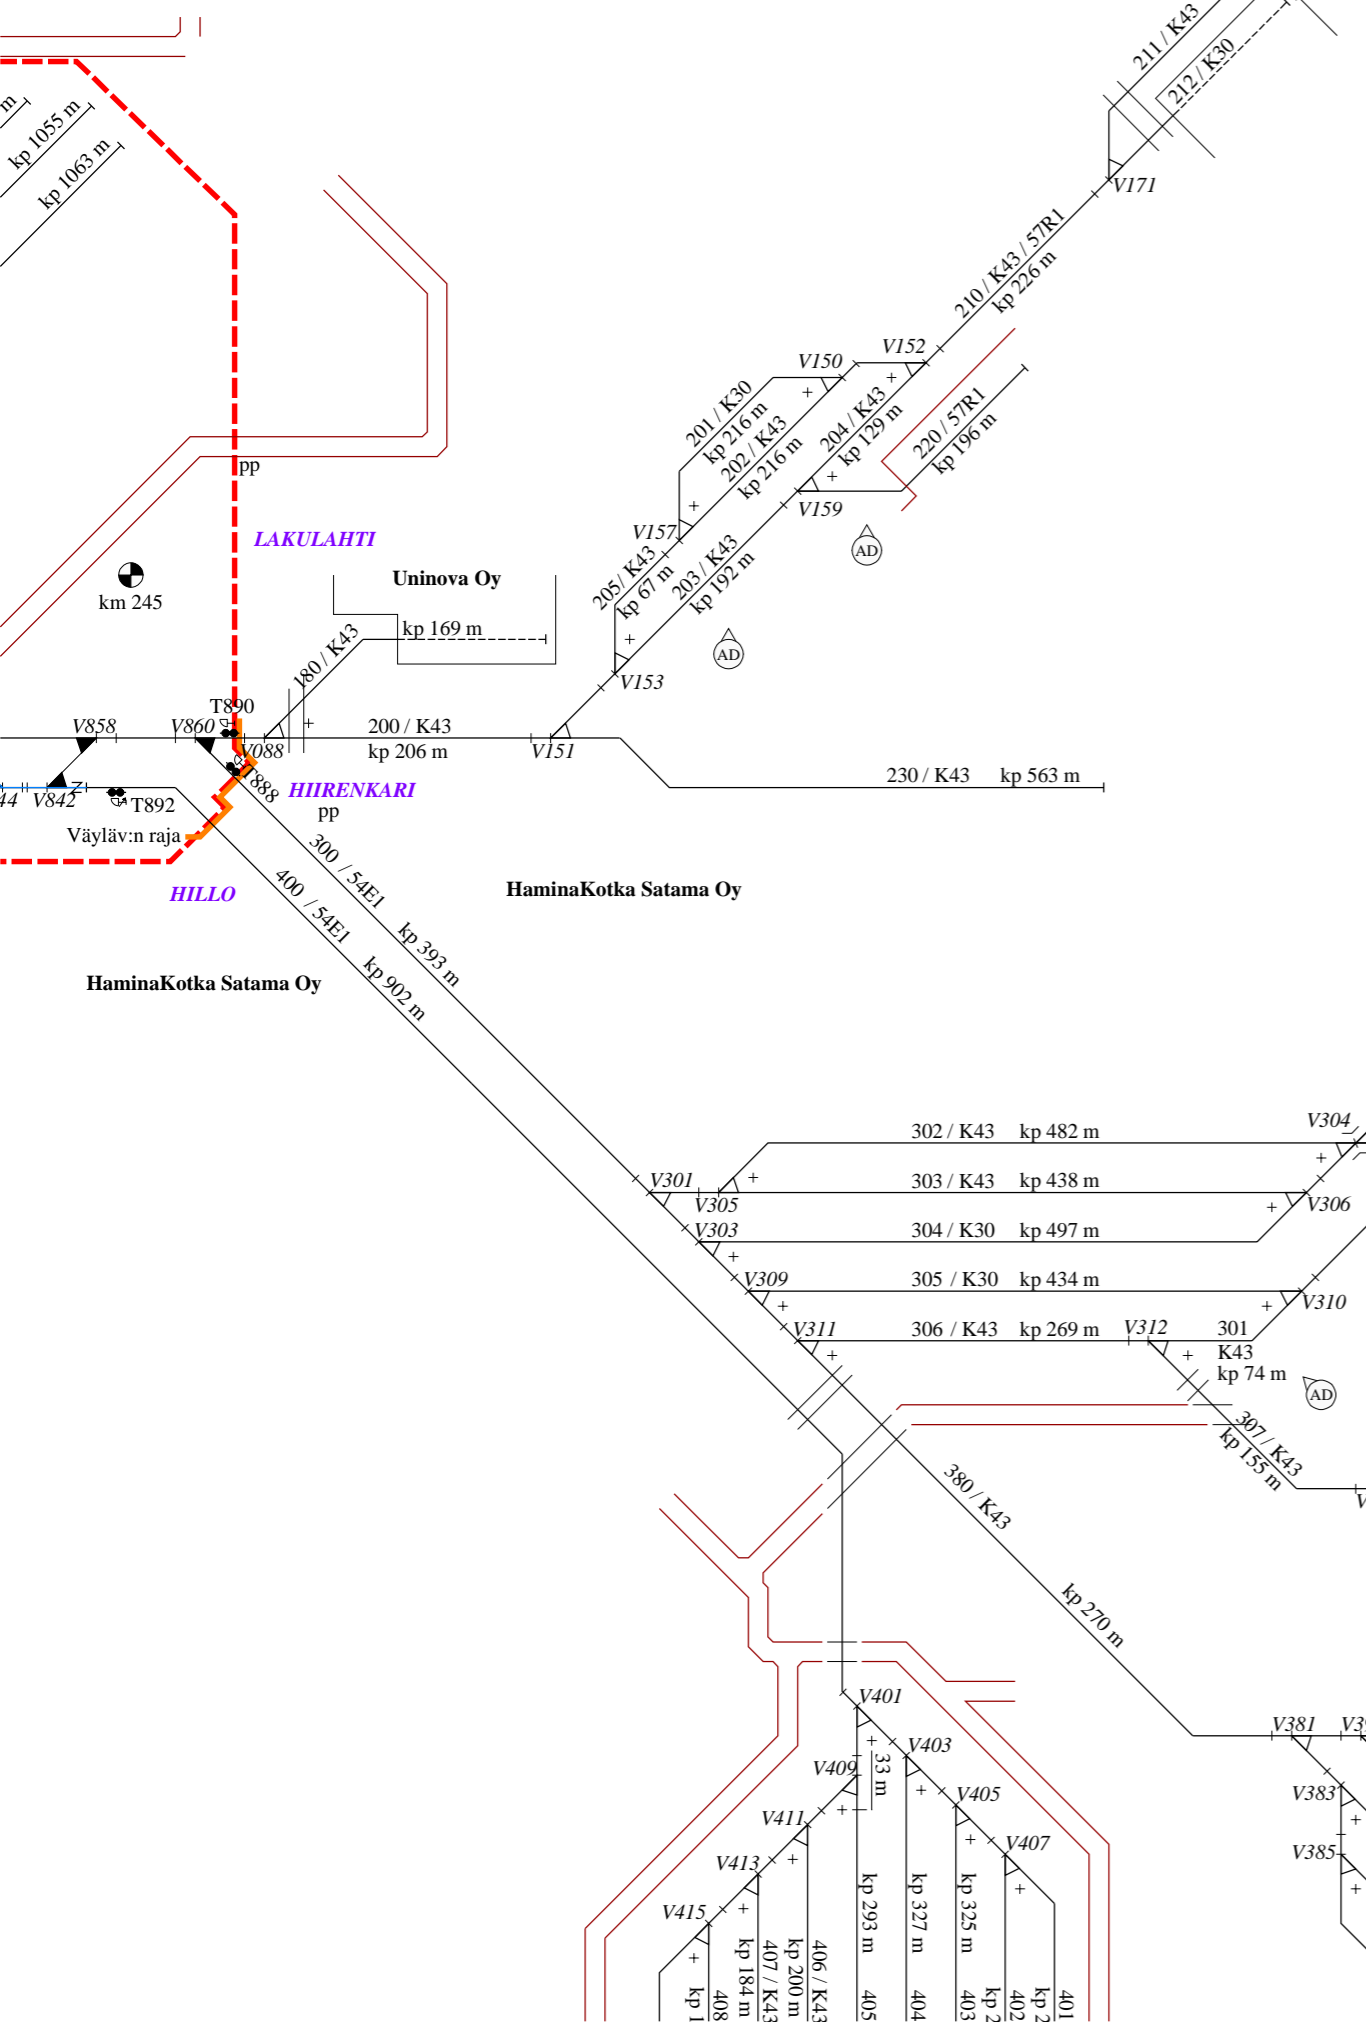

- Vaihteet
- V088. YV43-300-1:9,514-V yks
 - V150. YV43-300-1:9,514-O yks
 - V151. YV54-200N-1:9-V yks
 - V152. YV43-300-1:9,514-O yks
 - V153. YV54-200N-1:9-V yks
 - V157. YV43-300-1:9,514-V yks
 - V159. YV43-300-1:9,514-O yks
 - V171. YV43-300-1:7-V yks
 - V301. YV54-165-1:7-V yks
 - V303. YV54-200N-1:9-V yks
 - V304. KRV43-270-1:9,514 yks
 - V305. YV43-300-1:9,514-V yks
 - V306. YV43-300-1:9,514-O yks
 - V309. YV54-200N-1:9-V yks
 - V310. YV54-200N-1:9-O yks
 - V311. YV54-200N-1:9-V yks
 - V312. YV54-200N-1:9-O yks
 - V314. KRV54-200-1:9 yks
 - V317. YV43-300-1:9,514-V yks
 - V318. YV43-300-1:9,514-O yks
 - V319. YV54-200N-1:9-V yks
 - V320. YVPh37-190-1:7-O yks
 - V323. YV43-300-1:9,514-O yks
 - V329. YV43-300-1:7-O yks
 - V341. YV43-300-1:9,514-V yks
 - V343. YV43-300-1:9,514-O yks
 - V345. YV43-300-1:9,514-O yks
 - V351. YV54-200N-1:9-O yks
 - V353. YV43-300-1:9-V yks
 - V355. YV43-300-1:9,514-V yks
 - V357. YV54-200N-1:9-V yks
 - V359. YV43-300-1:7-V yks
 - V361. YV43-300-1:7-V yks
 - V371. YV43-300-1:7-V yks
 - V372. YV54-200N-1:9-O yks


Yksityisraiteet: Merkitty raiteiden tunnuksella 204, 301, 374, 401a ja 406a.
 Vaihteen V481 tyyppi. Kiskopaino raiteilla 417, 432, 450 ja 461. Pituus raiteilla 203, 329, 331, 332 ja 353.


AD		05.02.25	PH	07.02.25	TT
MUUTOS	SELITYS	PVM	TEHNYT	PVM	HYV.
				RAITEISTOKAAVIO HAMINA (Hma)	
PVM	10.10.2003	PVM	19.09.2003	PIIRT.	10.06.03 T. Muhonen
HYV.	M. Nummelin	HYV.	M. Majjala	TARK.	27.06.03 K. Ojanperä
				PIIR. N:O	4021-030-022-AD-2/4

Lukittu suoralle
V329
V372

Kukin rataverkon haltija vastaa raiteistonsa tietojen oikeellisuudesta.

— Pääraide
— Sivuraide

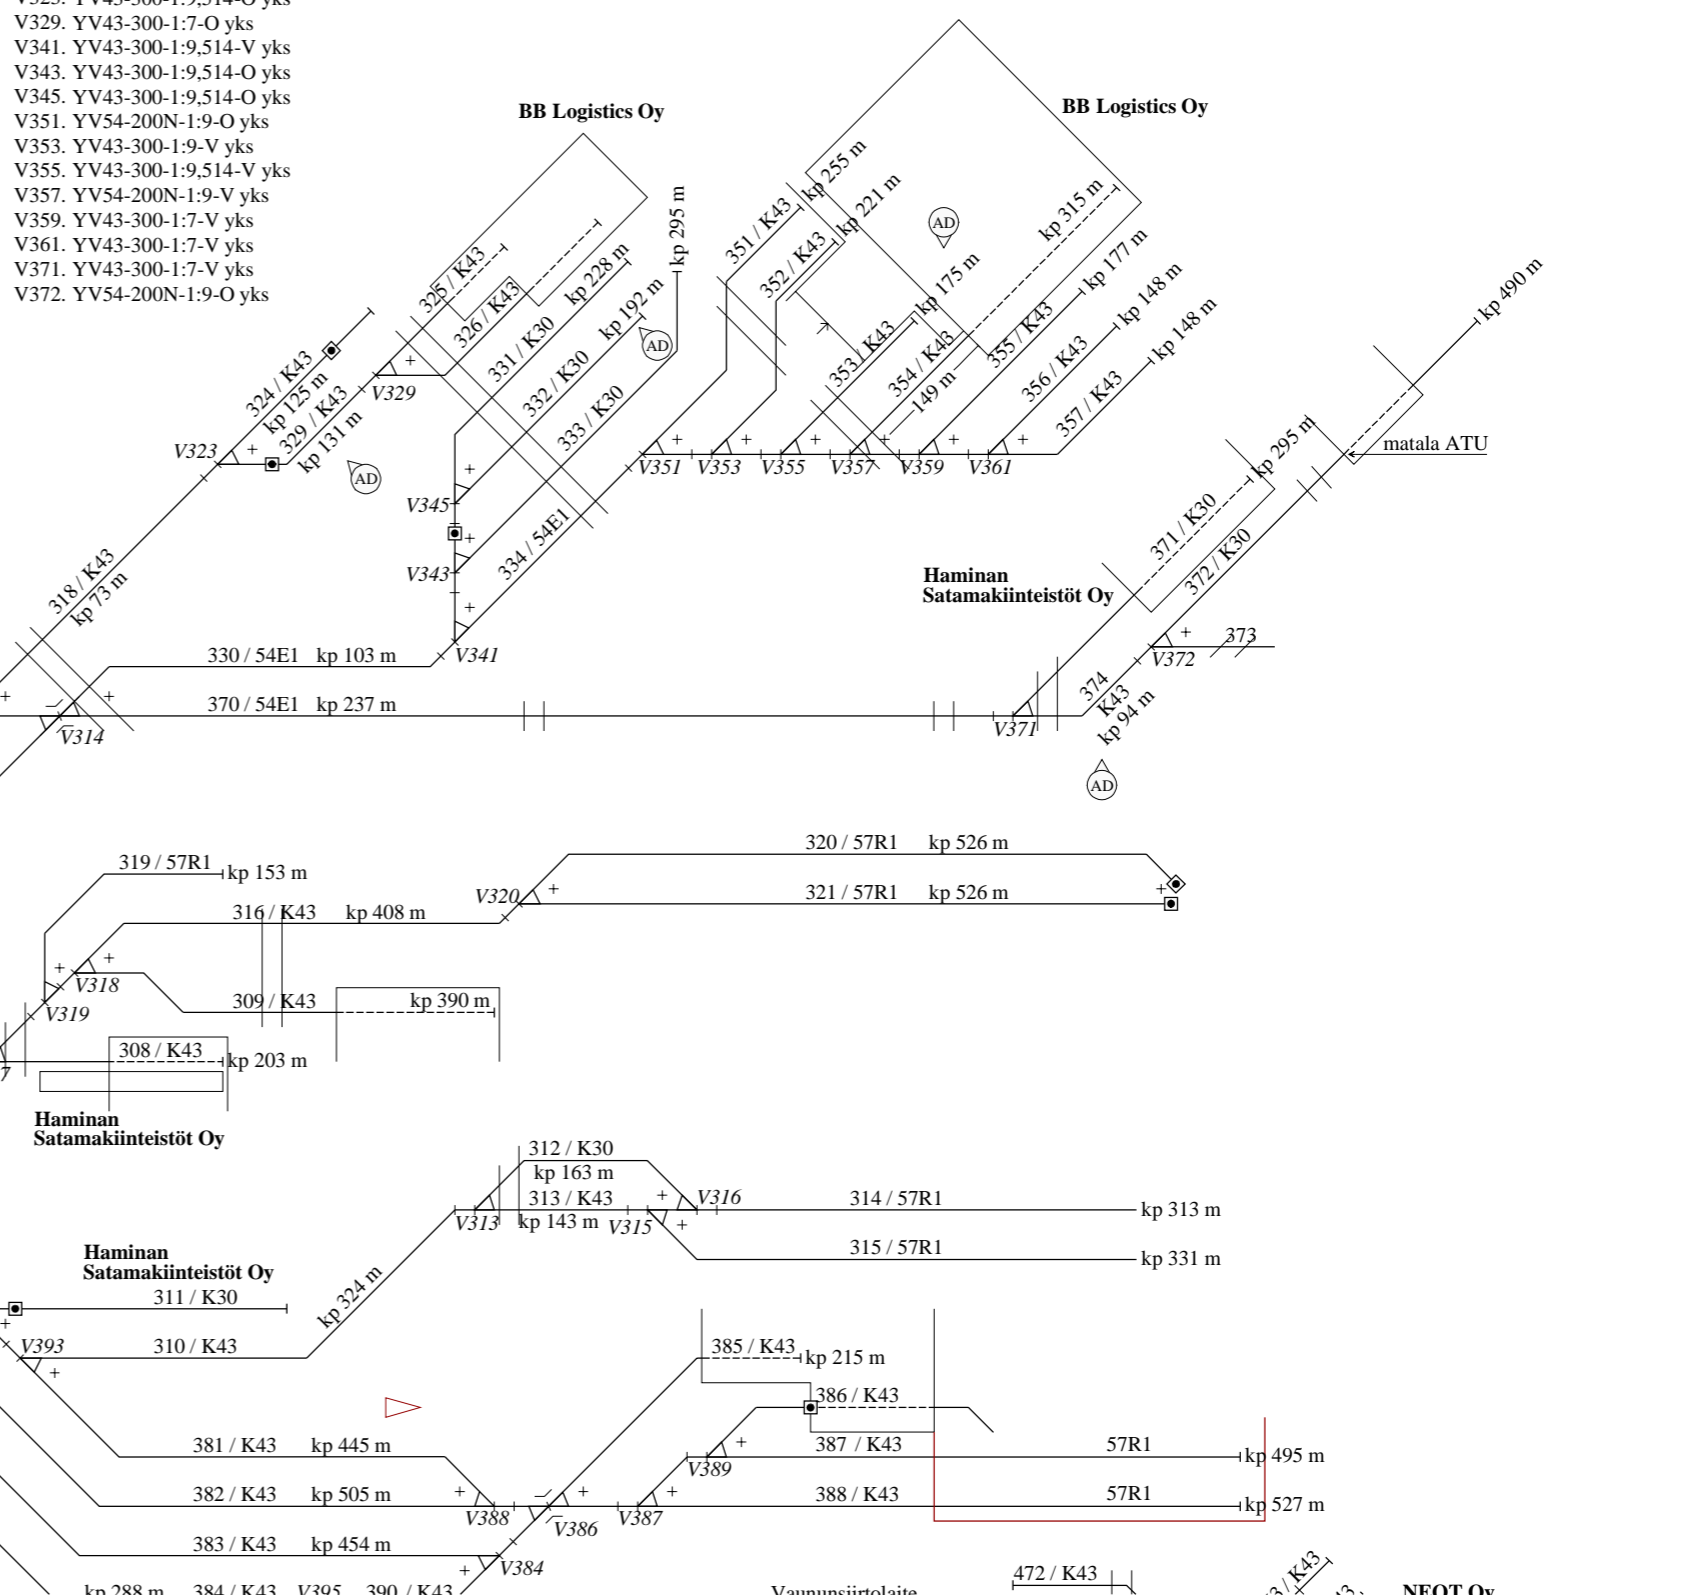

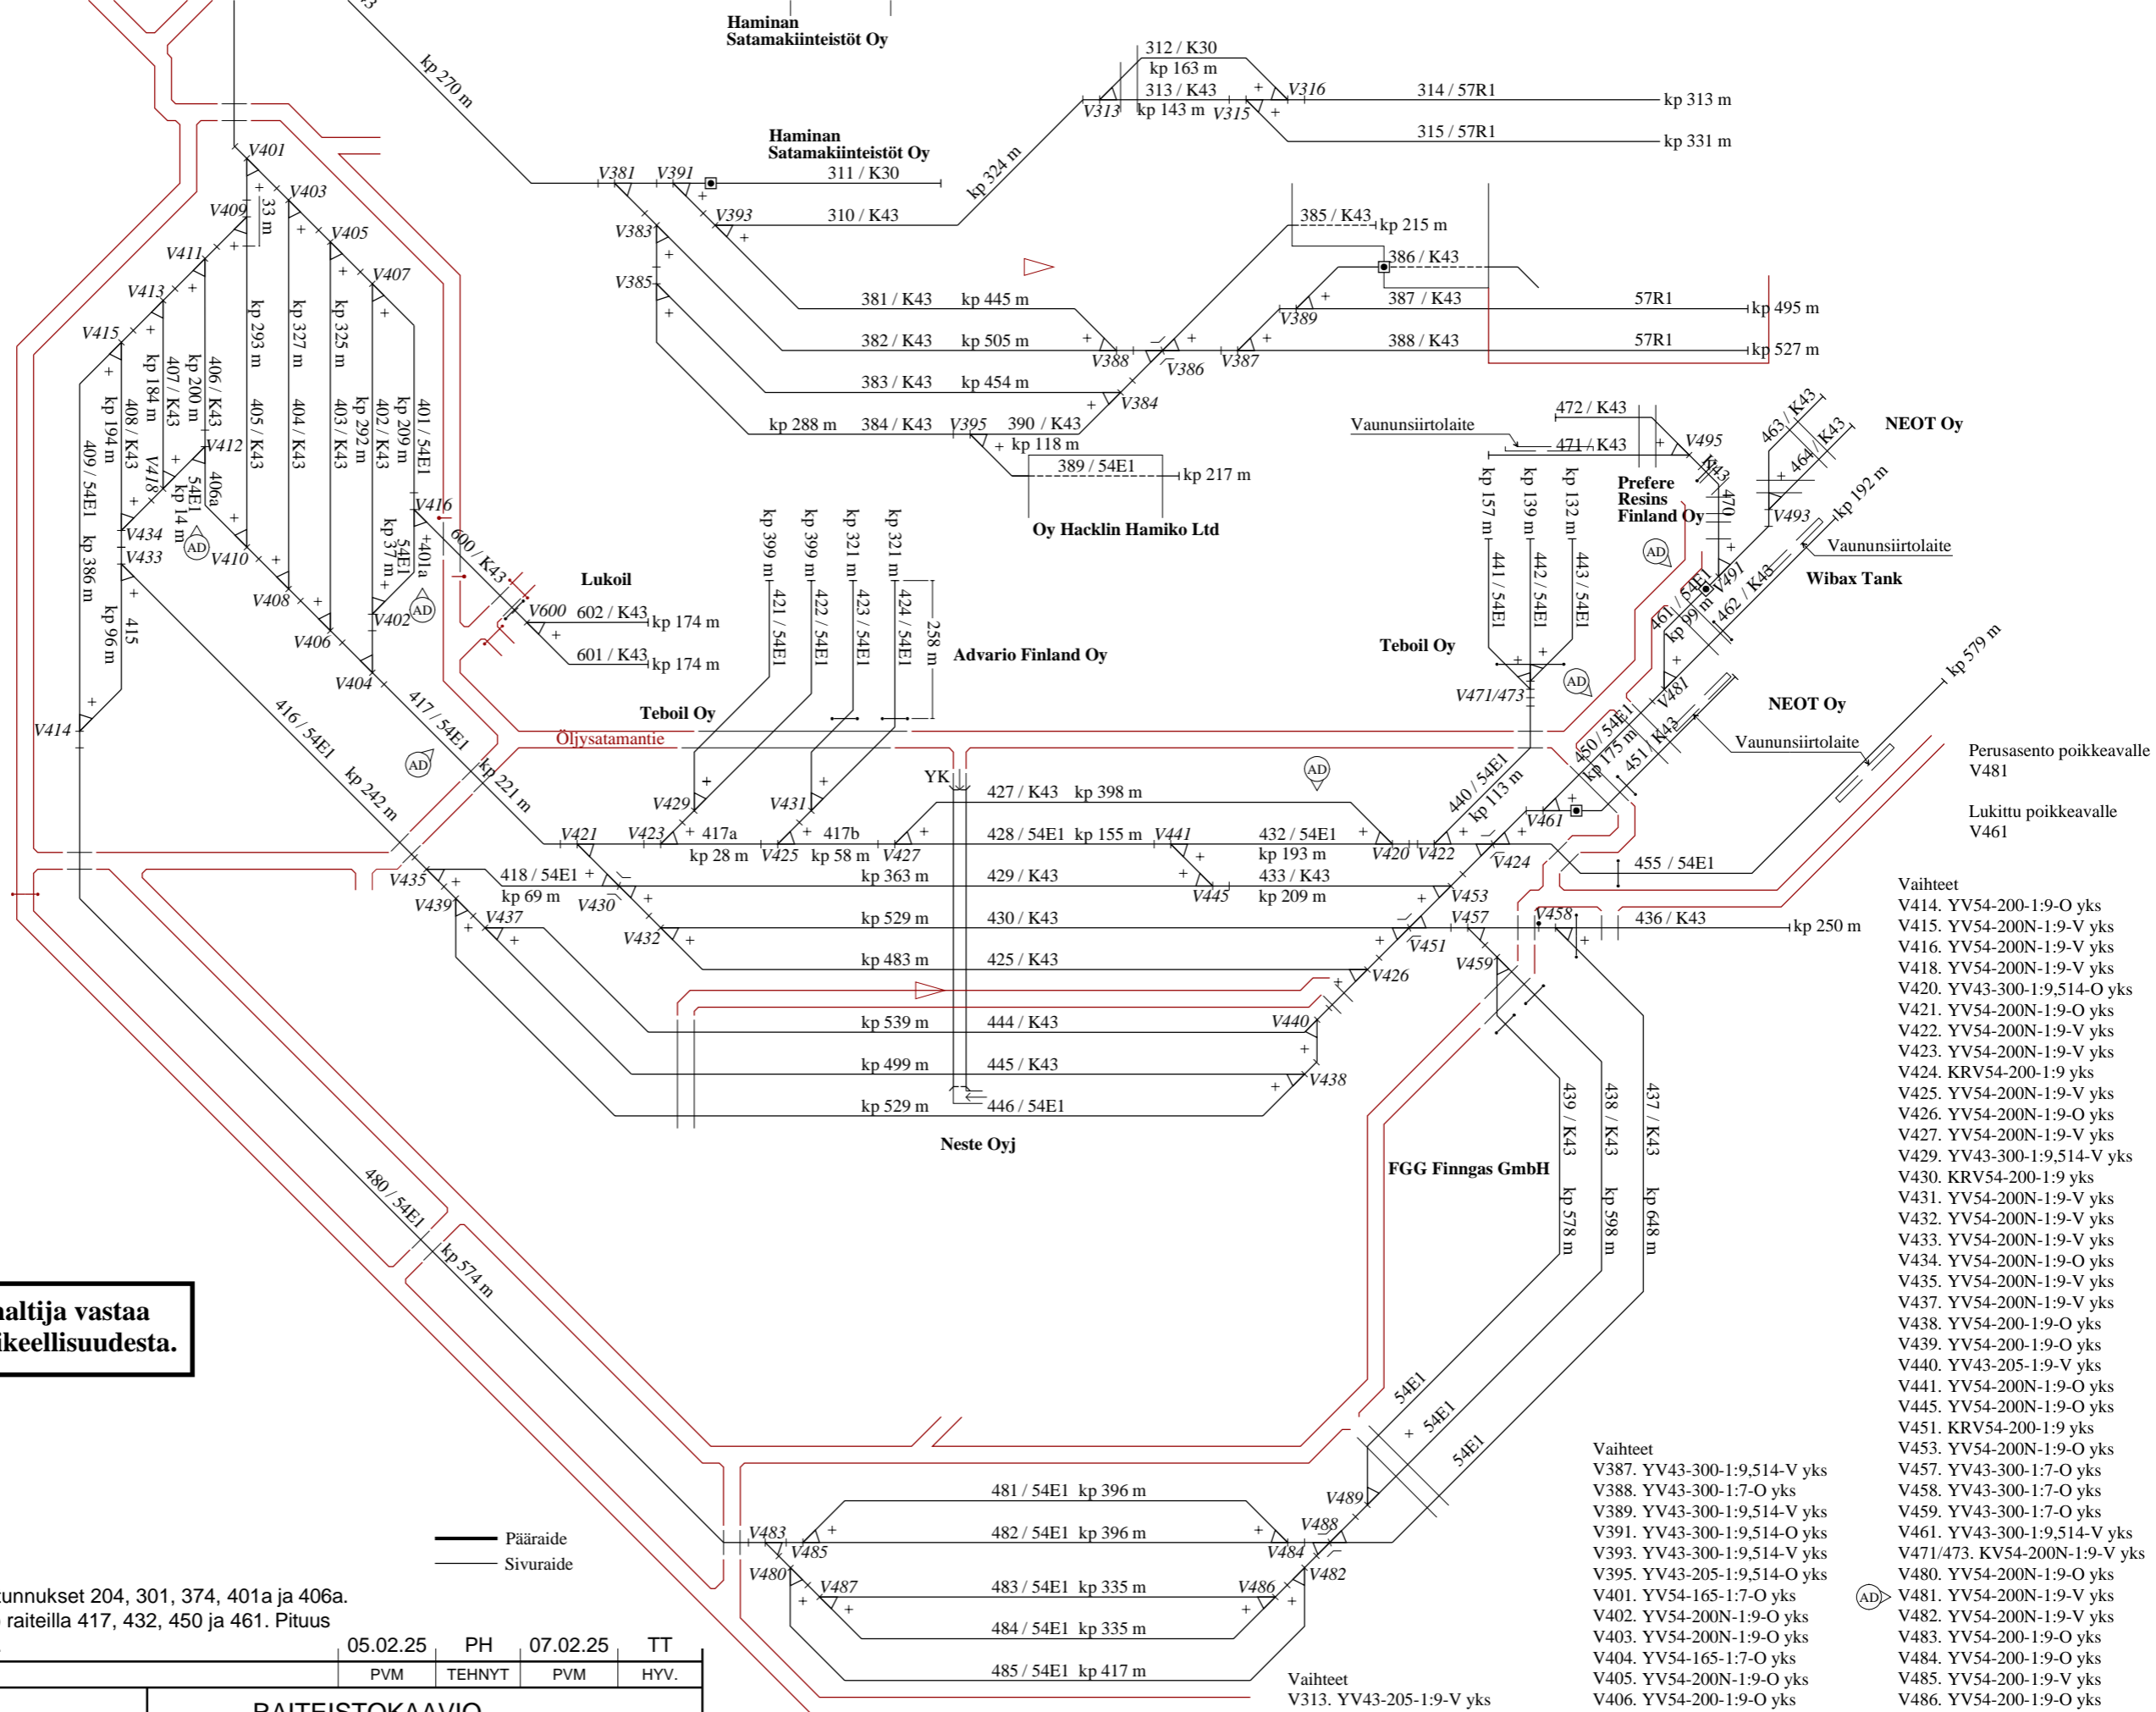

Kukin rataverkon haltija vastaa raiteistonsa tietojen oikeellisuudesta.

Yksityisraiteet: Merkitty raiteiden tunnuksella 204, 301, 374, 401a ja 406a. Vaihteen V481 tyyppi. Kiskopaino raiteilla 417, 432, 450 ja 461. Pituus raiteilla 203, 329, 331, 332 ja 353.

AD	05.02.25	PH	07.02.25	TT	
MUUTOS	SELITYS	PVM	TEHNYT	PVM	HYV.
Väylävirasto Trafikledsverket	SWECO	RAITEISTOKAAVIO HAMINA (Hma)			
PVM 10.10.2003	PVM 19.09.2003	PIIRT. 10.06.03 T. Muhonen			
HYV. M. Nummelin	HYV. M. Maijala	TARK. 27.06.03 K. Ojanperä	PIIR. N:O 4021-030-022-AD-3/4		

- Vaihteet**
- V414. YV54-200-1:9-O yks
 - V415. YV54-200N-1:9-V yks
 - V416. YV54-200N-1:9-V yks
 - V418. YV54-200N-1:9-V yks
 - V420. YV43-300-1:9,514-O yks
 - V421. YV54-200N-1:9-O yks
 - V422. YV54-200N-1:9-V yks
 - V423. YV54-200N-1:9-V yks
 - V424. KRV54-200-1:9 yks
 - V425. YV54-200N-1:9-V yks
 - V426. YV54-200N-1:9-O yks
 - V427. YV54-200N-1:9-V yks
 - V429. YV43-300-1:9,514-V yks
 - V430. KRV54-200-1:9 yks
 - V431. YV54-200N-1:9-V yks
 - V432. YV54-200N-1:9-V yks
 - V433. YV54-200N-1:9-V yks
 - V434. YV54-200N-1:9-O yks
 - V435. YV54-200N-1:9-V yks
 - V437. YV54-200N-1:9-V yks
 - V438. YV54-200-1:9-O yks
 - V439. YV54-200-1:9-O yks
 - V440. YV43-205-1:9-V yks
 - V441. YV54-200N-1:9-O yks
 - V445. YV54-200N-1:9-O yks
 - V451. KRV54-200-1:9 yks
 - V453. YV54-200N-1:9-O yks
 - V457. YV43-300-1:7-O yks
 - V387. YV43-300-1:9,514-V yks
 - V388. YV43-300-1:7-O yks
 - V389. YV43-300-1:9,514-V yks
 - V391. YV43-300-1:9,514-O yks
 - V393. YV43-300-1:9,514-V yks
 - V395. YV43-205-1:9,514-O yks
 - V401. YV54-165-1:7-O yks
 - V402. YV54-200N-1:9-O yks
 - V403. YV54-200N-1:9-O yks
 - V404. YV54-165-1:7-O yks
 - V405. YV54-200N-1:9-O yks
 - V406. YV54-200-1:9-O yks
 - V407. YV54-200N-1:9-O yks
 - V408. YV54-200-1:9-O yks
 - V409. YV54-165-1:7-O yks
 - V410. YV54-200N-1:9-O yks
 - V411. YV54-200N-1:9-V yks
 - V412. YV54-200N-1:9-O yks
 - V413. YV54-200N-1:9-V yks
 - V481. YV54-200N-1:9-V yks
 - V482. YV54-200N-1:9-V yks
 - V483. YV54-200-1:9-O yks
 - V484. YV54-200-1:9-O yks
 - V485. YV54-200-1:9-V yks
 - V486. YV54-200-1:9-O yks
 - V487. YV54-200-1:9-V yks
 - V488. KRV54-200-1:9 yks
 - V489. YV54-200-1:9-V yks
 - V491. YV43-300-1:7-O yks
 - V493. YV43-300-1:7-O yks
 - V495. YV43-300-1:7-V yks
 - V600. YV43-300-1:7-V yks

Raiteen akselipaino/nopeus (km/h)					
Raide	160 kN	200 kN	225 kN	250 kN	300 kN
075	20	20	20	20	20
076	20	20	20	20	—
077	20	20	20	20	20
080	20	20	20	20	—
081	20	20	20	20	20
200	20	20	20	20	—
201	20	20	20	—	—
202	20	20	20	20	—
203	20	20	20	20	—
204	20	20	20	20	—
205	20	20	20	20	—
210	20	20	20	—	—
211	20	20	20	20	—
212	20	20	20	—	—
220	20	20	20	—	—
230	20	20	20	—	—
300	20	20	20	20	—
301	20	20	20	20	—
302	20	20	20	20	—
303	20	20	20	20	—
304	20	20	20	—	—
305	20	20	20	—	—
306	20	20	20	20	—
307	20	20	20	20	—
308	20	20	20	—	—
309	20	20	20	—	—
310	20	20	20	20	—
311	—	—	—	—	—
312	20	20	20	—	—
313	20	20	20	20	—
314	20	20	20	20	—
315	20	20	20	20	—
316	20	20	20	20	—
318	20	20	20	20	—
319	20	20	20	20	—



Raiteen akselipaino/nopeus (km/h)					
Raide	160 kN	200 kN	225 kN	250 kN	300 kN
320	20	20	20	20	—
321	20	20	20	20	—
324	20	20	20	20	—
325	—	—	—	—	—
326	—	—	—	—	—
329	—	—	—	—	—
330	20	20	20	20	20
331	—	—	—	—	—
332	—	—	—	—	—
333	20	20	20	20	—
334	20	20	20	20	20
351	20	20	20	20	—
352	20	20	20	20	—
353	20	20	20	20	—
354	20	20	20	20	—
355	20	20	20	20	—
356	20	20	20	20	—
357	20	20	20	20	—
370	20	20	20	20	20
371	10	10	10	—	—
372	20	20	20	—	—
373	—	—	—	—	—
374	20	20	20	—	—
380	20	20	20	20	—
381	20	20	20	20	—
382	20	20	20	20	—
383	20	20	20	20	—
384	20	20	20	20	—
385	20	20	20	—	—
386	20	20	20	—	—
387	20	20	20	20	—
388	20	20	20	20	—
389	20	20	20	—	—
390	20	20	20	20	—

Raiteen akselipaino/nopeus (km/h)					
Raide	160 kN	200 kN	225 kN	250 kN	300 kN
400	20	20	20	20	—
401	20	20	20	20	—
401a	20	20	20	20	—
402	20	20	20	20	—
403	20	20	20	20	—
404	20	20	20	20	—
405	20	20	20	20	—
406	20	20	20	20	—
406a	20	20	20	20	—
407	20	20	20	20	—
408	20	20	20	20	—
409	20	20	20	20	—
415	20	20	20	20	—
416	20	20	20	20	—
417	20	20	20	20	—
417a	20	20	20	20	20
417b	20	20	20	20	20
418	20	20	20	20	—
421	20	20	20	—	—
422	20	20	20	—	—
423	20	20	20	20	—
424	20	20	20	20	—
425	20	20	20	20	—
427	20	20	20	20	—
428	20	20	20	20	—
429	20	20	20	20	—
430	20	20	20	20	—
432	20	20	20	20	—
433	20	20	20	20	—
436	20	20	20	20	—
437	20	20	20	20	—
438	20	20	20	20	—
439	20	20	20	20	—

Raiteen akselipaino/nopeus (km/h)					
Raide	160 kN	200 kN	225 kN	250 kN	300 kN
440	20	20	20	—	—
441	20	20	20	—	—
442	20	20	20	—	—
443	20	20	20	—	—
444	20	20	20	—	—
445	20	20	20	—	—
446	20	20	20	—	—
450	20	20	20	20	—
451	—	—	—	—	—
455	20	20	20	—	—
461	20	20	20	—	—
462	5	5	5	—	—
463	20	20	20	—	—
464	20	20	20	—	—
470	—	—	—	—	—
471	—	—	—	—	—
472	—	—	—	—	—
480	20	20	20	20	—
481	20	20	20	20	—
482	20	20	20	20	—
483	20	20	20	20	—
484	20	20	20	20	—
485	20	20	20	20	—
600	20	20	20	—	—
601	10	10	10	—	—
602	10	10	10	—	—

Kukin rataverkon haltija vastaa raiteistonsa tietojen oikeellisuudesta.

Yksityisraiteet: Merkitty raiteiden tunnuksat 204, 301, 374, 401a ja 406a. Vaihteen V481 tyyppi. Kiskopaino raiteilla 417, 432, 450 ja 461. Pituus raiteilla 203, 329, 331, 332 ja 353.

AD	05.02.25	PH	07.02.25	TT	
MUUTOS	SELITYS	PVM	TEHNYT	PVM	HYV.
				RAITEISTOKAAVIO HAMINA (Hma)	
PVM 10.10.2003	PVM 19.09.2003	PIIRT. 10.06.03 T. Muhonen			
HYV. M. Nummelin	HYV. M. Majjala	TARK. 27.06.03 K. Ojanperä		PIIR. N:O 4021-030-022-AD-4/4	